
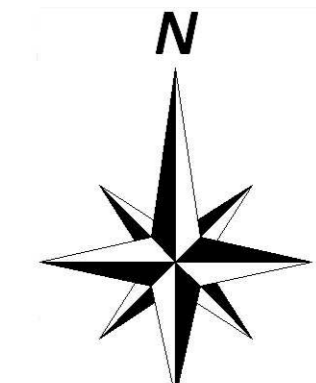


寝屋川市下水道台帳

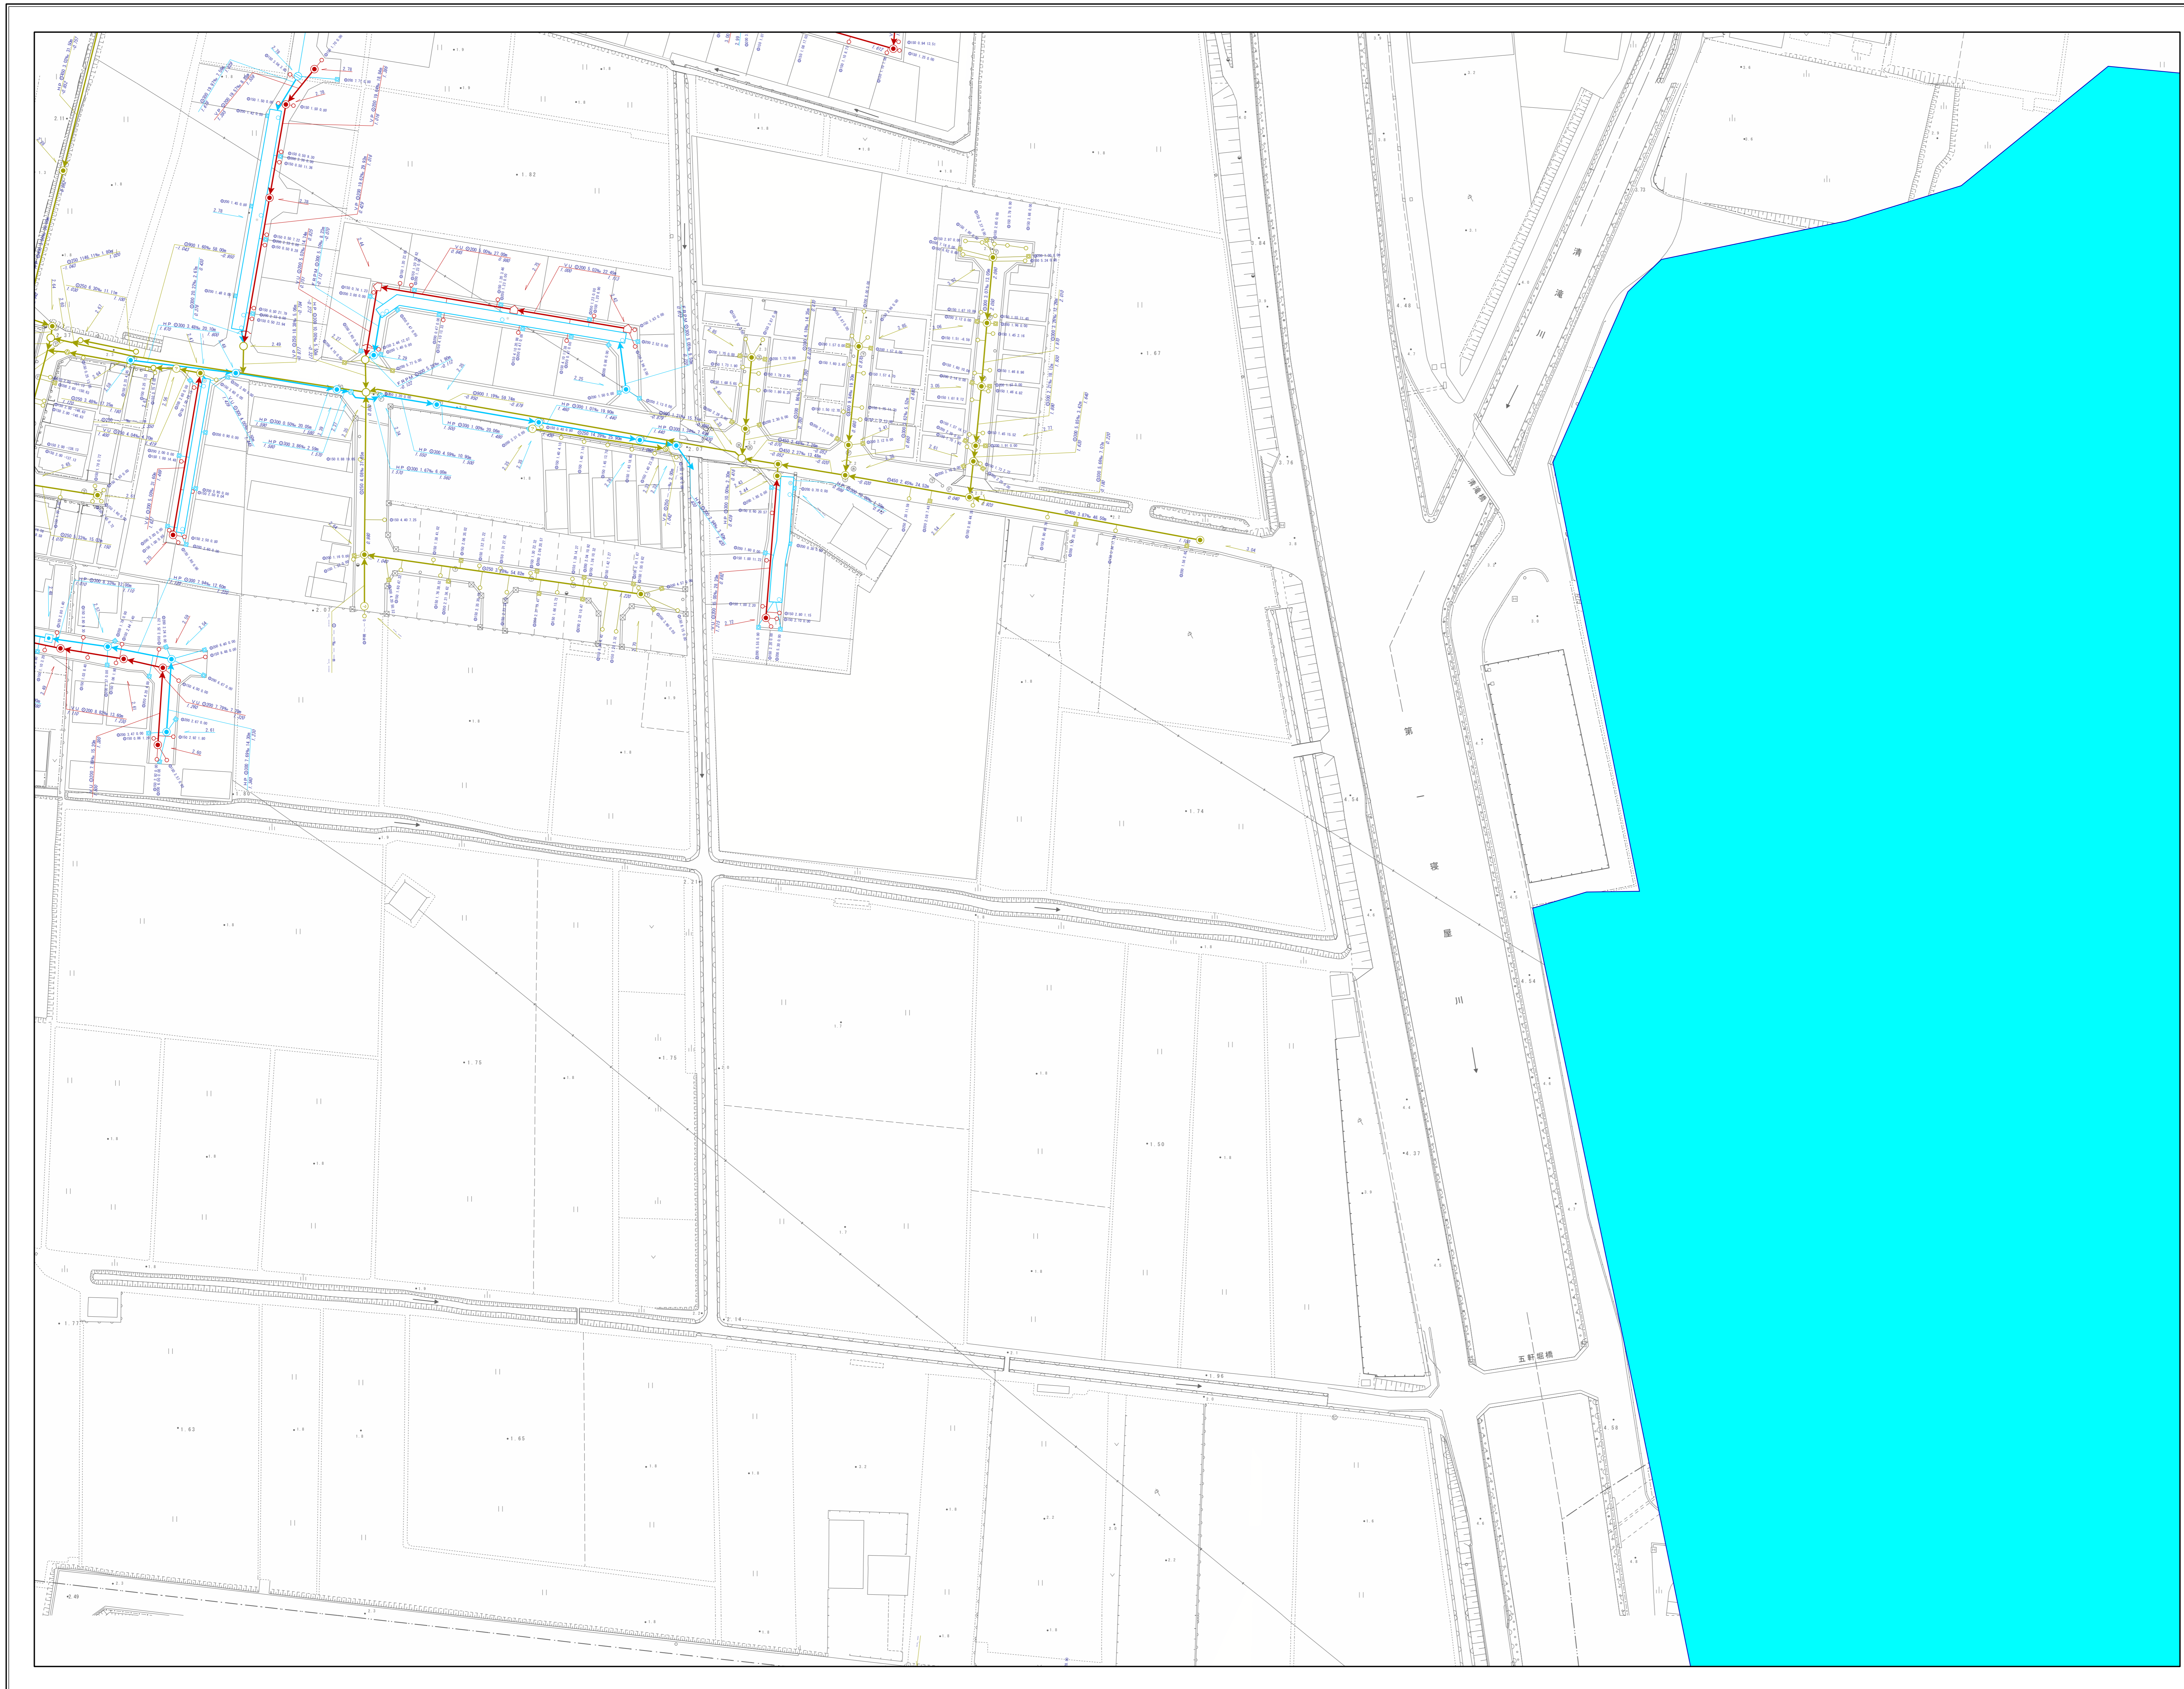

| 凡 | | 例 | |
|--|----------------|------|--------------------|
| 記号 | | 名称 | |
| ——→ | | 流域幹線 | |
| ——→ | | 幹線管渠 | |
| ——→ | | 枝線管渠 | |
| ——→ | | 汚水 | |
| ——→ | | 雨水 | |
| ——→ | | 合流 | |
| ——→ | | 副管 | |
| 人 孔 | | | |
| ⊙ | Y号人孔 | ⊙ | O号人孔 |
| ⊙ | 1号人孔 | ⊙ | 橋田人孔 |
| ⊙ | 2号人孔 | ● | 小口人孔 |
| ⊙ | 3号人孔 | ● | 塩ビ30人孔 |
| ⊙ | 4号人孔 | ● | コンφ45人孔 |
| ⊙ | 5号人孔 | ⊙ | レジン人孔 |
| ⊙ | 6号人孔 | P0 | マンホールポンプ 0号人孔 |
| ⊙ | 7号人孔 | P1 | マンホールポンプ 1号人孔 |
| ⊙ | 特1号人孔 | P2 | マンホールポンプ 2号人孔 |
| ⊙ | 特2号人孔 | P3 | マンホールポンプ 3号人孔 |
| ⊙ | 特3号人孔 | P4 | マンホールポンプ 4号人孔 |
| ⊙ | 特4号人孔 | P | マンホールポンプ 特殊人孔 |
| ⊙ | 矩形人孔 | P | マンホールポンプ 人孔種別不明 |
| ⊙ | 特殊人孔 | P | ポンプ場 |
| ⊙ | 伏越人孔 | ▷ | 吐け口 |
| ⊙ | φ500特殊人孔 | | キャップ止め |
| ⊙ | φ600特殊人孔 | . | 吐け口 |
| ⊙ | φ750特殊人孔 | ⊗ | ダミー人孔 |
| ⊙ | 会所 | ? | 不明 |
| 雨 水 施 設 | | | |
| ⊙ | 樋門 | ■ | 調節池 |
| ま す | | | |
| ⊙ | 汚水樹 | ⊙ | 雨水樹 |
| ⊙ | 道路雨水樹 | ⊙ | ポンプ |
| ⊙ | キャップ止 | ⊙ | 不明 |
| 人 孔 属 性 | | | |
| ⊙ | 地盤高 111.110 | | |
| 管 渠 属 性 | | | |
| 管断面 勾配 区間距離 管種 ↓ 管径 ↓ 区間距離 VU Q200 0.48% 20.75m 上流管底高 4.230 下流管底高 4.220 | | | |
| 管断面 勾配 区間距離 管種 ↓ 管径 ↓ 区間距離 VU Q200 0.48% 20.75m 上流管底高 4.230 下流管底高 4.220 | | | |
| 取 付 管 属 性 | | | |
| 管断面 取付管延長 管径 ↓ 管径 ↓ 上流側人孔からの距離 100 4.29 10.84 | | | |