


設置予定箇所

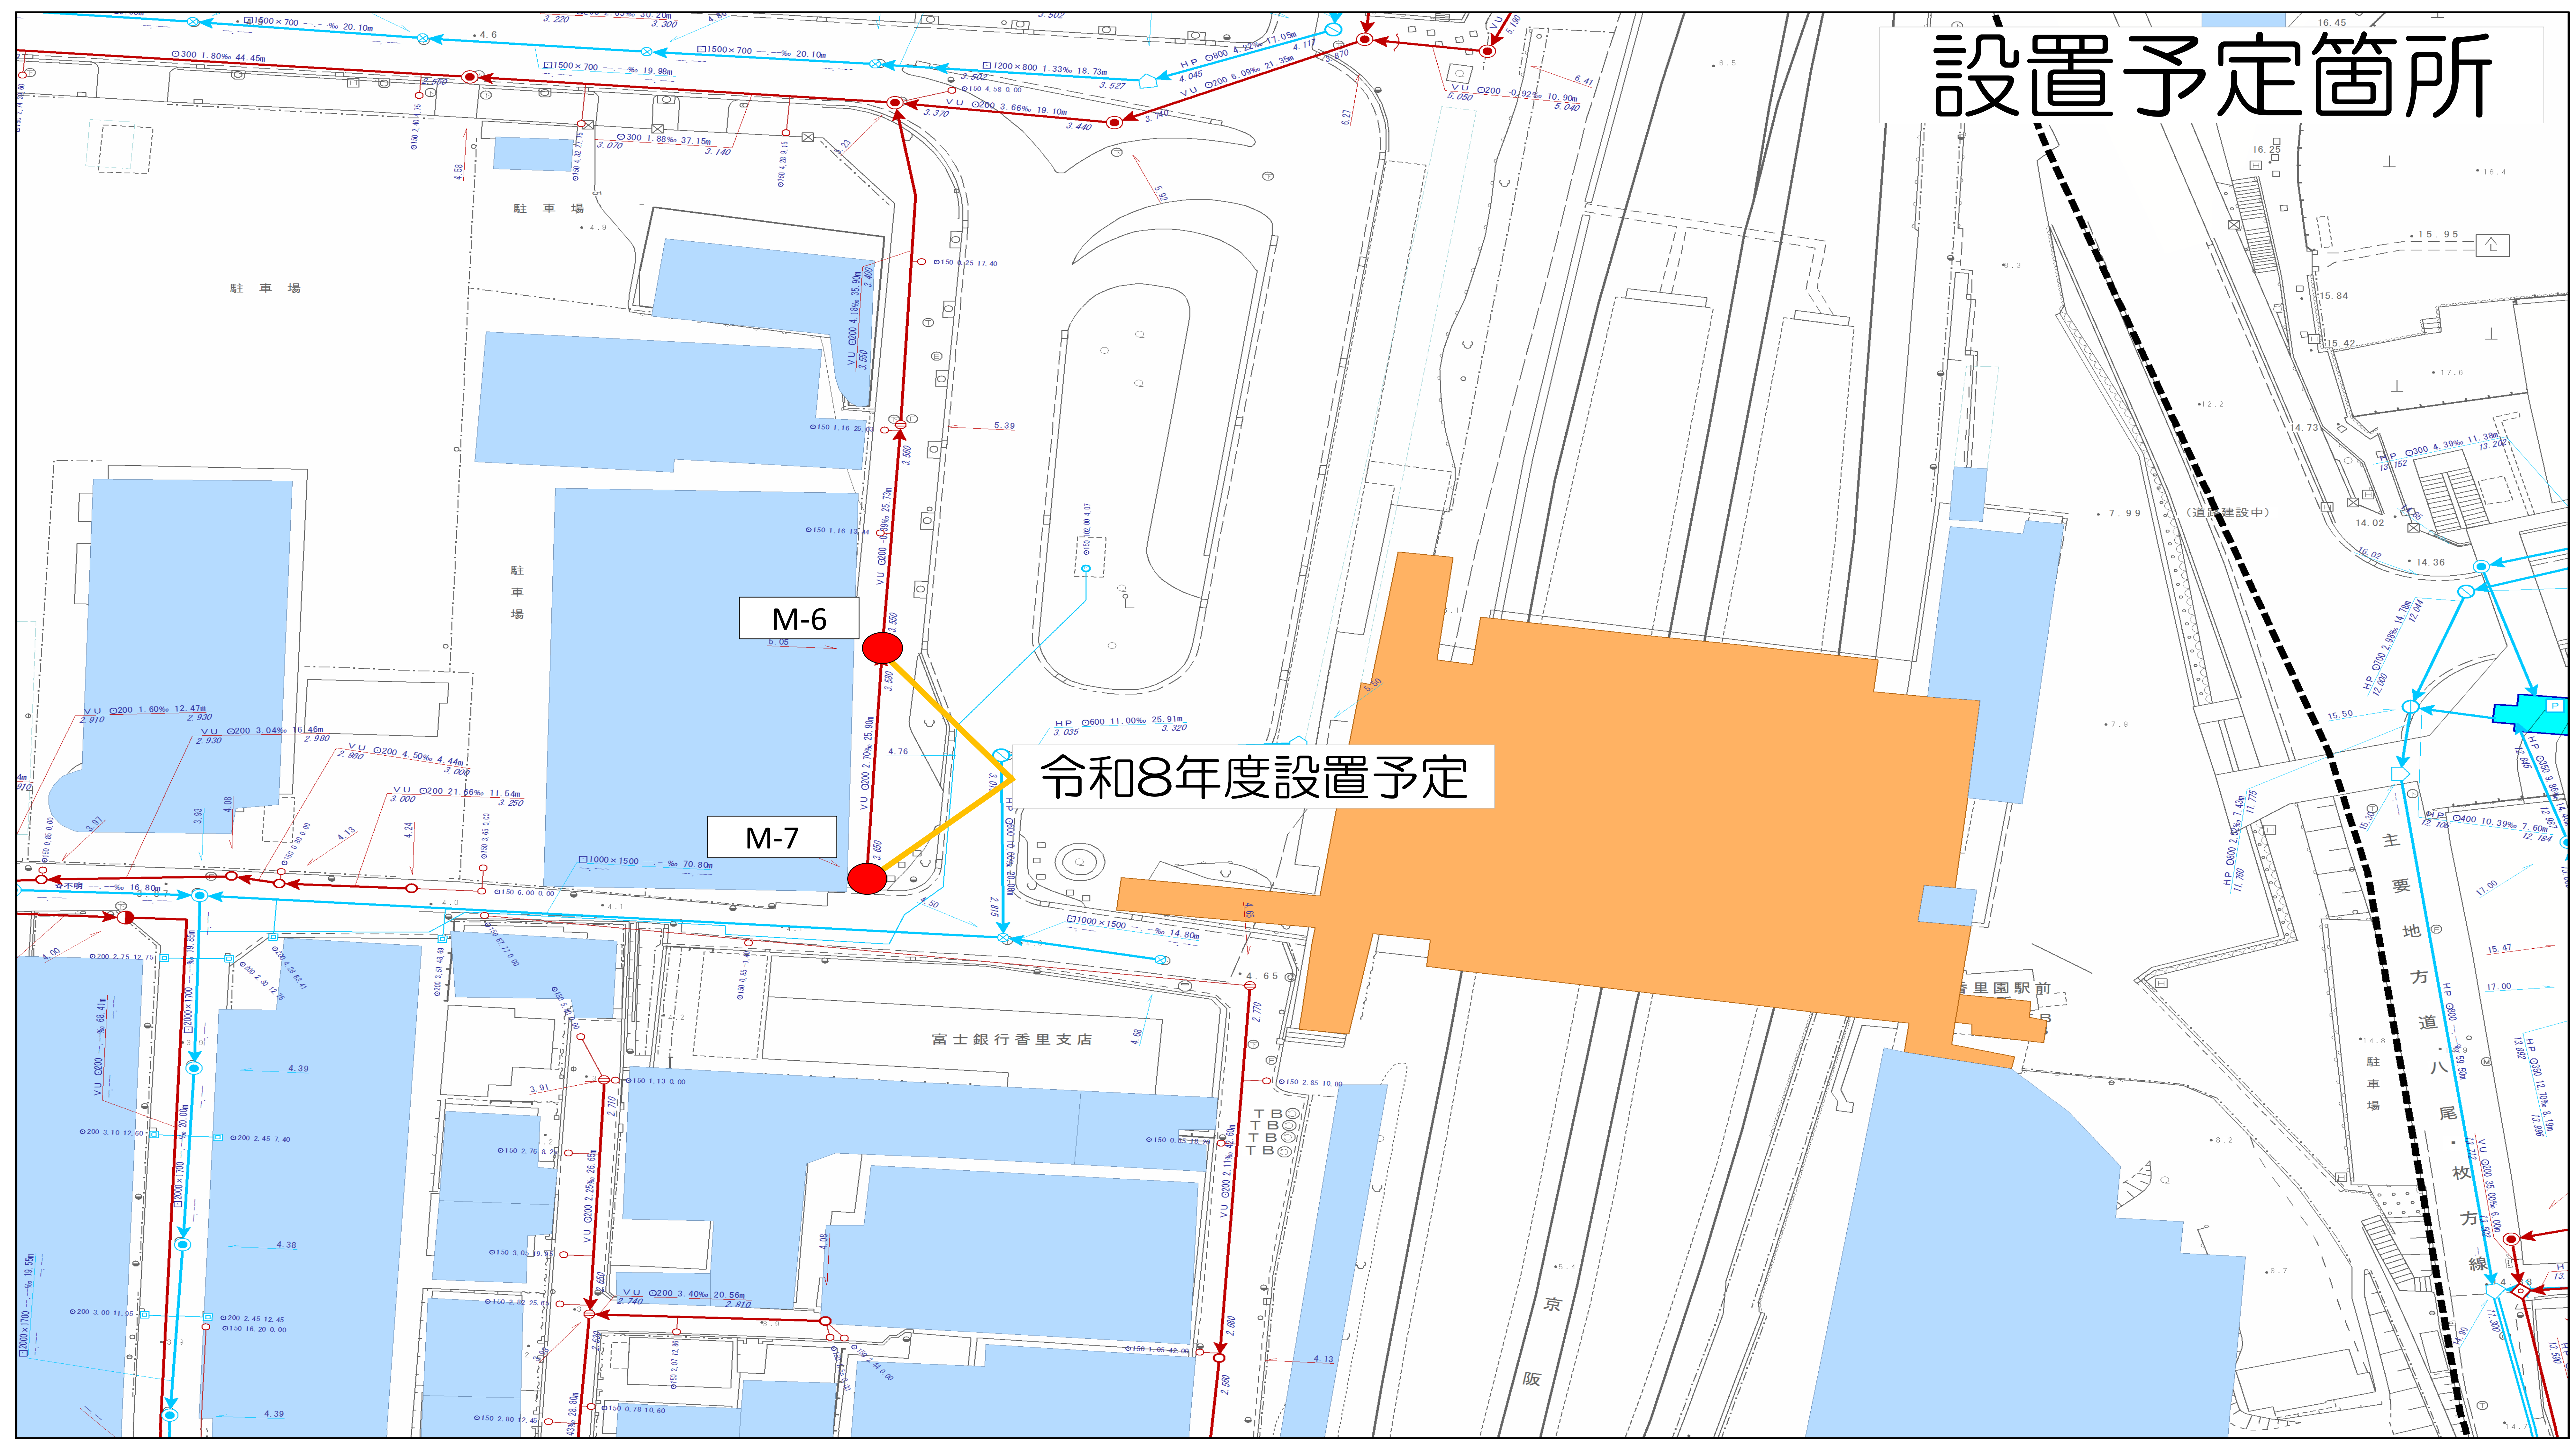

令和8年度設置予定

M-6

M-7

富士銀行香里支店

京阪

香里園駅前

主要地方道八尾枚方線