


一　般　平　面　図（既　設）



3,000
2800
ベース（基礎）
2.200 X 3.000 X 300t
フェンス（有刺鉄線含む）
2.000 X 2.800 X 2.250 H
ピット
900φ X 3.900L
ポンプ
架台 H=300
125φ
送水管
80φ
2.000
2.200
圧力タンク
1.200 X 2.000 H
操作盤
500X750X250
柱
900
1.000
フェンス
450
1.800

既設圧力タンク外形図(撤去)

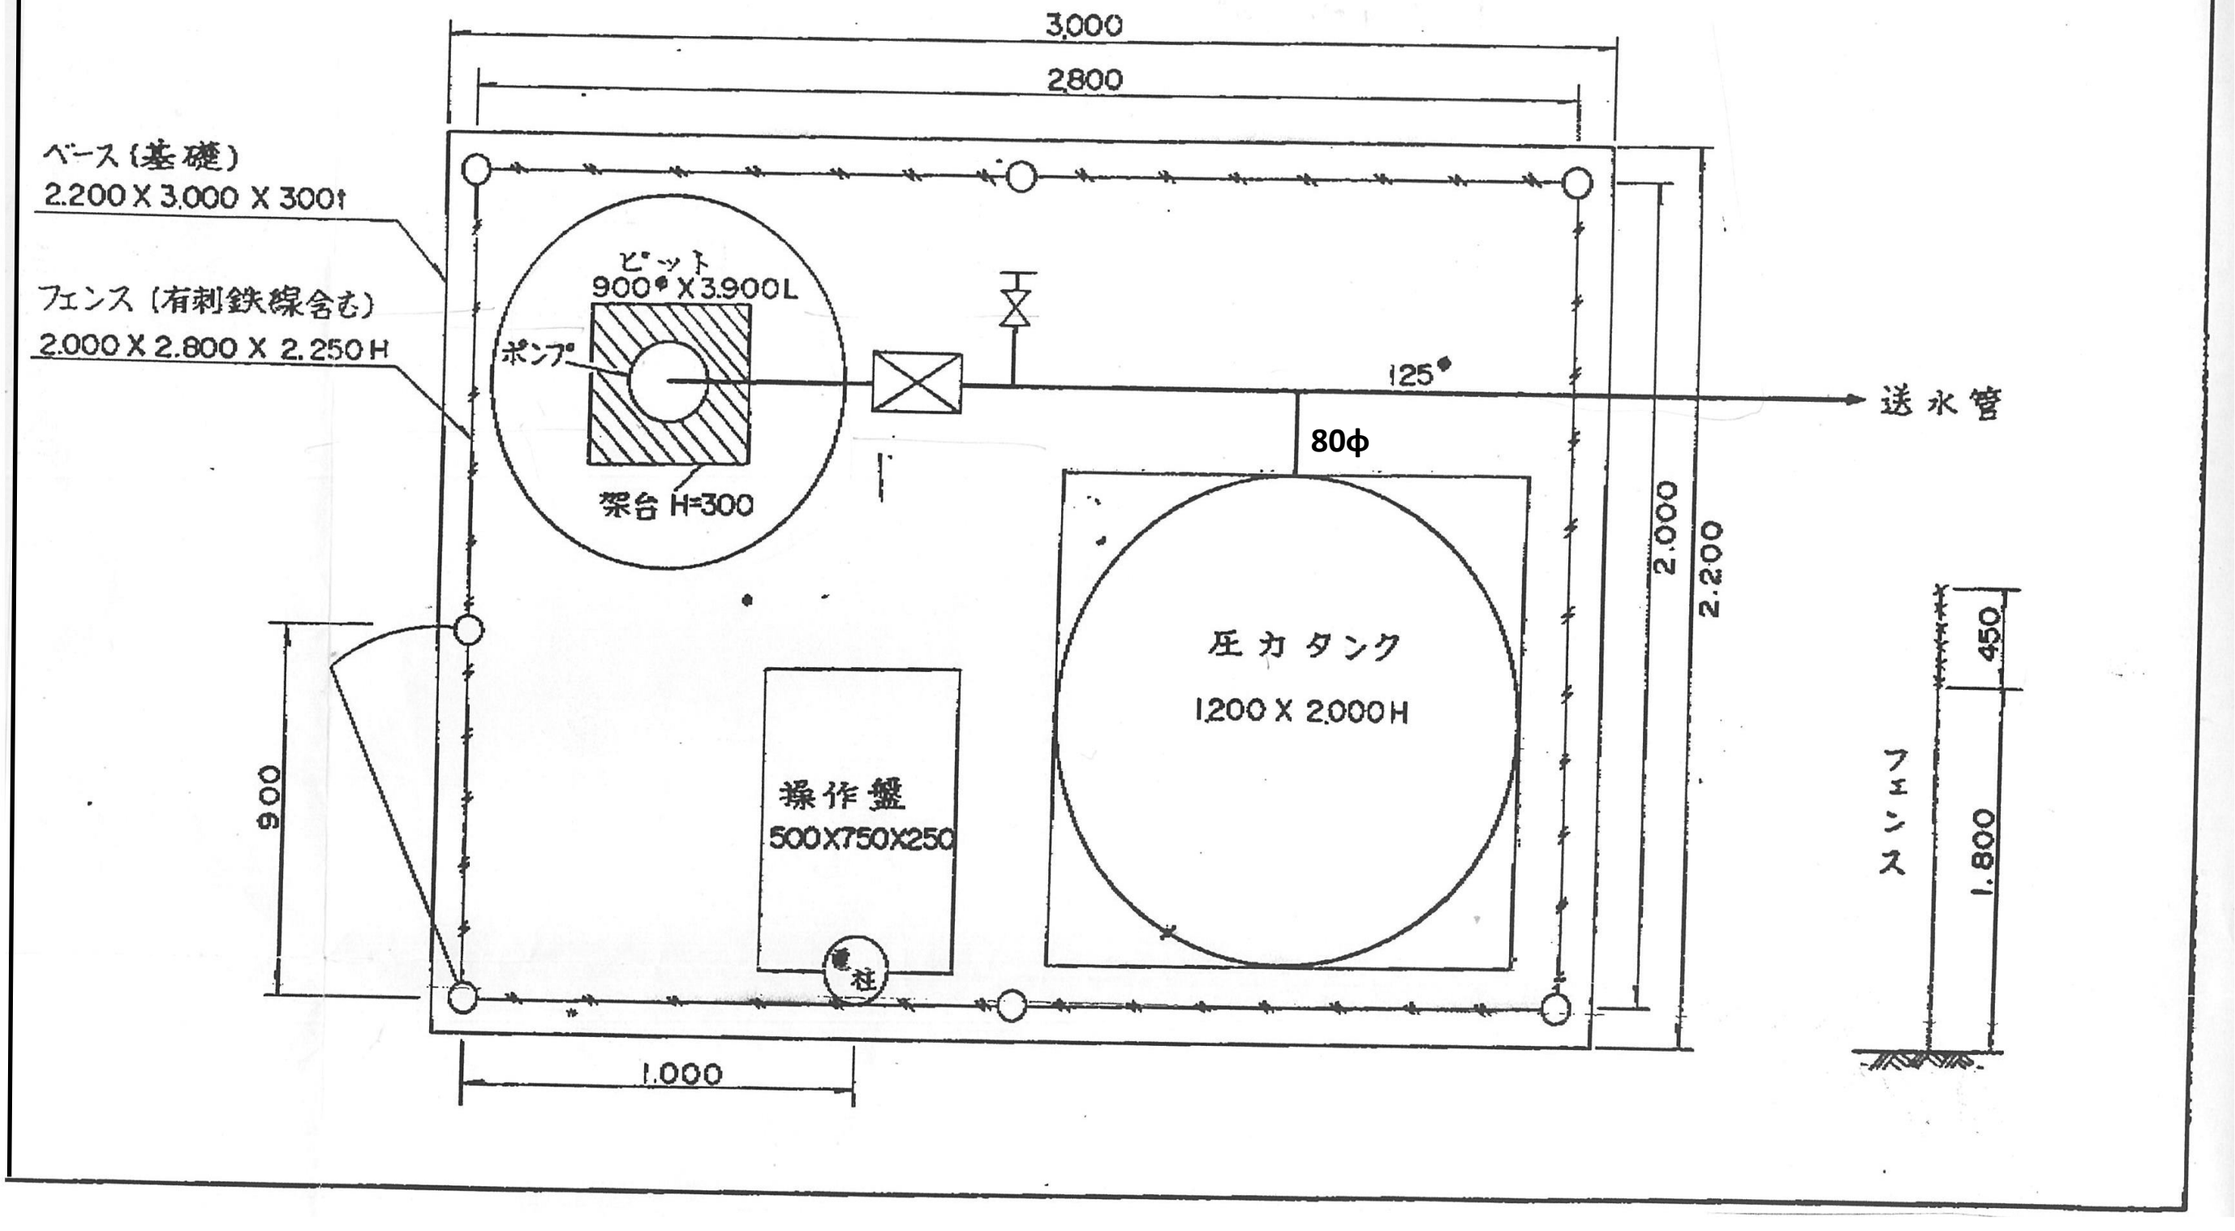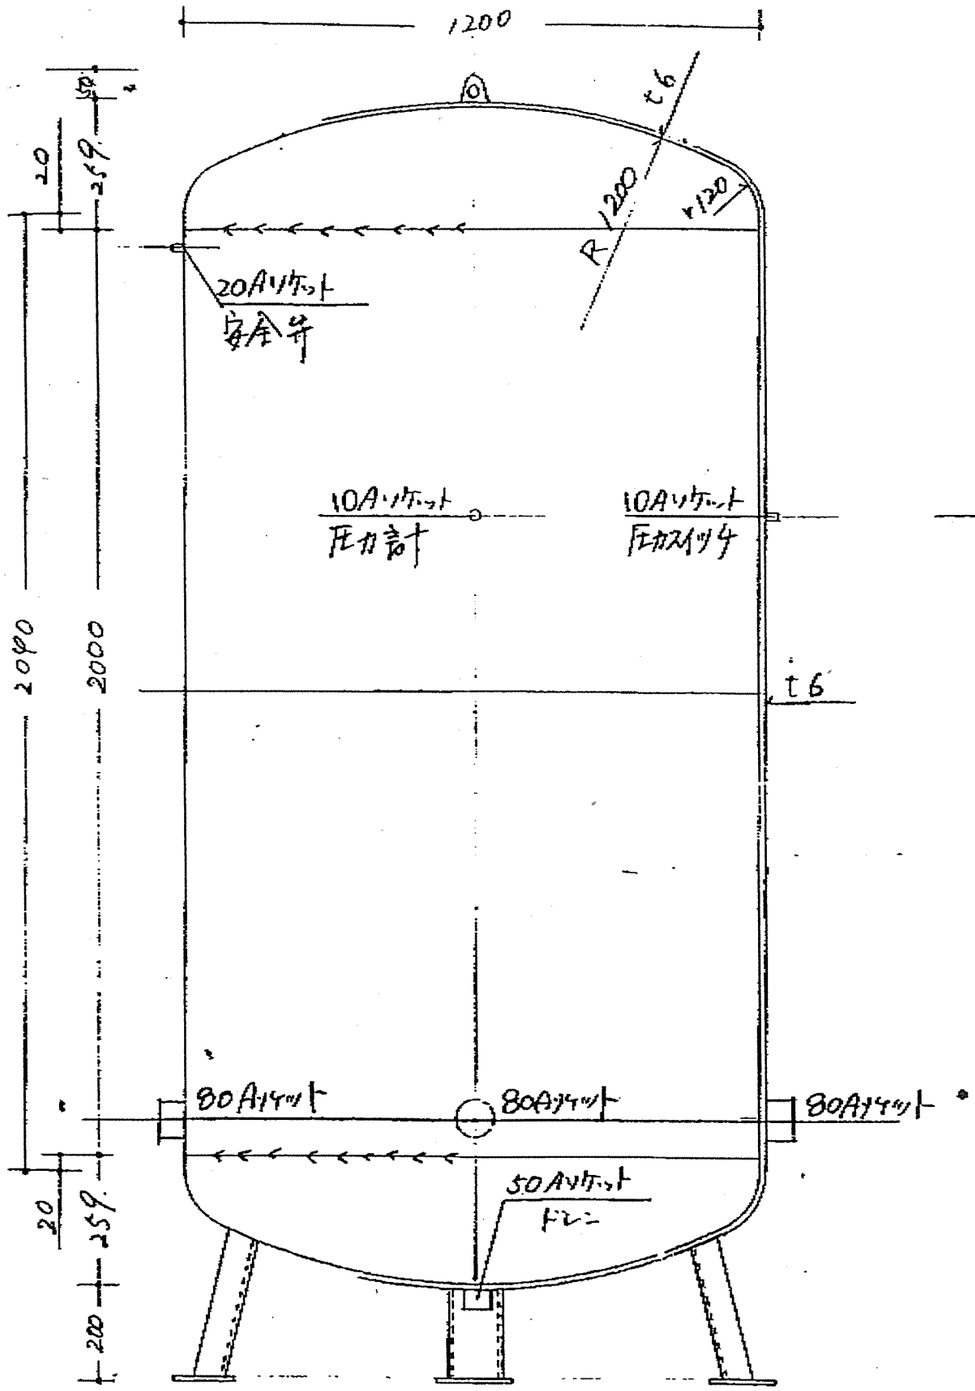


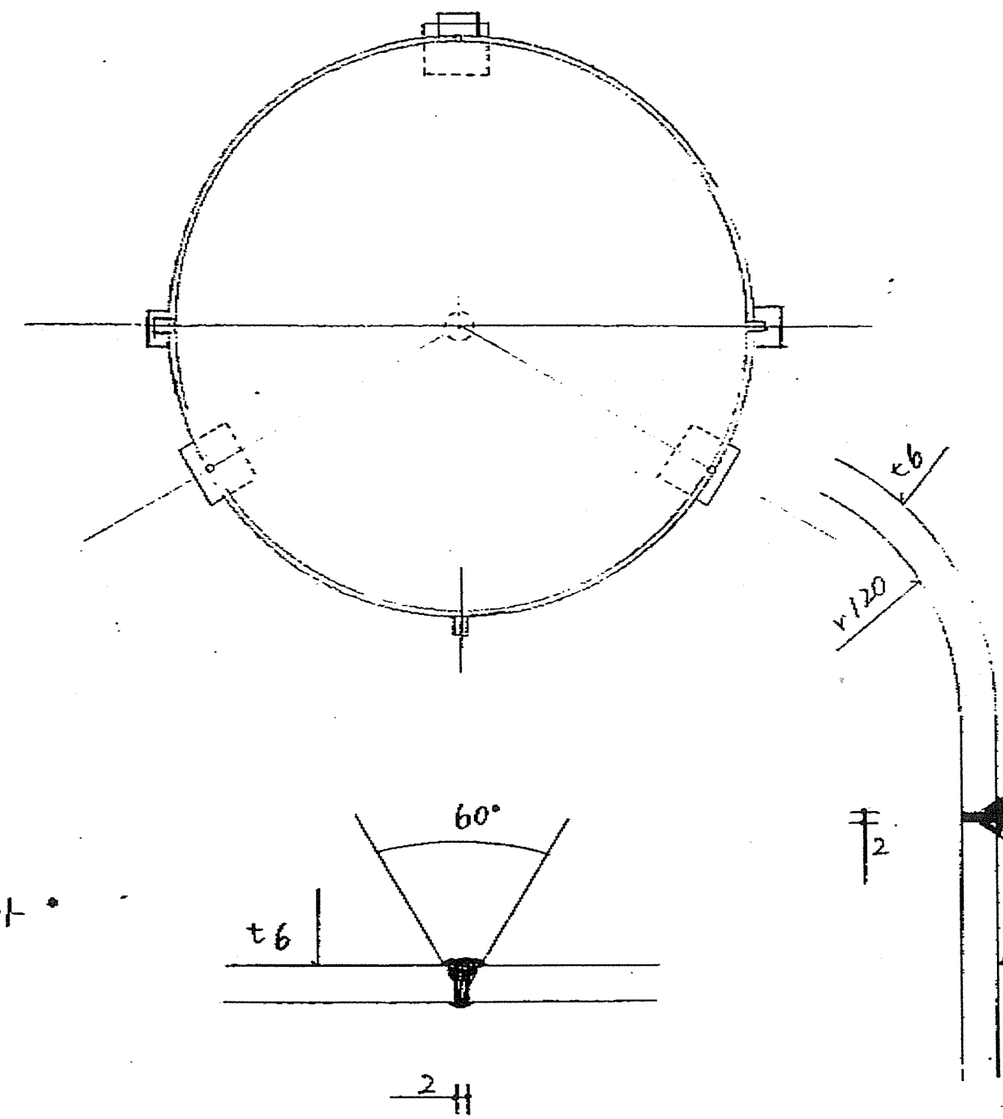

図名サイズ	水道用圧力タンク 1200×2090 t6×6			内面塗装 サビ止メ	
				外面塗装 フタル酸	
尺度	1/15・/	製図	・・ 井2.3.	図番	
使用圧力	4.0 kg/cm²	試験圧力	kg/cm²	内容積	2.62 m³

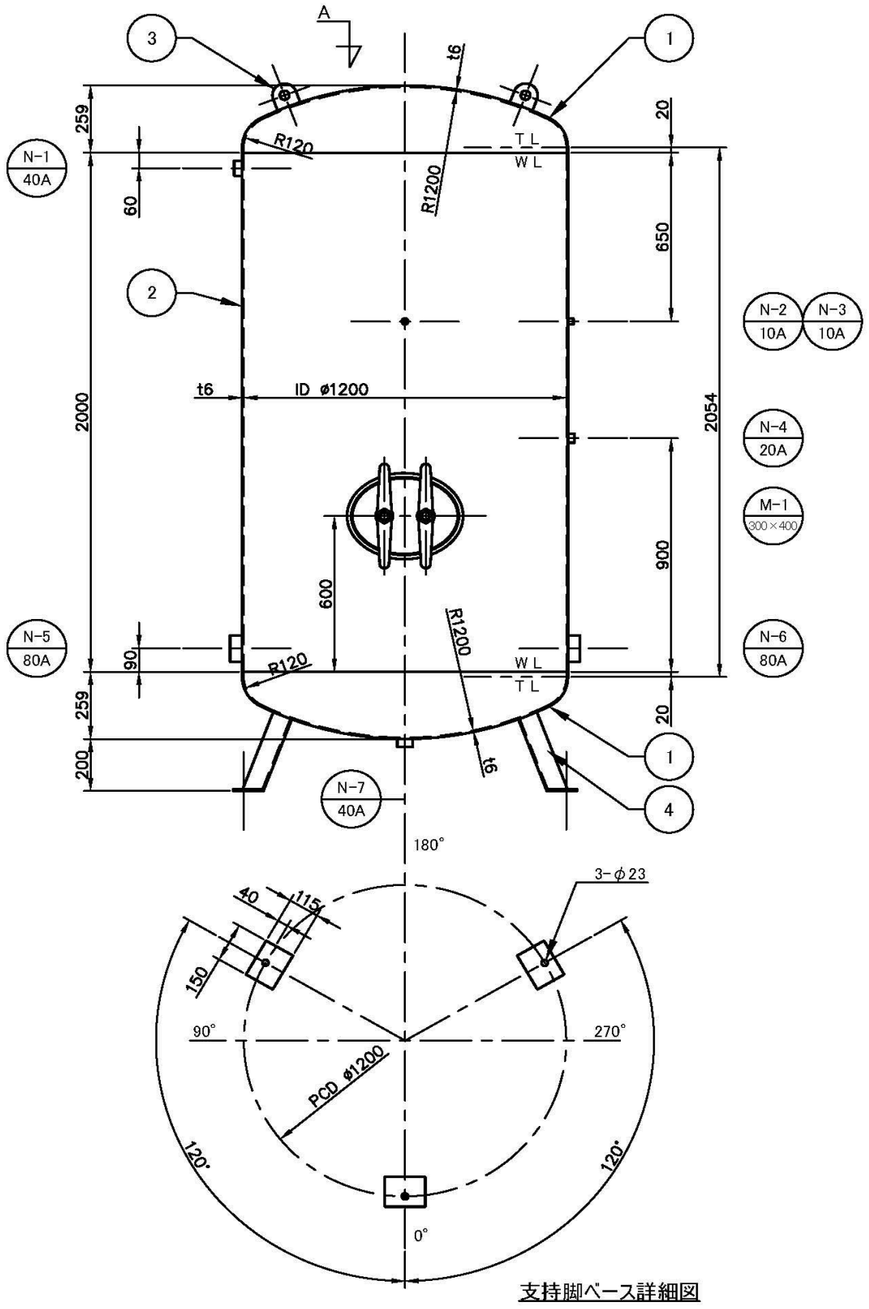

支持脚ベース詳細図

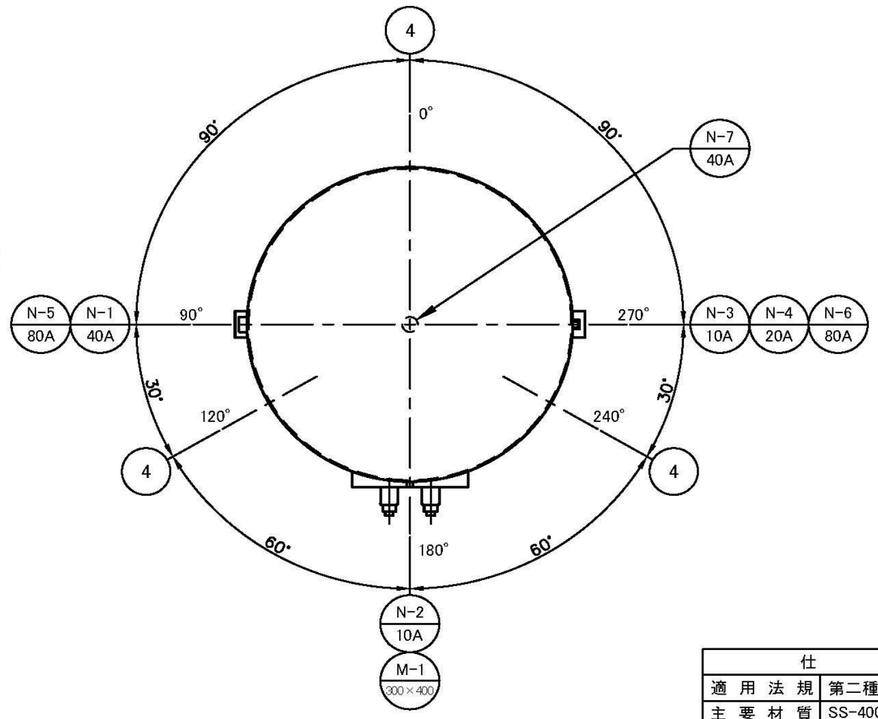

A視 ノズルオリエンテーション

仕　様	
適 用 法 規	第二種圧力容器検定
主 要 材 質	SS-400
最高使用圧力	0.53 MPa
試 験 圧 力	0.795 MPa
内 容 積	2.649 m3
表 面 処 理	第一種ケレン
内 面 塗 装	錆止め塗装 2回塗り
外 面 塗 装	SVプライマー 1回塗り リルカ#54 2回塗り
概算製品重量	≒480 kg

部　品　リ　ス　ト

記号	名　称	材　質	寸法・規格
1	鏡 板	SS-400	10%皿型
2	胴 板	SS-400	t6×2000×3792
3	ハンギングラグ	SS-400	90×90
4	支持脚	SS-400	チャンネル鋼

ノ　ズ　ル　リ　ス　ト


記号	名　称	サイズ	規　格
N-1	安全弁	40 A	PTハーフソケット
N-2	圧力計	10 A	PTハーフソケット
N-3	圧力スイッチ	10 A	PTハーフソケット
N-4	排気弁	20 A	PTハーフソケット
N-5	給水口	80 A	PTハーフソケット
N-6	送水口	80 A	PTハーフソケット
N-7	ドレン	40 A	PTハーフソケット
M-1	マンホール	300×400	楕円形ガット式

Title
圧力タンク外形図　（新設）
φ１２００×２０４０　ｔ６×６


Design	Check
T.Matsunaga	
Scale: 1 / 20	Date
Dwg.No.	

特記事項：

改定	改訂	日　付	内　　容	担当	承認
	△				

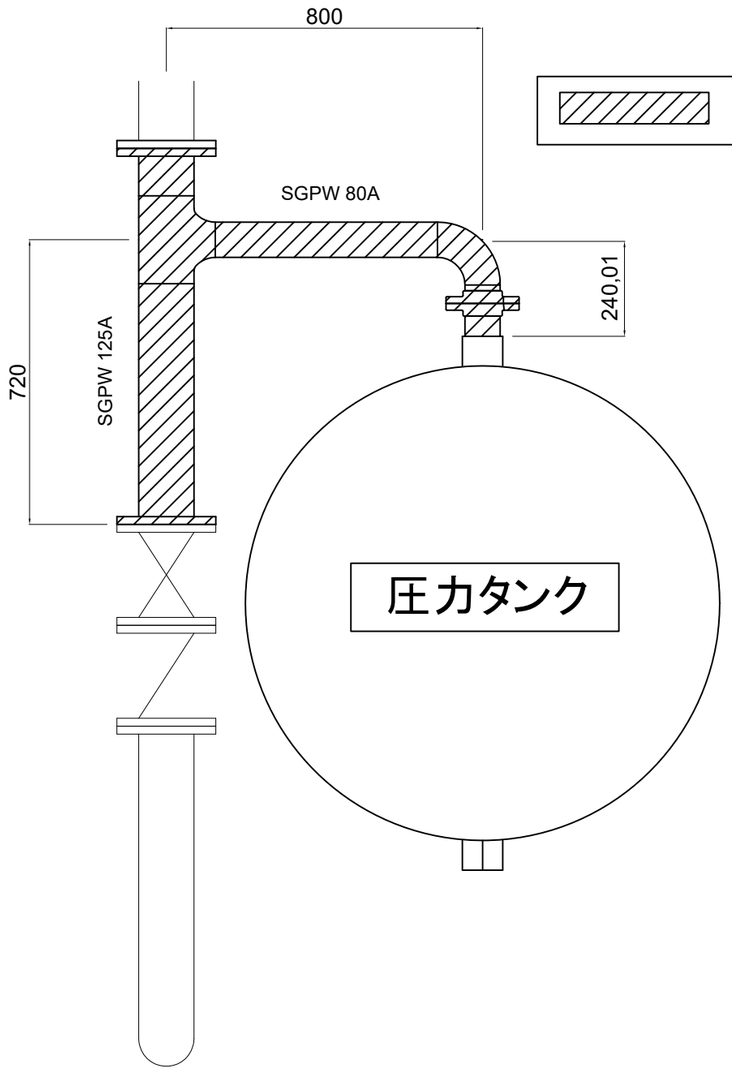

配管取替範囲

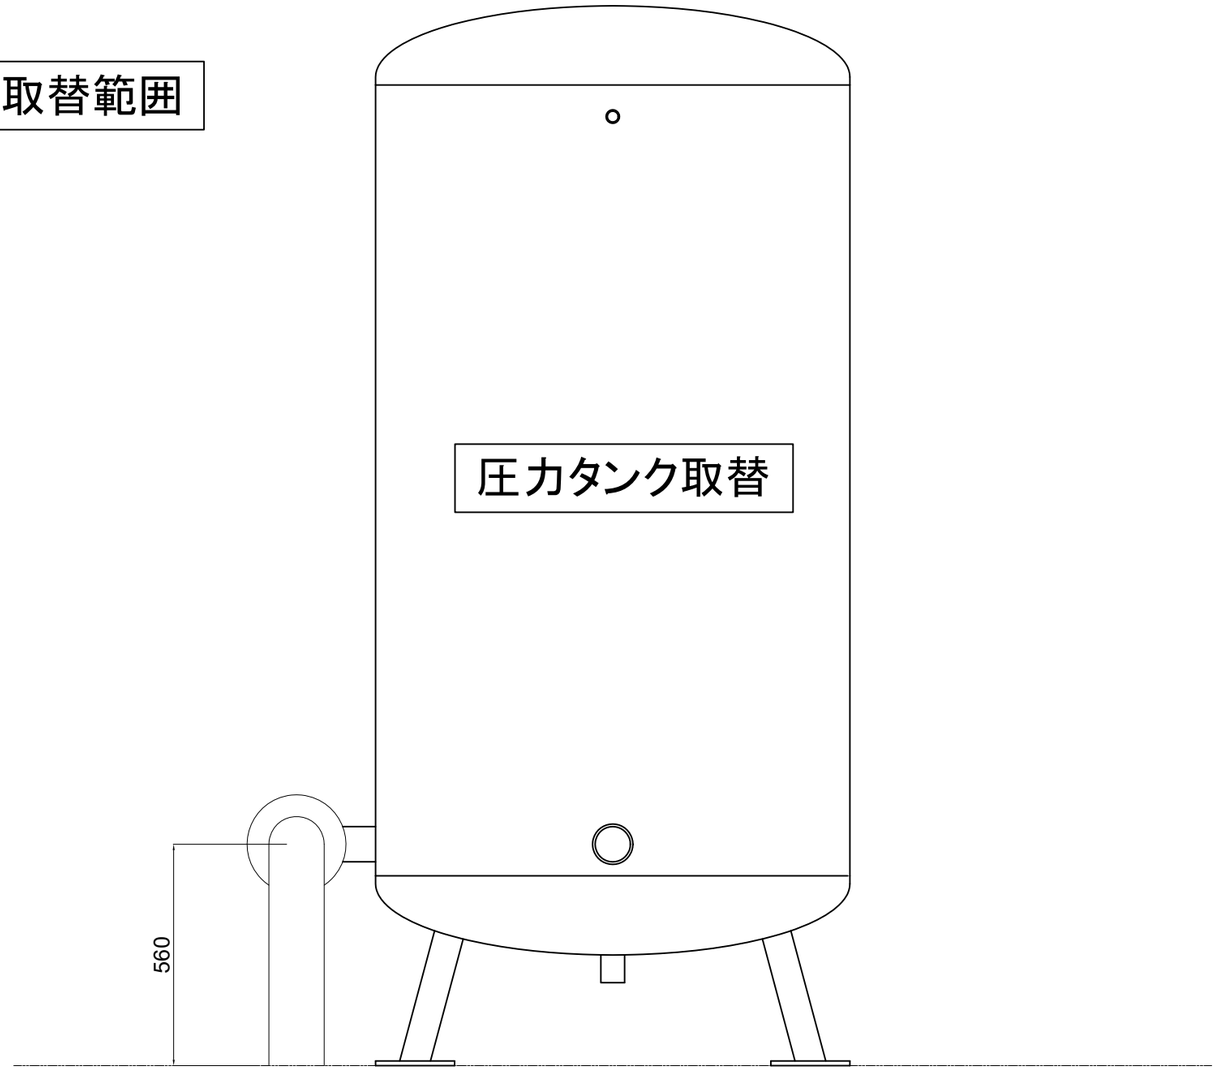

検　図		製　図	縮尺 1/15(A3)	工事NO	修繕名称 木屋第１場水機場圧力タンク取替修繕
			日付 令和　年　月　日	図面NO	図面名称 配管配置図