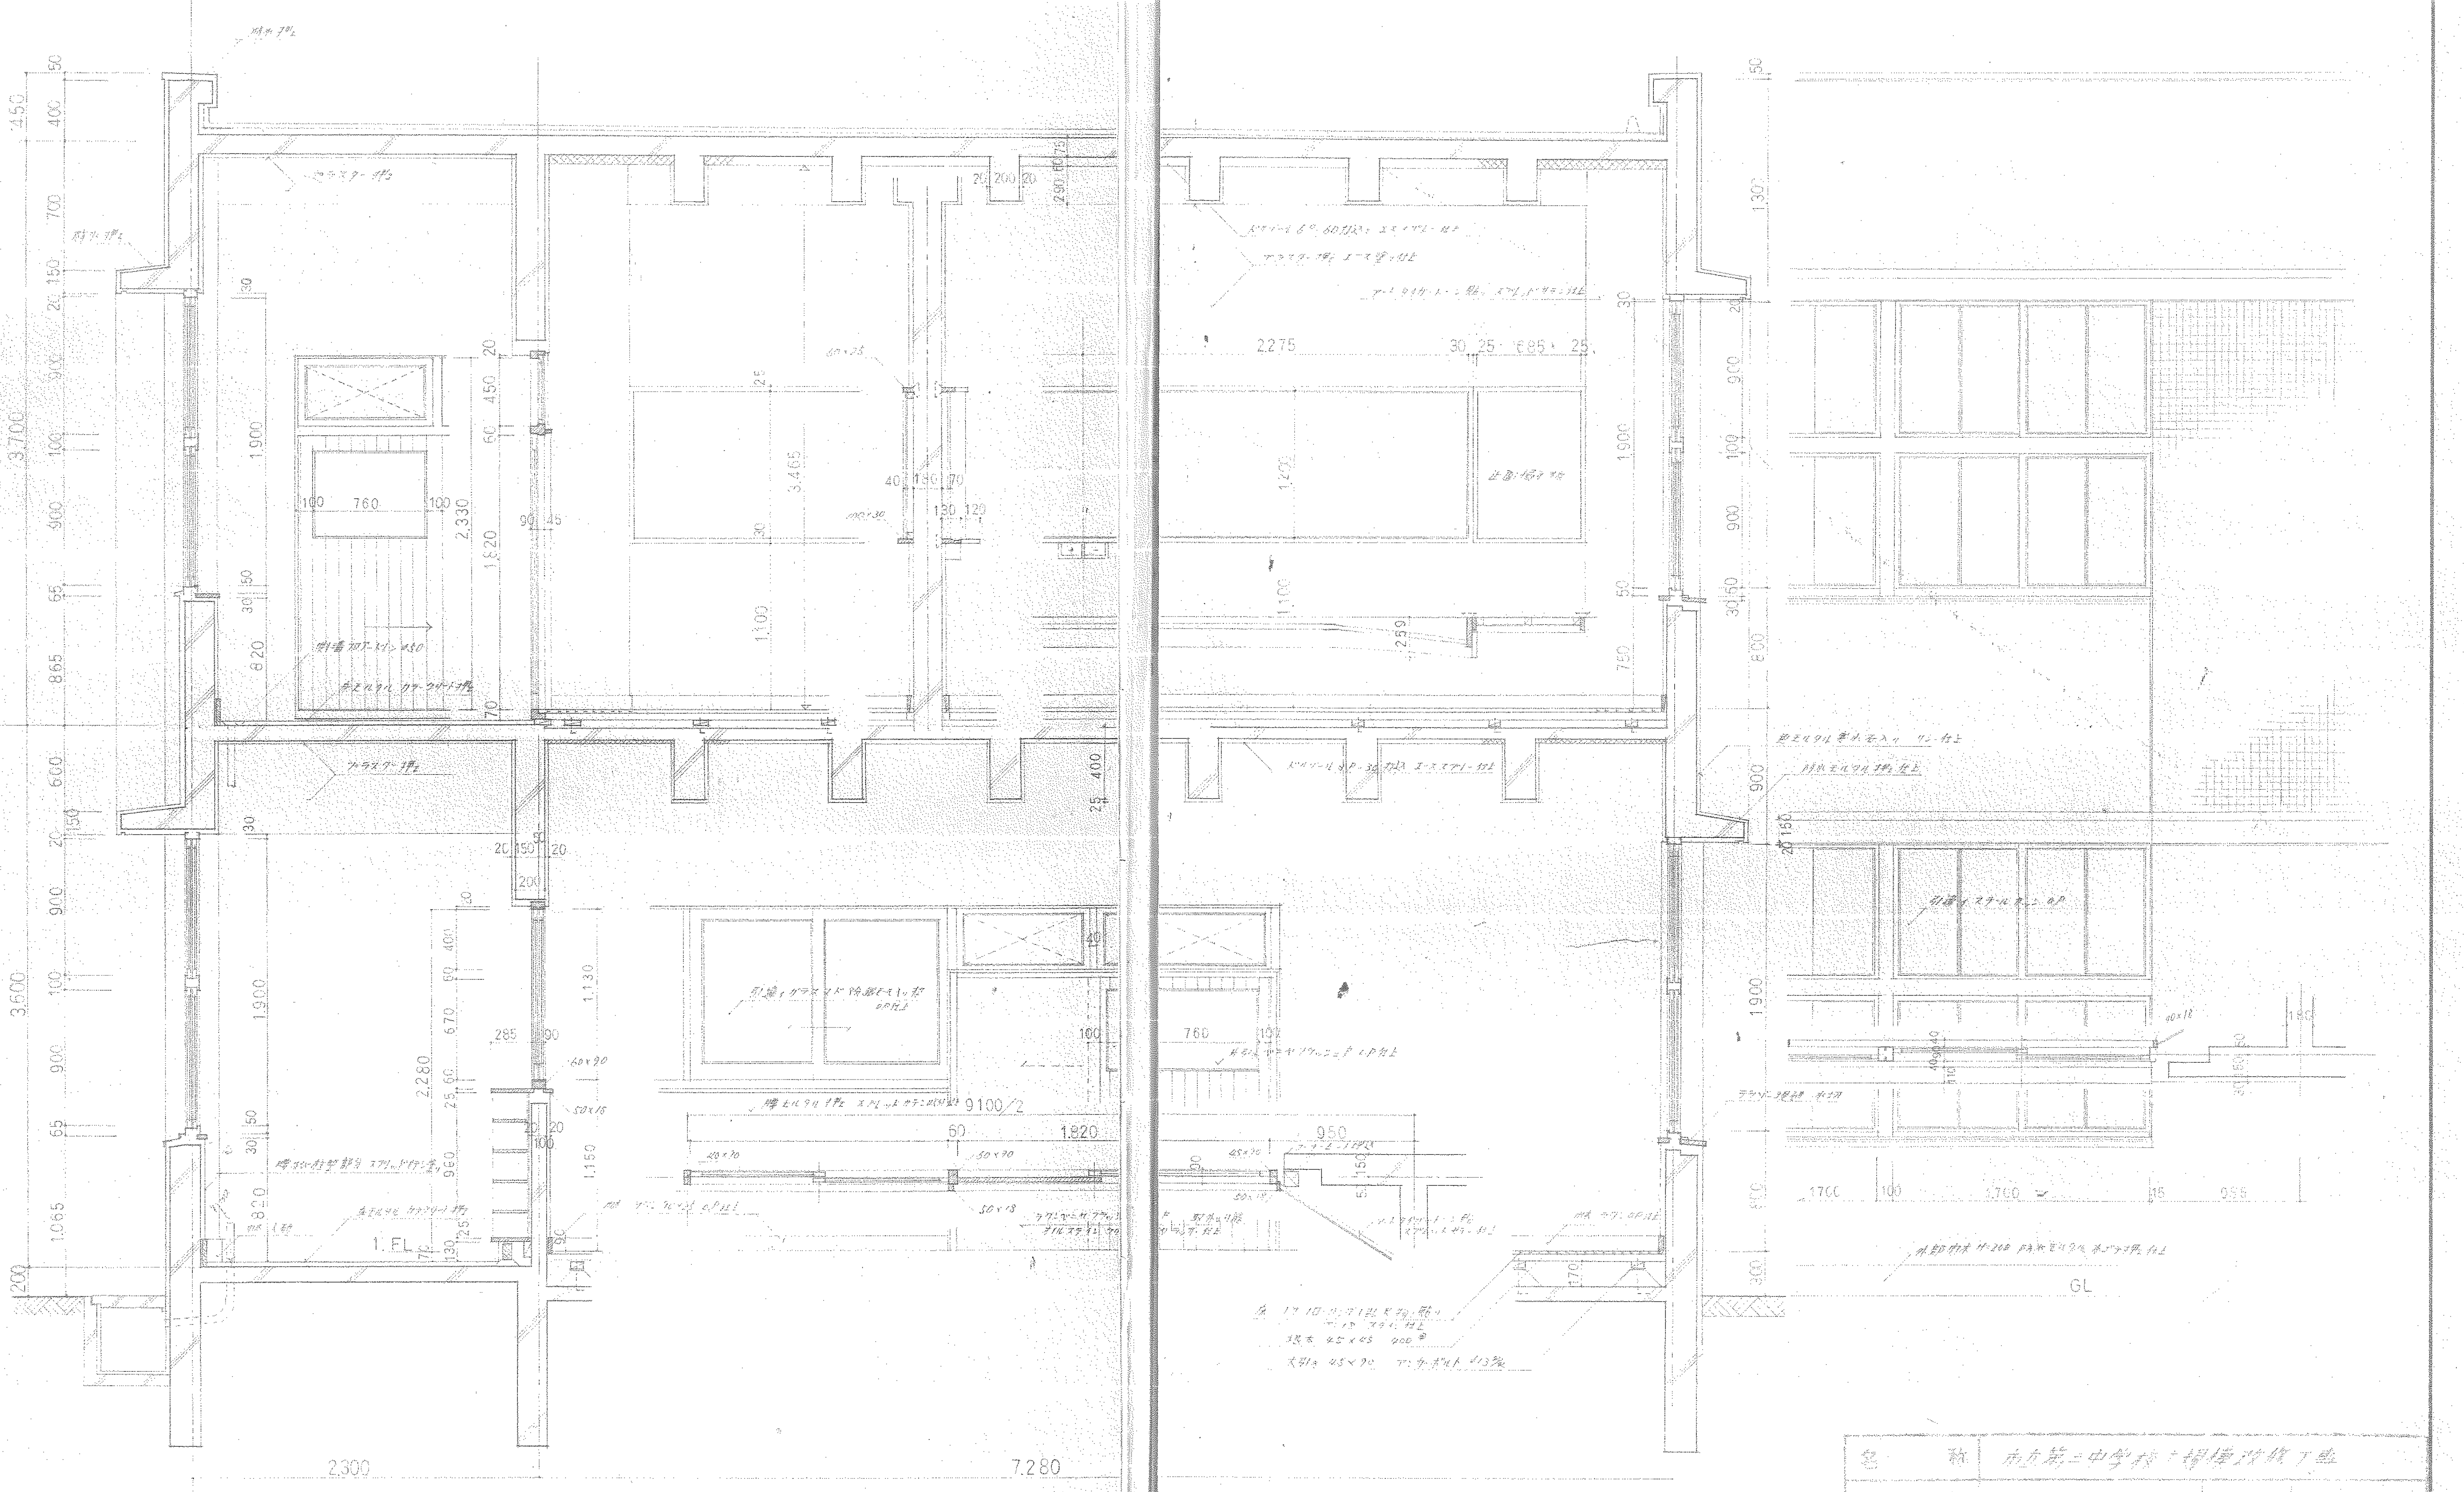
3,700
3,600
450
700
900
100
900
865
600
150
1,900
1,065
200
GL
1. FL
2,330
1,820
3,465
2,275
1,200
1,900
3,050
2,280
760
9,100/2
1,820
950
2,300
7,280
1,700
1,700
GL

名　称	市立第三中学校 号棟改修工事		
図面名称	既存矩計図（参考図）	縮　尺	1:50
設計年月日	S61.6	番　号	19

課長　係長　係員　設計　製図

大阪府寝屋川市教育委員会管理部 施設営繕課