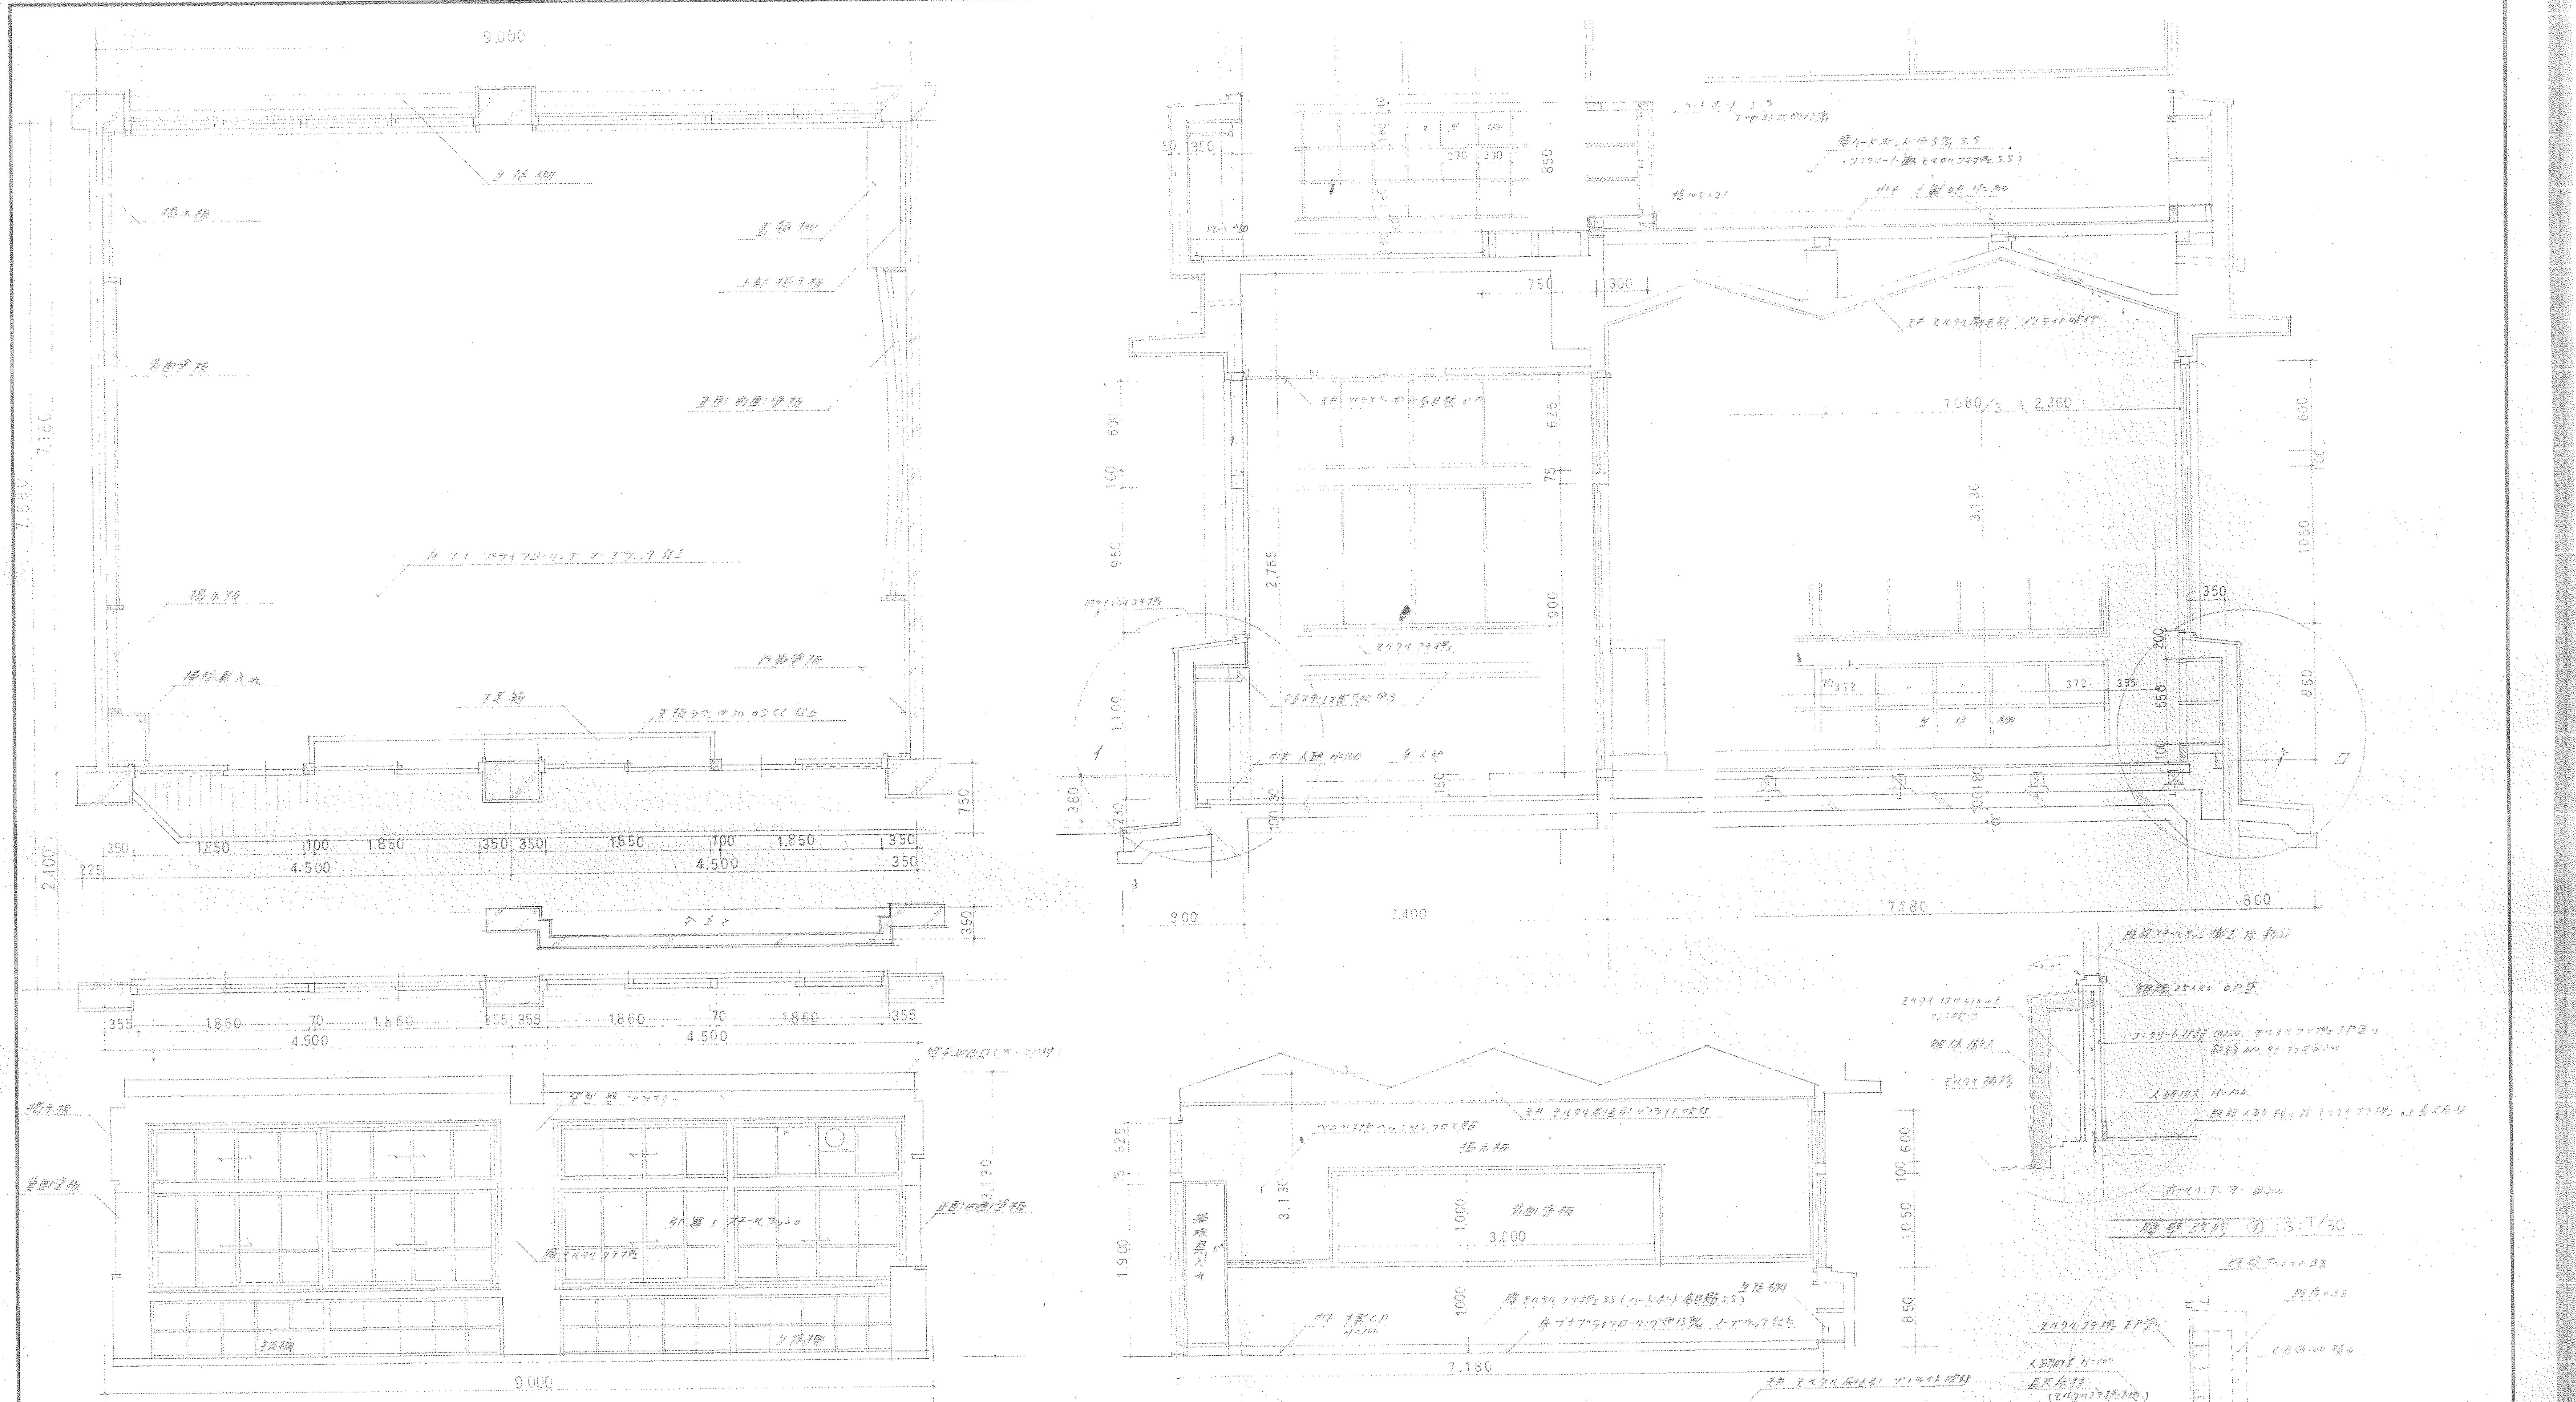
9,000
7,180
2,400
4,500
陸壁詳細 ① S:1/30

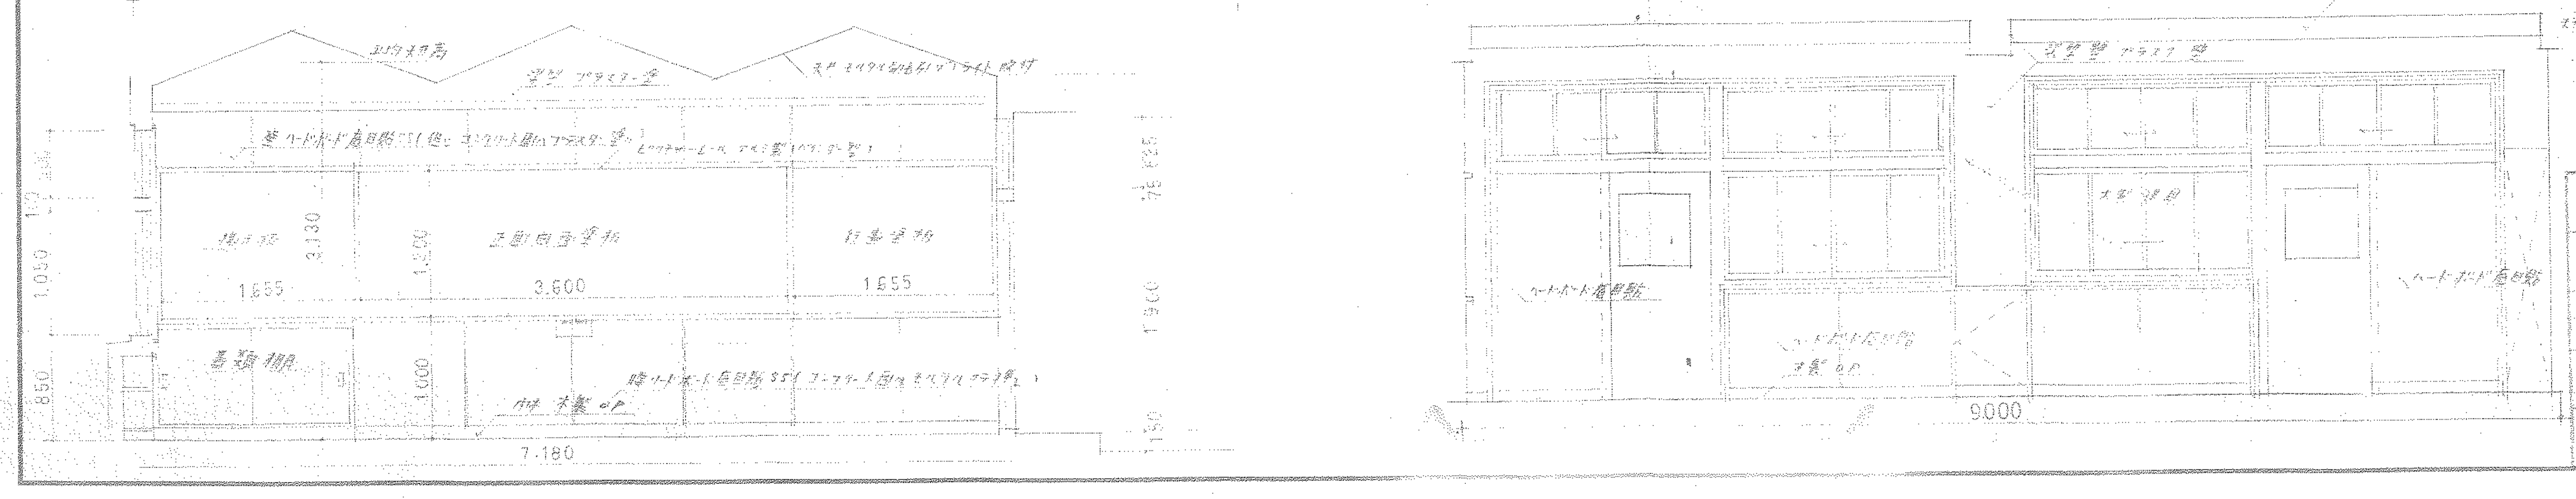

名称	市立第三中学校大規模改修工事		
図面名称	理科準備室・詳細図 展開図 (参考図)	縮尺	1:50 1:30
設計年月日	S61.6	番号	21

課長	課長代理		係長		設計	

大阪府寝屋川市教育委員会管理部 施設管理課