



普通教室 平面詳細図 1:50

室名 普通教室  
 床 フロアリング 厚18mm VC  
 巾木 木製 H100mm S.O.P  
 壁 珪藻土塗り 厚10mm S.O.P  
 天井 有孔無孔プラスチック板 厚9mm 厚20mm S.O.P


室名 廊下  
 床 合成樹脂床 粗面仕上  
 巾木 珪藻土塗り VE H100  
 壁 珪藻土塗り VE  
 天井 有孔無孔プラスチック板 厚9mm 厚20mm S.O.P

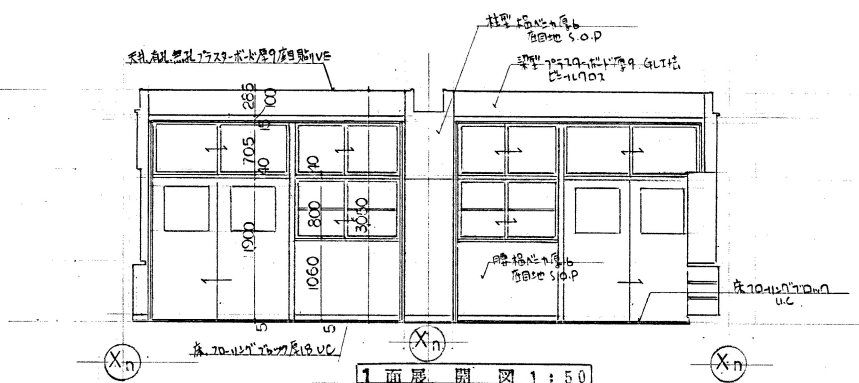



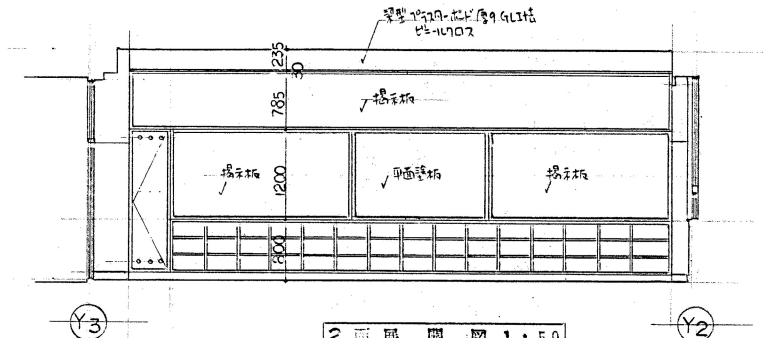


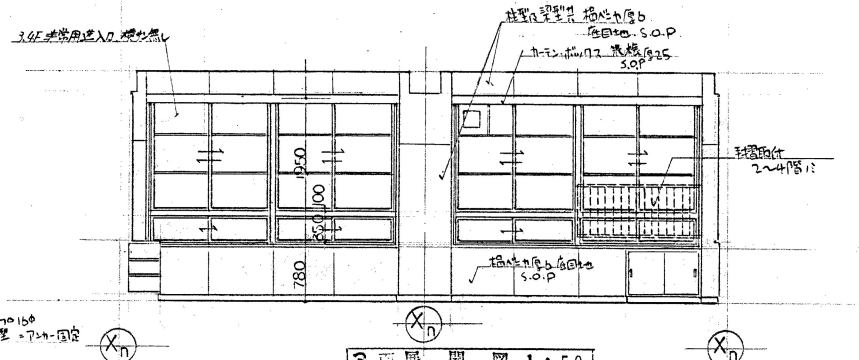


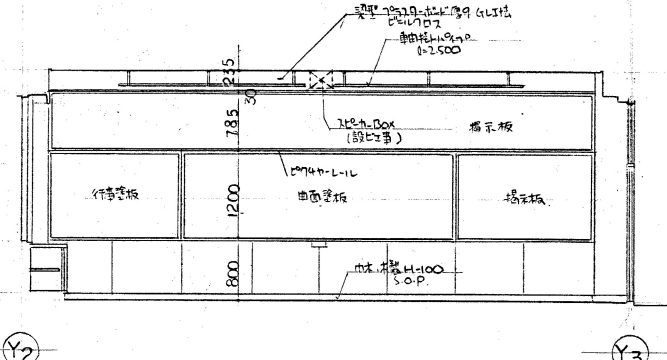


軸組大工 詳細図 1:20

名称	大阪府寝屋川市立第10中学校新築工事				校舎棟
図面名称	普通教室 詳細図	製図	昭和	年	月
縮尺	1:50	図	23	(校の内)	
大阪府寝屋川市土木部建築課					
設計者	株式会社 日本プランニングボード	代表者	田	山	