符号	数量	型式	枠見込
AD/1	1	Fix袖・引違イランマ付アルミ引違イ戸.	70

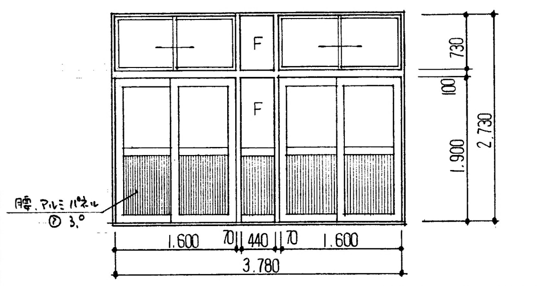
姿図.
F
F
腰.アルミパネル ⑦3.0
730
100
1.900
2.730
1.600
70
440
70
1.600
3.780

ガラス	枠見仕上	特殊金物	備考
PW-6.8, ランマ. S-3.0	アルマイト.	シリンダー差込錠.	アルミ額縁. ステンレス沓ズリ

符号	数量	型式	枠見込
AD/2	1	Fixランマ・袖・アルミ引違イ3連窓・両開キ戸.	70

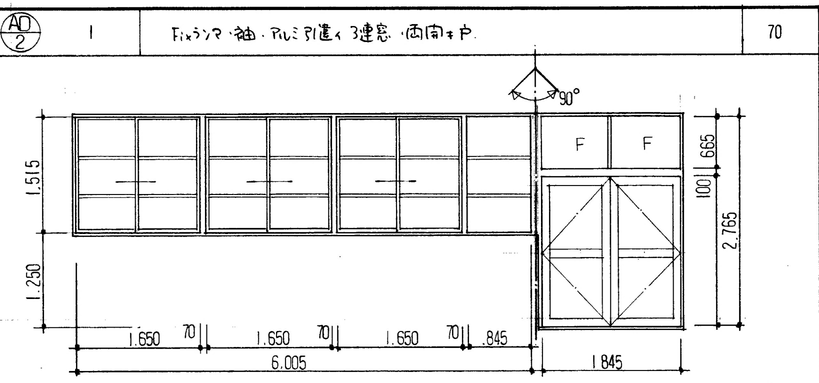
90°
F
F
1.515
1.250
665
100
2.765
1.650
70
1.650
70
1.650
70
.845
6.005
1.845

ガラス	枠見仕上	特殊金物	備考
マド・ランマ・S-3.0, ドアー PW-6.8	アルマイト.	把手. シリンダー本締錠(サムターン付). フランス落シ. DC	マド・アルミ水切. 額縁. ステンレス沓ズリ.

符号	数量	型式	枠見込
AD/3	1	Fixランマ付アルミ両開キ戸.	70

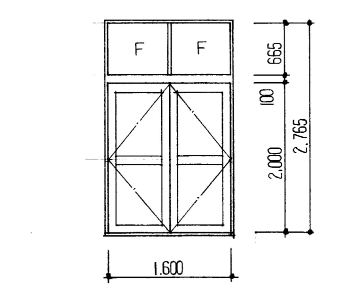
F
F
665
100
2.000
2.765
1.600

ガラス	枠見仕上	特殊金物	備考
PW-6.8, ランマ S-3.0	アルマイト.	シリンダー本締錠 フランス落シ. 把手. DC	アルミ額縁. ステンレス沓ズリ.

符号	数量	型式	枠見込
AD/4	1	アルミ両開キ戸	70

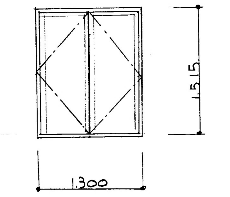

ガラス	枠見仕上	特殊金物	備考
PW-6.8	アルマイト	丁双. 締リハンドル. アオリ止メ, フランス落シ	アルミ水切. 額縁

符号	数量	型式	枠見込
SD/2	1	スチール片面フラッシュ両開	80

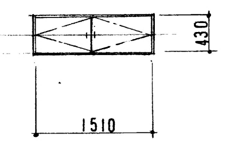

ガラス	枠見仕上	特殊金物	備考
	SOP	シリンダー本締錠	

符号	数量	型式	枠見込
SD/1	1	スチール両開キ戸.	190 (額ゴム共).

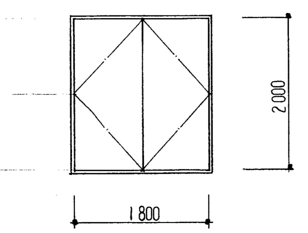

ガラス	枠見仕上	特殊金物	備考
	SOP	シリンダー本締錠(サムターン付). DC.	ステンレス沓ズリ.

符号	数量	型式	枠見込
AW/1	13	Fix付アルミ引違イ2段2連窓. P揃タイプ.	70
AW/1'	1	仝上. (非防音タイプ).	

アルミR-2.0. 換気扇用開口 300□. アルミ製取付枠付.

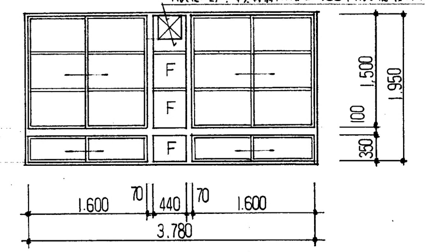
姿図
F
F
F
1.500
1.950
100
350
1.600
70
440
70
1.600
3.780

ガラス	枠見仕上	特殊金物	備考
AW/1・S-5.0　AW/1'・S-3.0	アルマイト.		アルミ水切 額縁.

符号	数量	型式	枠見込
AW/2	6	アルミ引違イ2連窓.	70

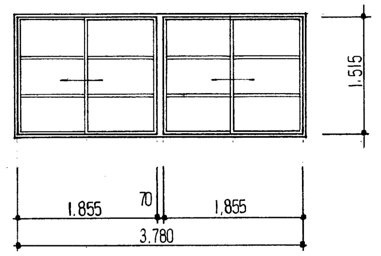
1.515
1.855
70
1.855
3.780

ガラス	枠見仕上	特殊金物	備考
S-3.0	アルマイト.		アルミ水切. 額縁.

符号	数量	型式	枠見込
AW/3	4	アルミ引違イ窓.	70

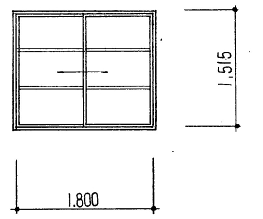

ガラス	枠見仕上	特殊金物	備考
S-3.0	アルマイト.		アルミ水切. 額縁

符号	数量	型式	枠見込
MK/1	1	スチール面格子	45

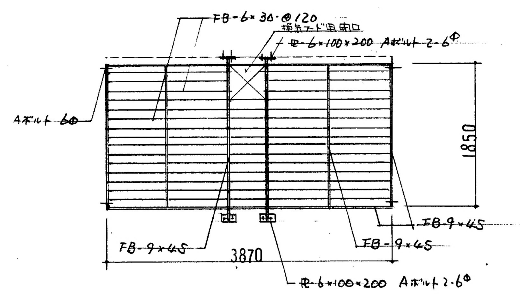
FB-6×30・@120
換気フード用開口
PL-6×100×200 Aボルト 2-6φ
Aボルト 6φ
1850
FB-9×45
FB-9×45
FB-9×45
3870
PL-6×100×200 Aボルト 2-6φ

ガラス	枠見仕上	特殊金物	備考
	スチールFB製 S.O.P		

符号	数量	型式	枠見込
WD/1	1	片開キフラッシュ戸.	(ドアー) 40

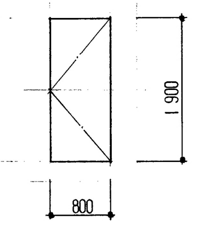

ガラス	枠見仕上	特殊金物	備考
—	シナベニヤ SOP	T番. シリンダー本締錠.	ステンレス沓ズリ. ⊓-40×20×2.0

符号	数量	型式	枠見込
SP/1	2	学校間仕切.	80

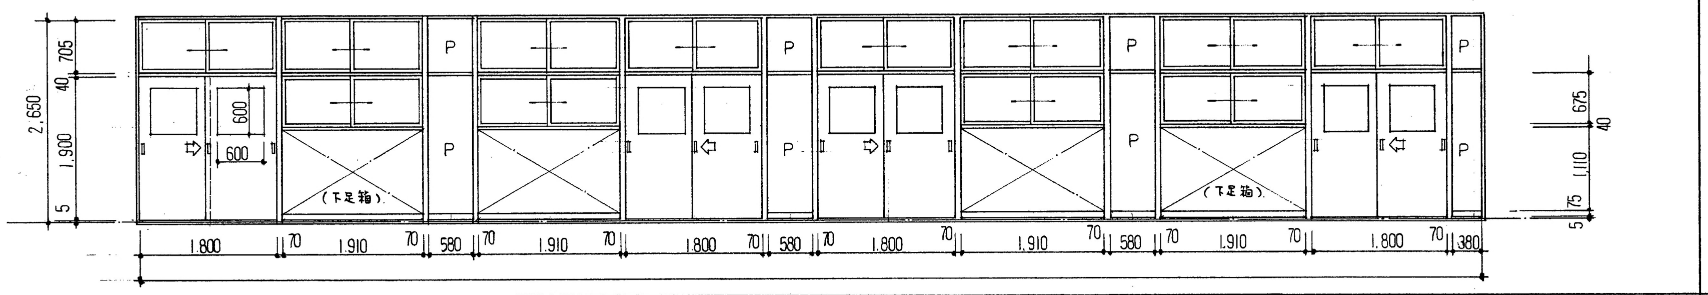
姿図.
P
P
P
P
P
P
P
(下足箱)
(下足箱)
705
40
2.650
1.900
5
600
600
675
40
1.110
75
5
1.800
70
1.910
70
580
70
1.910
70
1.800
70
580
70
1.800
70
1.910
70
580
70
1.910
70
1.800
70
380

ガラス	枠見仕上	特殊金物	備考
(ランマ・ドアー). S-3.0 (腰窓). F-4.0	アクリル樹脂塗料焼付.	(学校間仕切標準部分).	(木製下足箱ヲ造リ付ケル). スチール額縁(教室側のみ).

符号	数量	型式	枠見込
SP/2	2	学校間仕切.	80

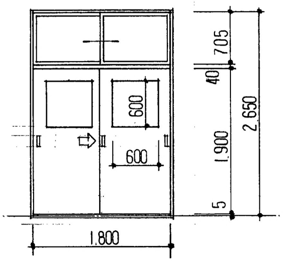
705
40
2.650
1.900
5
600
600
1.800

ガラス	枠見仕上	特殊金物	備考
S-3.0	アクリル樹脂塗料焼付.	(学校間仕切の標準部品).	スチール額縁(教室側のみ).

学校間仕切 詳細図 S:1/3

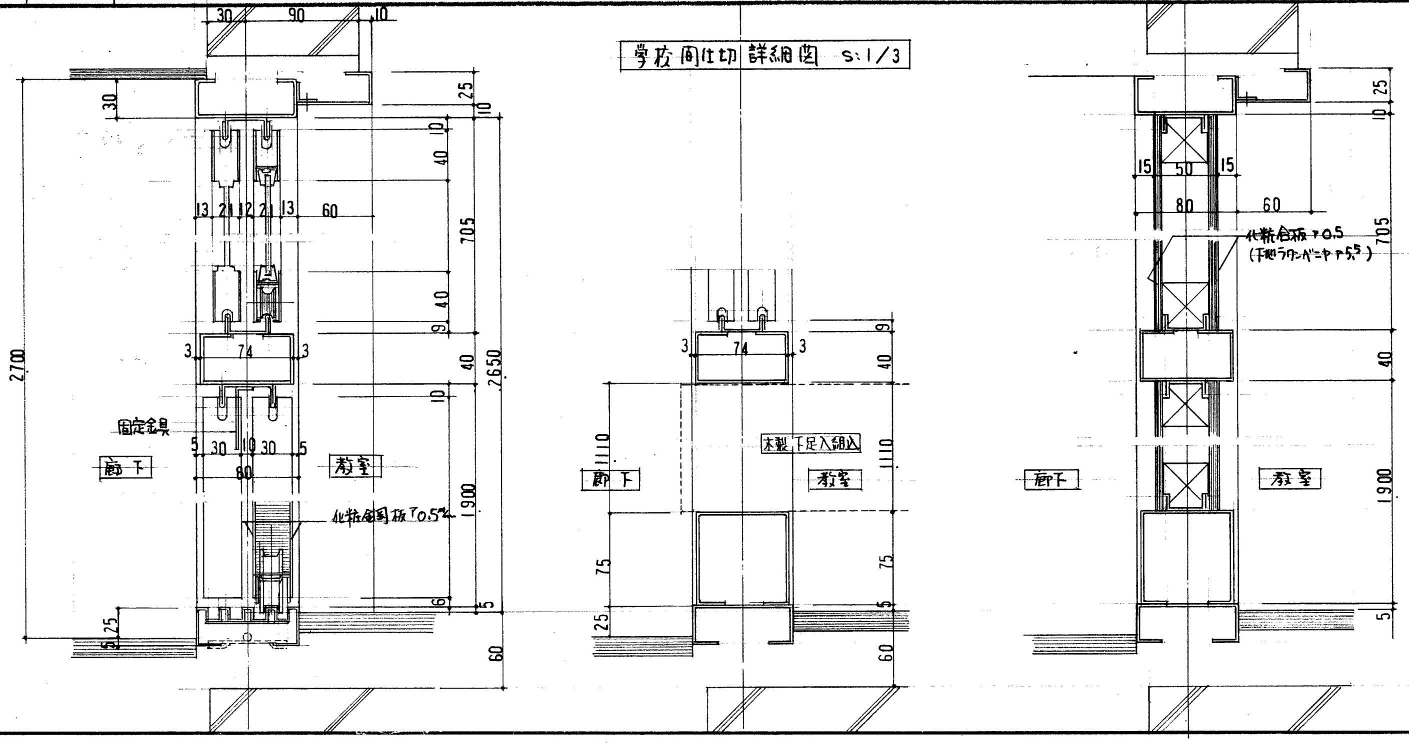
30
90
10
30
25
10
10
40
13
21
12
21
13
60
705
9
40
74
3
3
40
10
2650
2700
固定金具
5
30
10
30
5
80
廊下
教室
化粧鋼板 ア0.5㎜
1900
6
5
25
5
60
1110
木製下足入組込
75
15
50
15
80
化粧鋼板 ア0.5
(下地ラワンベニヤ ア5.5)

建具特記仕様

適用	本特記仕様書に記載されていない事項は日本建築家協会編建築工事共通仕様書最新版による。
マスターキー	マスターキー、及鍵箱を設ける.
鋼製建具	材料:ボンデ亜鉛鋼板. 扉枠:PL-2.3　水返し:外部に面する扉枠は水返し付とする. 建具見込:40.　製造業者は一般特記仕様書による.
アルミ製建具	枠見込寸法:70

	防音タイプ.	非防音タイプ
強度 kg/m²	360	240
気密性 m³/h.m²	2.	8
水密性 kg/m²	50	35
遮音性	25-5	21

表面処理　透明樹脂系クリヤー7μ以上

ドア・沓ズリ:ステンレス沓ズリ

製造業者は一般特記仕様書による.

木製建具	シナ合板フラッシュ
建具金物	原則としてステンレス製とし、見本品提出の上決定する. 錠のバックセット:70 製造業者 錠:美和ロック、昭和ロック、ゴール又は同等品以上 錠以外の製造業者:ニッカナ、太田興業、大島機工、リョービ又は同等品以上 ・予備材料　建具金物の10%前後を予備材料として提出すること
ガラス	メーカーは一般特記仕様書による シール材:特記なき限りグレイジングビード(塩ビ製)
学校用間仕切	寸法仕様　枠見込 80㎜.　障子仕様 20㎜ 扉見込 引戸 30㎜　パネル見込 50㎜ 無目見付 40㎜　方立見込 70㎜ 材料仕様　枠.無目.方立.障子用レール:溶融亜鉛メッキ鋼板 PL-1.2 樹脂塗料焼付 沓ズリ.引戸用レール:ステンレス鋼板SUS304. PL-1.5 H.L仕上. 障子(各框.中桟.召合):溶融亜鉛メッキ鋼板 0.8~1.2 樹脂塗料焼付 ドアー 表面材:化粧鋼板 PL-0.5 樹脂塗料焼付 補強材:溶融亜鉛メッキ鋼板 PL-1.6 防錆ペンキ 芯材:ペーパーロールコアー 小窓:アルミニウム合金押出型材 1.0~1.8 アルマイト電着塗装 小口エッヂ: 〃 〃 パネル 表面材:化粧鋼板 PL-0.5 樹脂塗料焼付 補強材:木(米栂) 芯材:ペーパーロールコアー 製造業者:日本スピンドル、神鋼建材、三和シヤッター工業又は同等品以上

凡例.　ガラス PW:網入磨キ板
S:透明
F:型ガラス
DC:ドアーチェック

工事名	寝屋川市立第二中学校校舎増築工事		
図面名称	建具表.詳細.特記仕様	製図	昭和59年10月 日
縮尺	1/50 1/3 1/	図面番号	No 18 (40枚ノ内)

課長 課長代理 係長 設計

寝屋川市土木部建築営繕課

設計事務所 共同設計株式會社 代表者 設計

☆star ドラガー TWA 108