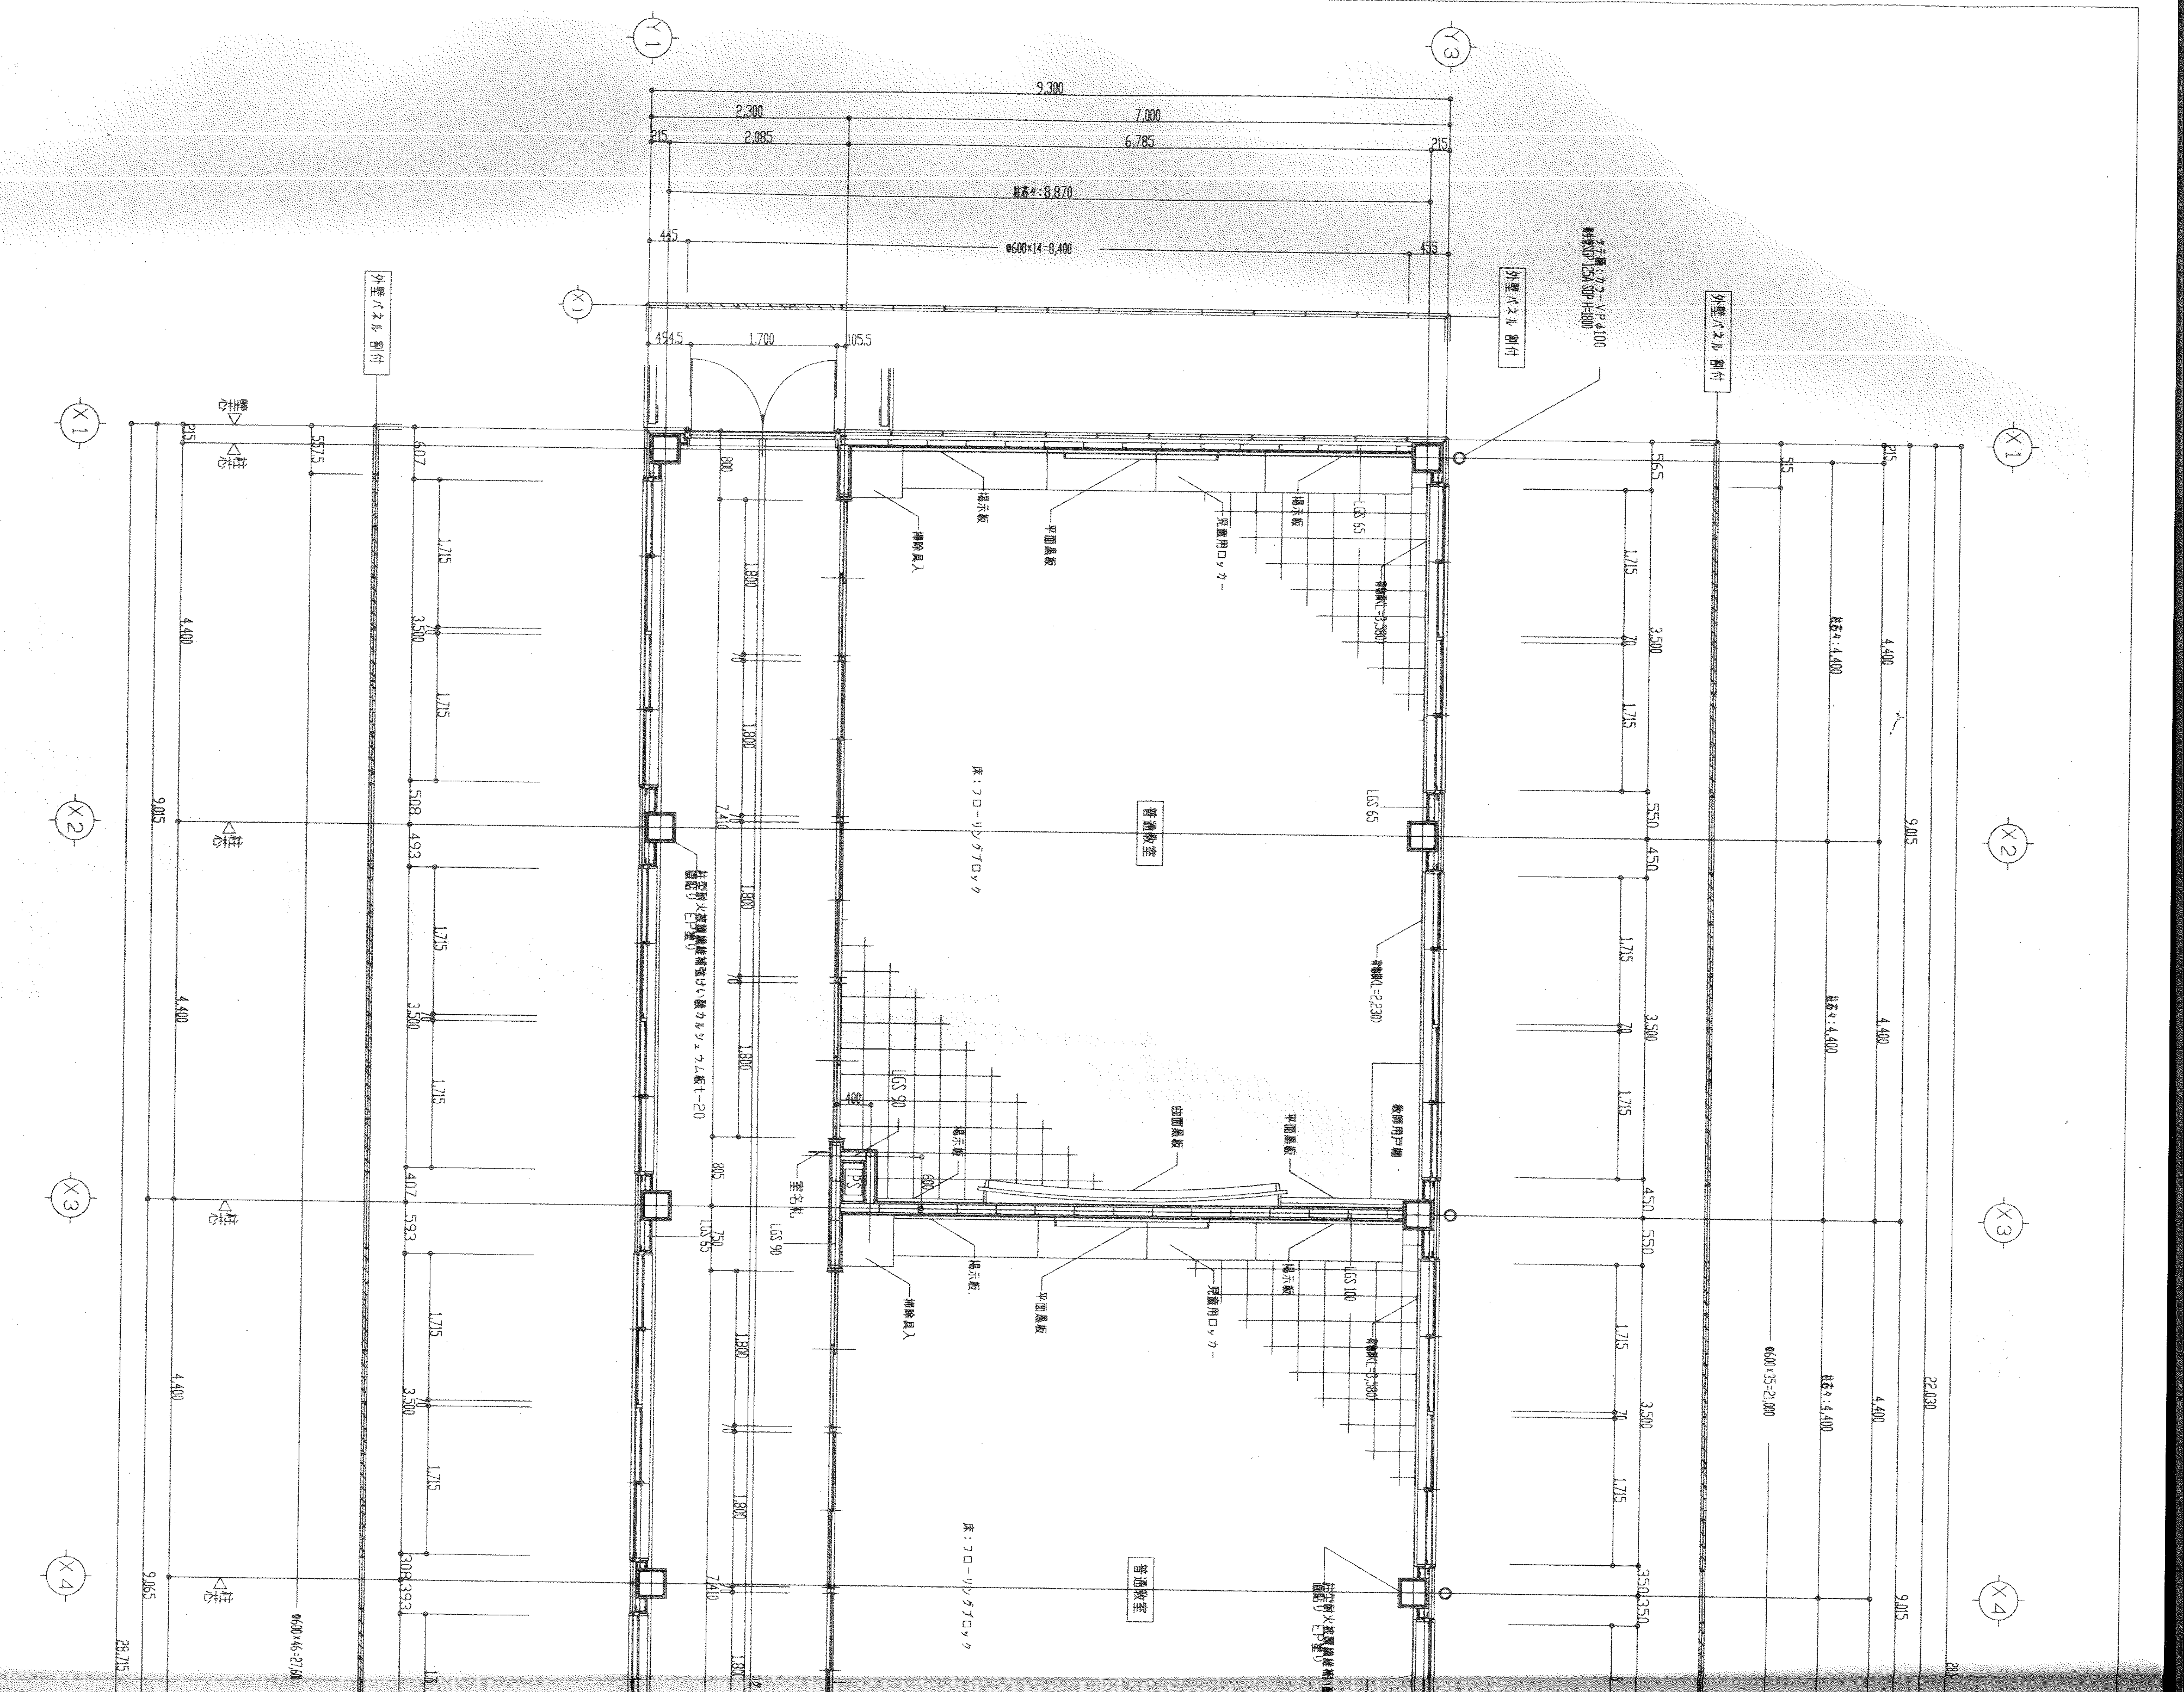
Y1
Y3
X1
X2
X3
X4
9,300
2,300
7,000
215
2,085
6,785
柱面々:8,870
445
Φ600×14=8,400
455
外壁パネル 割付
494.5
1,700
105.5
800
普通教室
床：フローリングブロック
掲示板
平面黒板
児童用ロッカー
掃除具入
LGS 65
LGS 90
LGS 100
教師用戸棚
曲面黒板
PS
室名札
400
600
柱芯
4,400
9,005
9,015
3,500
1,715
1,800
557.5
565
550
450
350
柱面々:4,400
Φ600×35=21,000
22,030
9,065
28,715
Φ600×46=27,600

2階 平面詳細図