





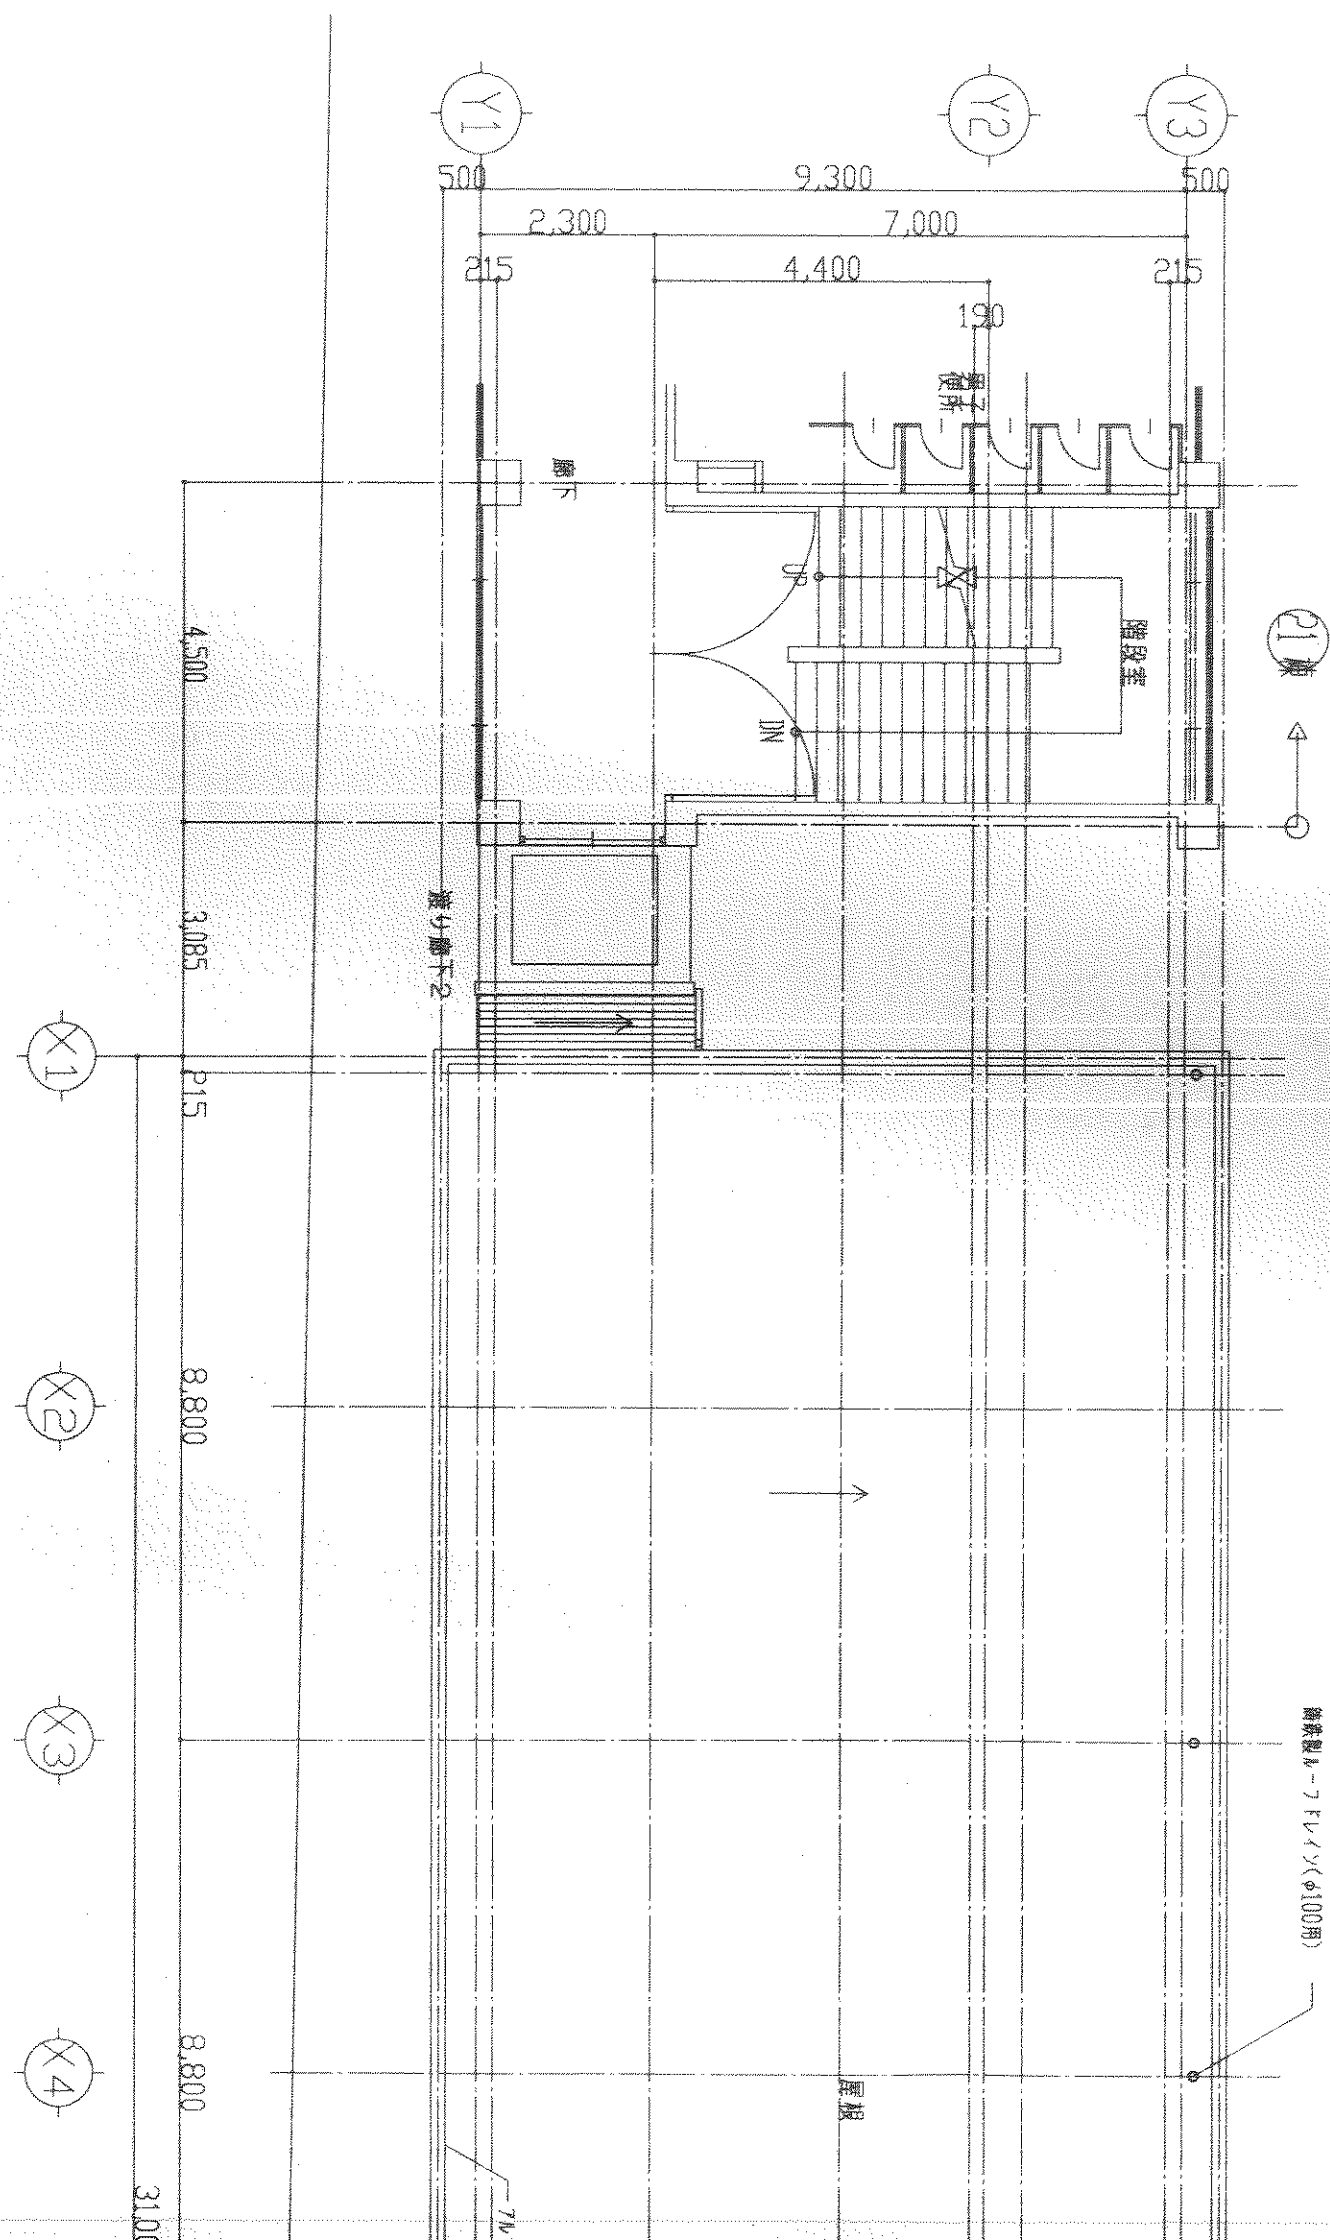

屋根伏図 1:100