


2. 臨平面図

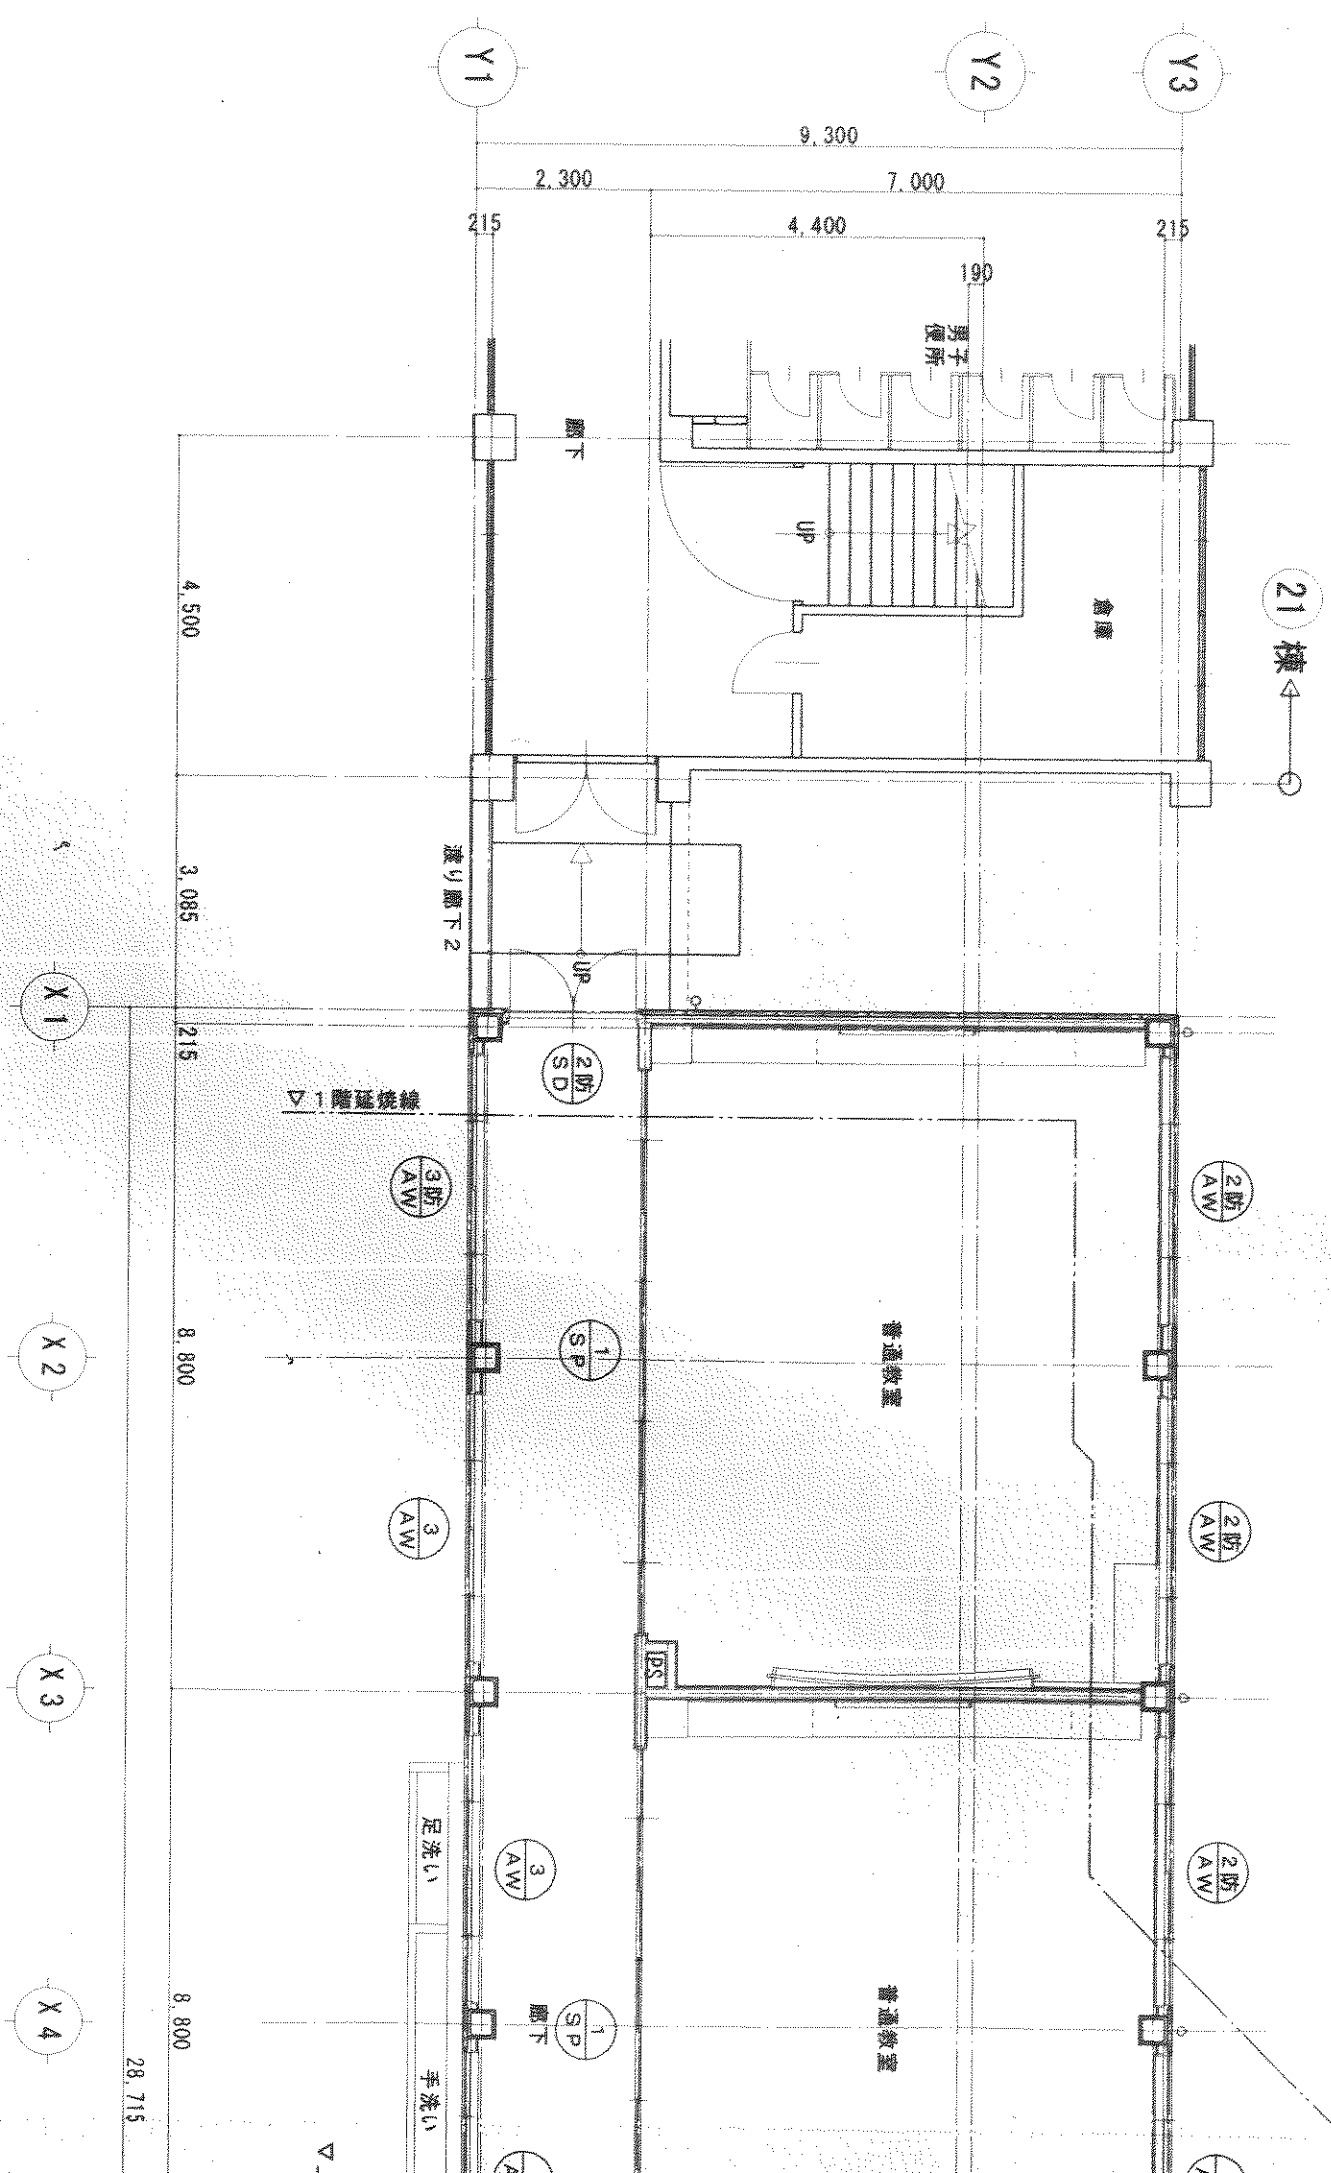

1階平面図