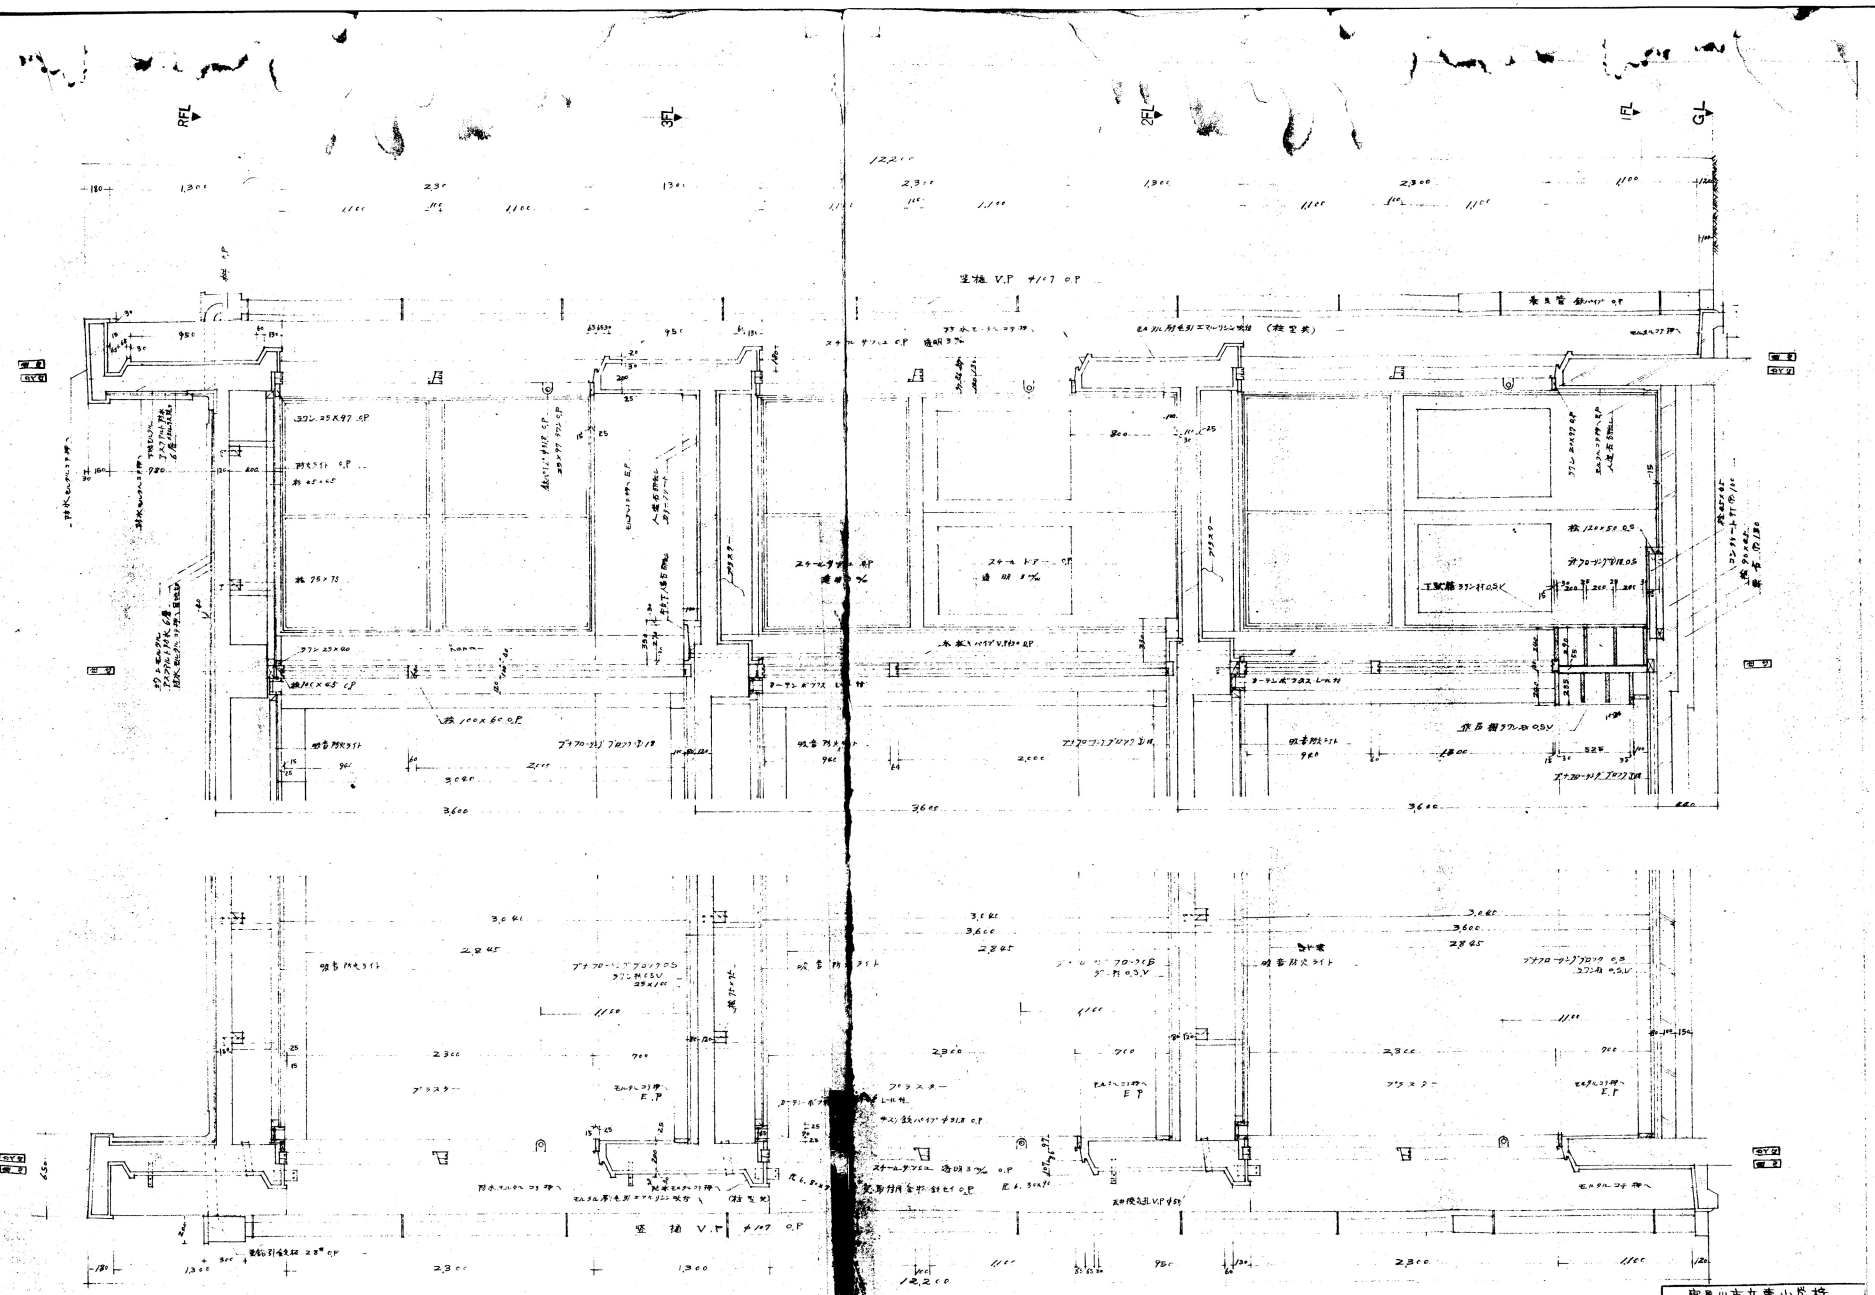

寝屋川市立東小学校			
増築	工事設計図		
矩計 詳細図		縮尺	1:20
NO. 5	製図	校閲	
	昭和40年11月9日		
株式会社 望月建築設計事務所			