符号	AW－1 取替サッシ	AW－2 新設サッシ	AW－3 取替サッシ	AW－4－1・AW－4－2 取替サッシ
形状	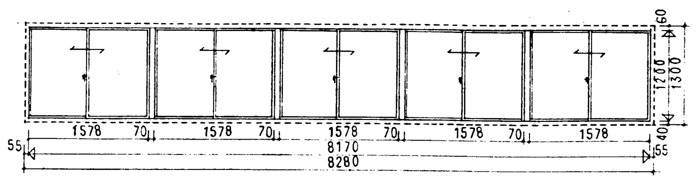	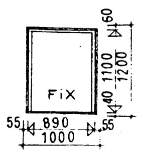	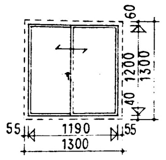	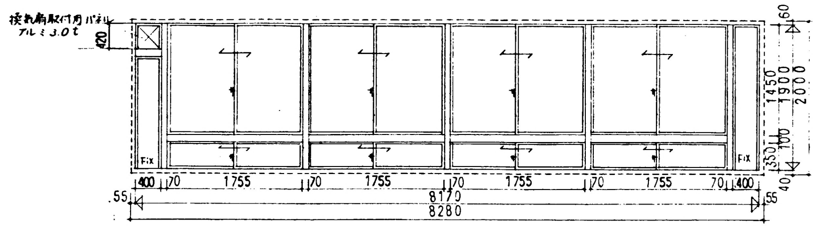 換気扇取付用パネル アルミ3.0t
位置	廊下・12	廊下・6	廊下・6	教室・AW-4-1・6　AW-4-2・4
種類	アルミ引違窓	アルミ嵌殺窓	アルミ引違窓	両袖嵌殺窓付引違窓
見込	70	70	70	70
仕上	シルバーアルマイト処理	同左	同左	同左
硝子	トーメイガラス(t)3	トーメイガラス(t)3	トーメイガラス(t)3	AW-4-1：トーメイガラス(t)3・AW-4-2・トーメイガラス(t)3
金物	クレセント　戸車	アングルピース	クレセント　戸車	クレセント　戸車
註記	カバー工法	額縁取付可能の事（新設）	カバー工法	カバー工法

符号	AW－5－L 取替サッシ	AW－5－R 取替サッシ	AW－6 新設サッシ	AW－7 新設サッシ
形状	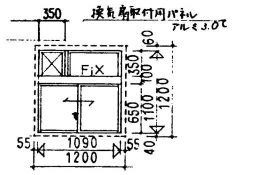 換気扇取付用パネル アルミ3.0t	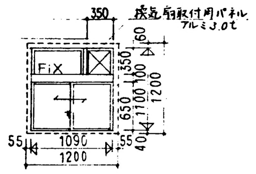 換気扇取付用パネル アルミ3.0t	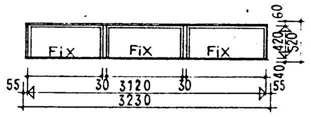	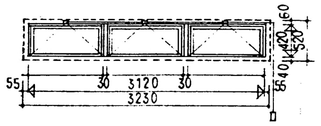
位置	便所 3	便所 3	階段室 3	階段室 2
種類	ランマ嵌殺窓付引違窓	同左	アルミ嵌殺窓	アルミ突出シ窓
見込	70	70	70	70
仕上	シルバーアルマイト処理	左同	左同	左同
硝子	トーメイガラス(t)3	トーメイガラス(t)3	トーメイガラス(t)3	トーメイガラス(t)3
金物	クレセント　戸車　アングルピース	クレセント　戸車　アングルピース	アングルピース	オペレーター装置一式・ヒンジ・ダンパー　アングルピース
註記	カバー工法　額縁取付可能の事（新設）	カバー工法　額縁取付可能の事（新設）	額縁取付可能の事（新設）	額縁取付可能の事（新設）

符号	ASD－1－L　アルミ←→スチール　取替サッシ	ASD－1－R　スチール←→アルミ　取替サッシ
形状	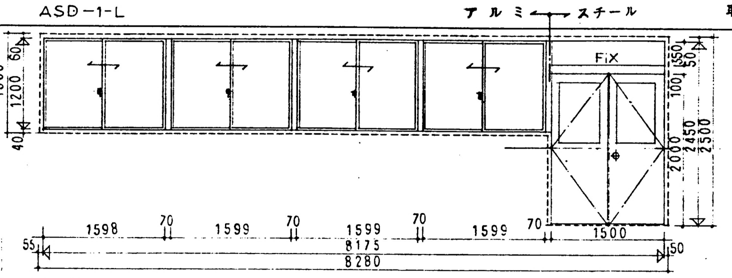	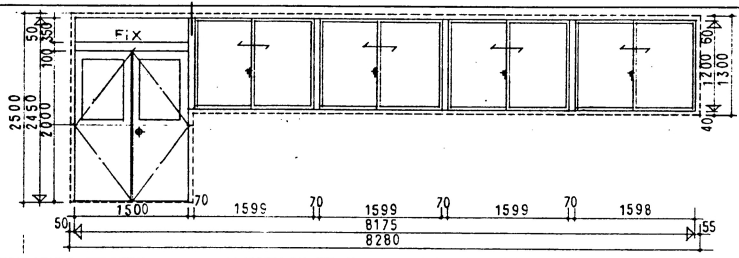
位置	廊下 1	廊下 1
種類	袖スチールドアー付アルミ引違窓	同左
見込	70	70
仕上	シルバーアルマイト処理	同左
硝子	扉：網入り型ガラス(t)6.8　窓・ランマ トーメイガラス(t)3	扉：網入り型ガラス(t)6.8　窓・ランマ トーメイガラス(t)3
金物	クレセント・戸車・シリンダー箱錠・丁番・ドアーチェック・アームストッパー・戸当り・沓摺 ステンレス製(t)2.0加工	同左
註記	カバー工法	カバー工法

符号	SD－1 取替サッシ	ASD－2 新設サッシ	ASD－3 新設サッシ	SD－2 新設サッシ
形状	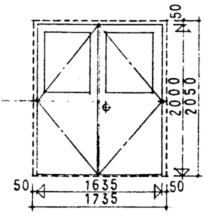	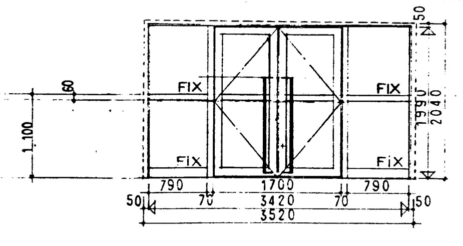	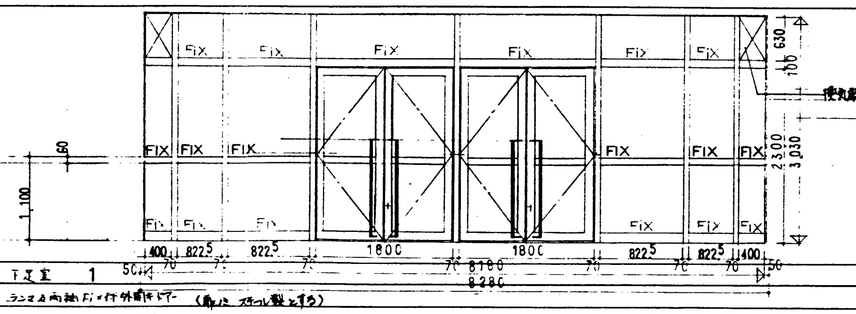 換気扇取付用パネル アルミ3.0t	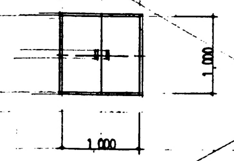
位置	廊下 1	階段室 1	下足室 1	ダストシュート 1
種類	スチールドアー	両袖Fix外開きドアー（扉はスチール製とする）	ランマ及両袖Fix付外開きドアー（扉はスチール製とする）	スチール点検口ドアー（スチール枠共）
見込	100	100	100	100
仕上	スチール SOP塗	シルバーアルマイト処理、スチール扉は S.O.P塗	同左	S.O.P塗
硝子	網入り型ガラス(t)6.8	網入り磨きガラス(t)6.8	網入り磨きガラス(t)6.8	
金物	シリンダー箱錠・丁番・ドアーチェック・アームストッパー・戸当り	シリンダー本締錠・フロアーヒンジ・押棒（ステンレス製 HL仕上げ H=1,300）	同左・アングルピース	丁番・引手・打掛
註記	カバー工法	カバー工法	額縁取付可能の事	

※ 建具姿図は特記無き限り内観図とする.

名称	寝屋川市立池田小学校大規模改造工事		
図面名称	建具表1	縮尺	S=1/50
設計年月日	1991. 3	番号	126
課長		課長代理	
係長		設計	

大阪府寝屋川市教育委員会管理部 施設営繕課

株式会社 エム・ケイ設計事務所