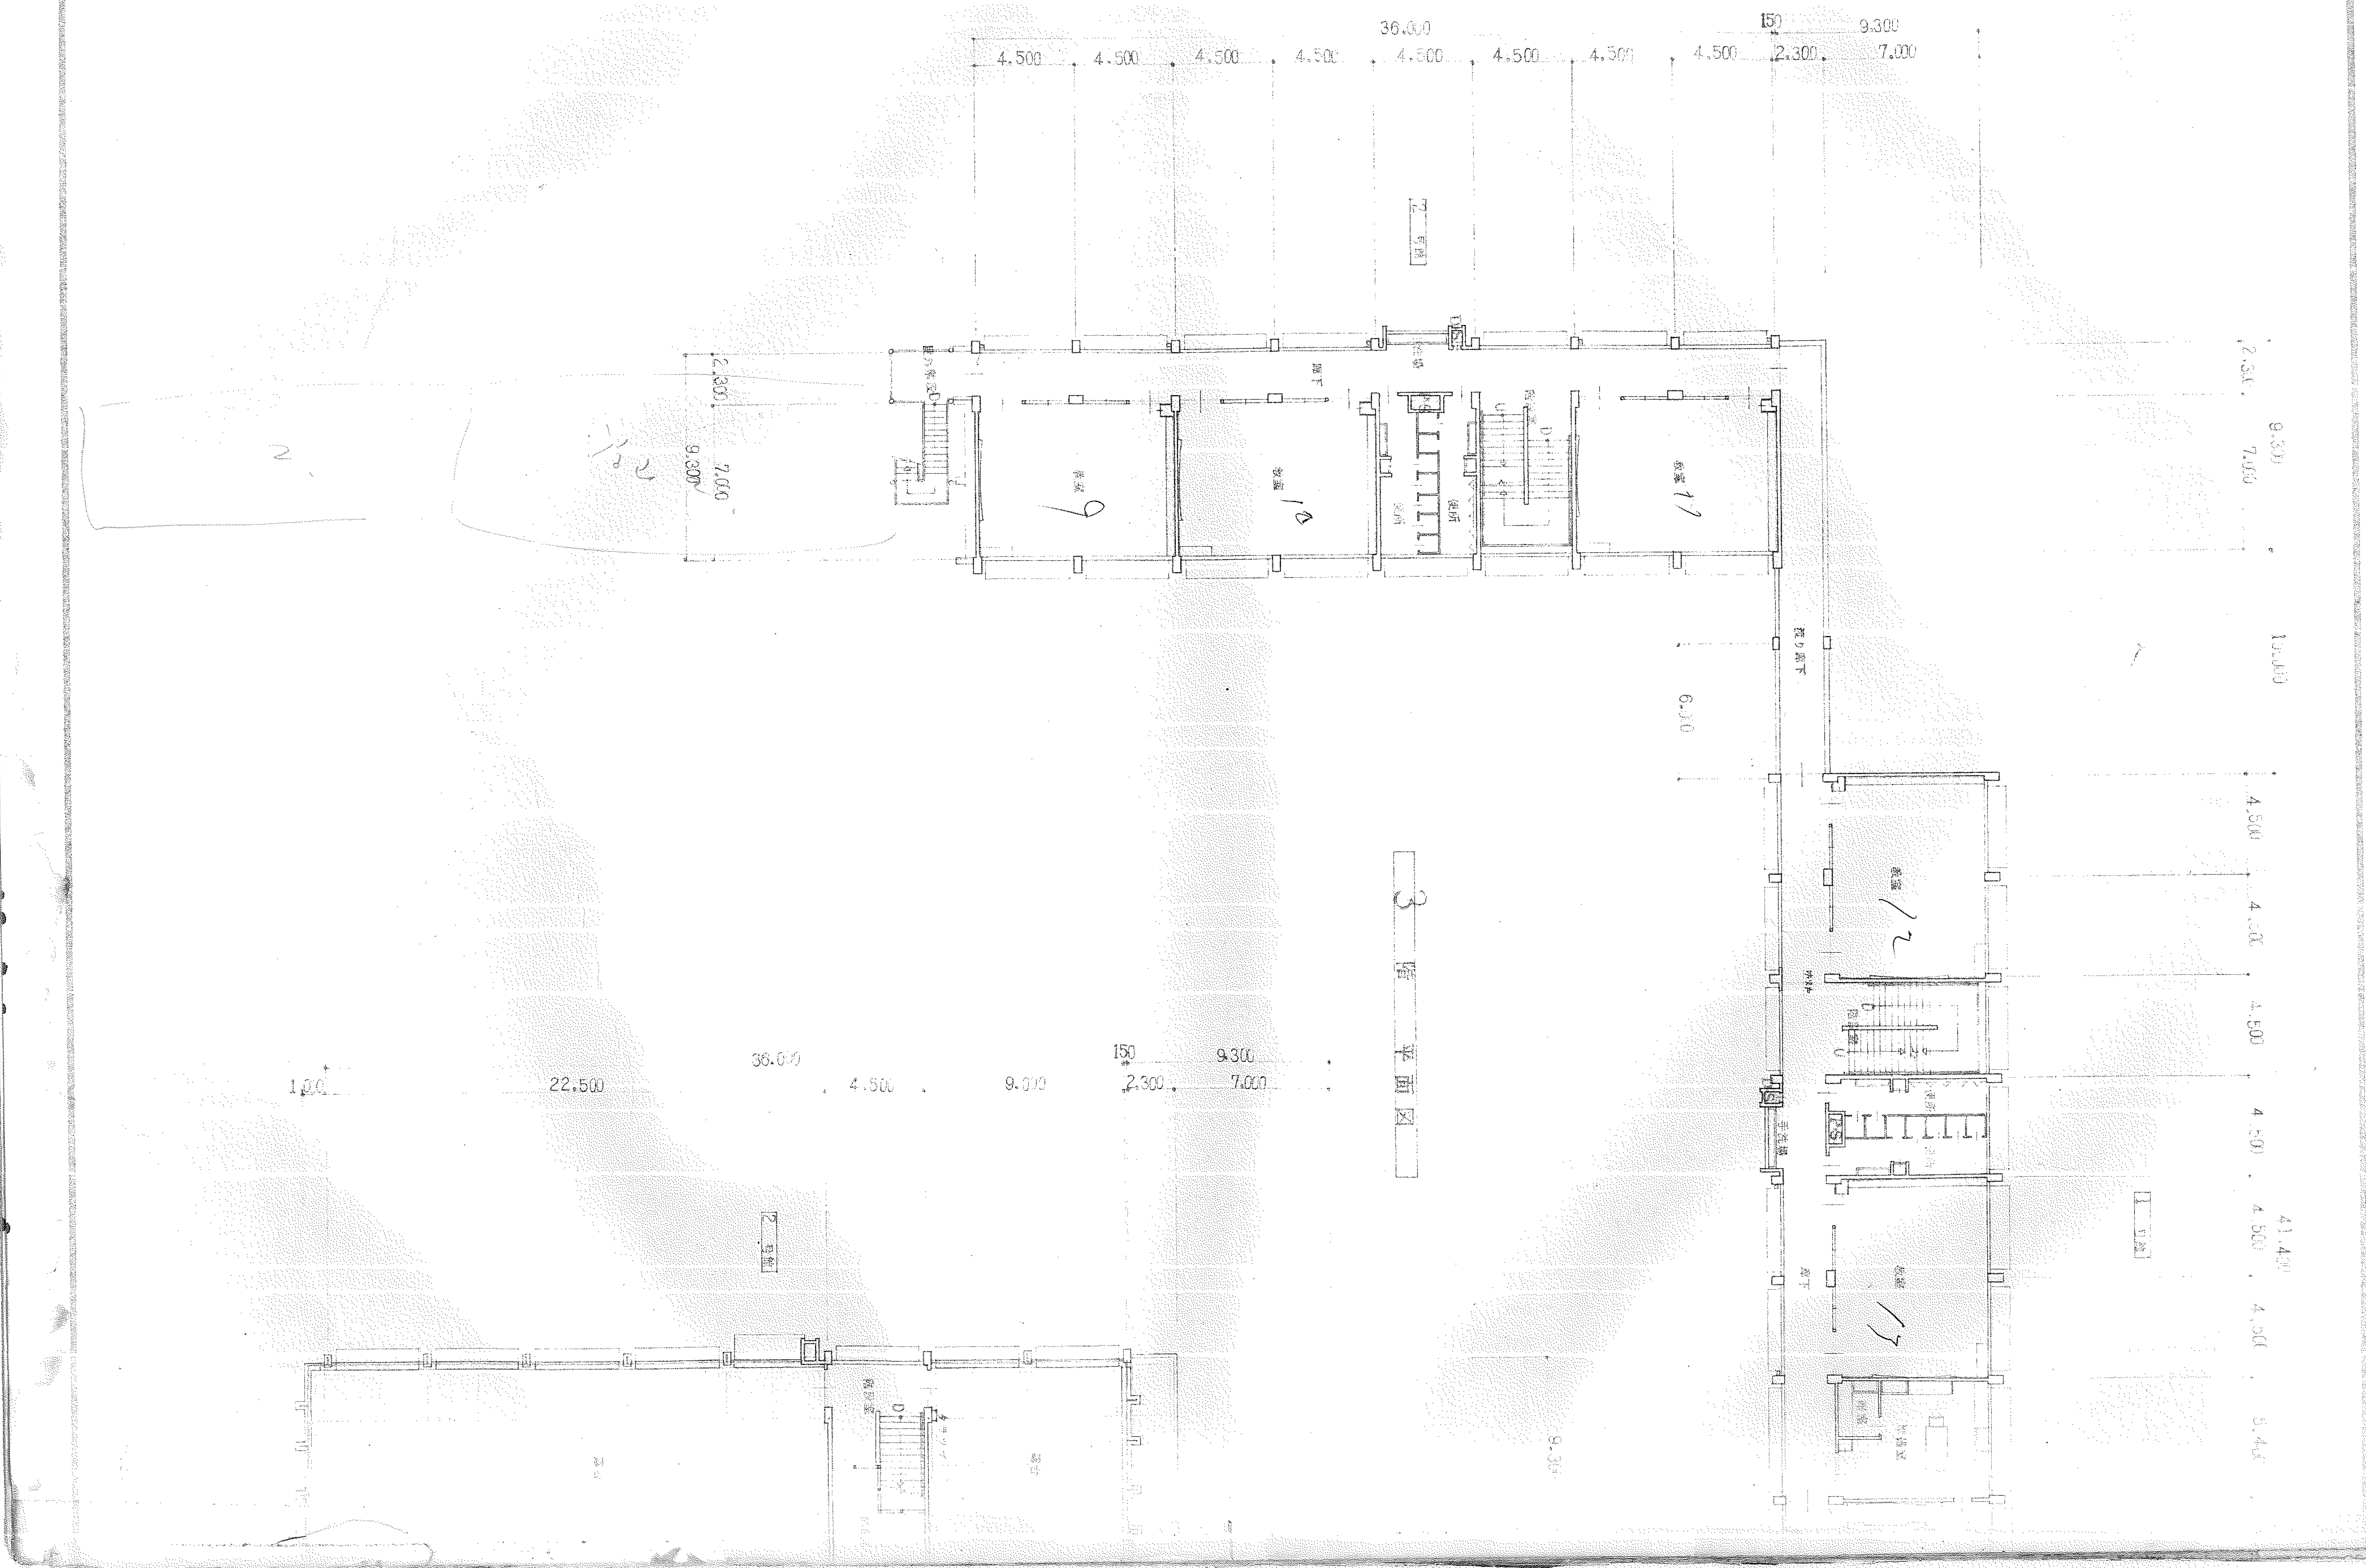
36.000
4.500
4.500
4.500
4.500
4.500
4.500
4.500
4.500
150
9.300
2.300
7.000
教室 9
教室 10
教室 11
便所
廊下
渡り廊下
6.000
10.000
4.500
4.500
4.500
4.500
4.500
4.500
41.400
9.400
教室 12
教室 11
1.000
22.500
36.000
4.500
9.000
150
9.300
2.300
7.000
2.300
9.300
7.000
階段室

3 階 平面図