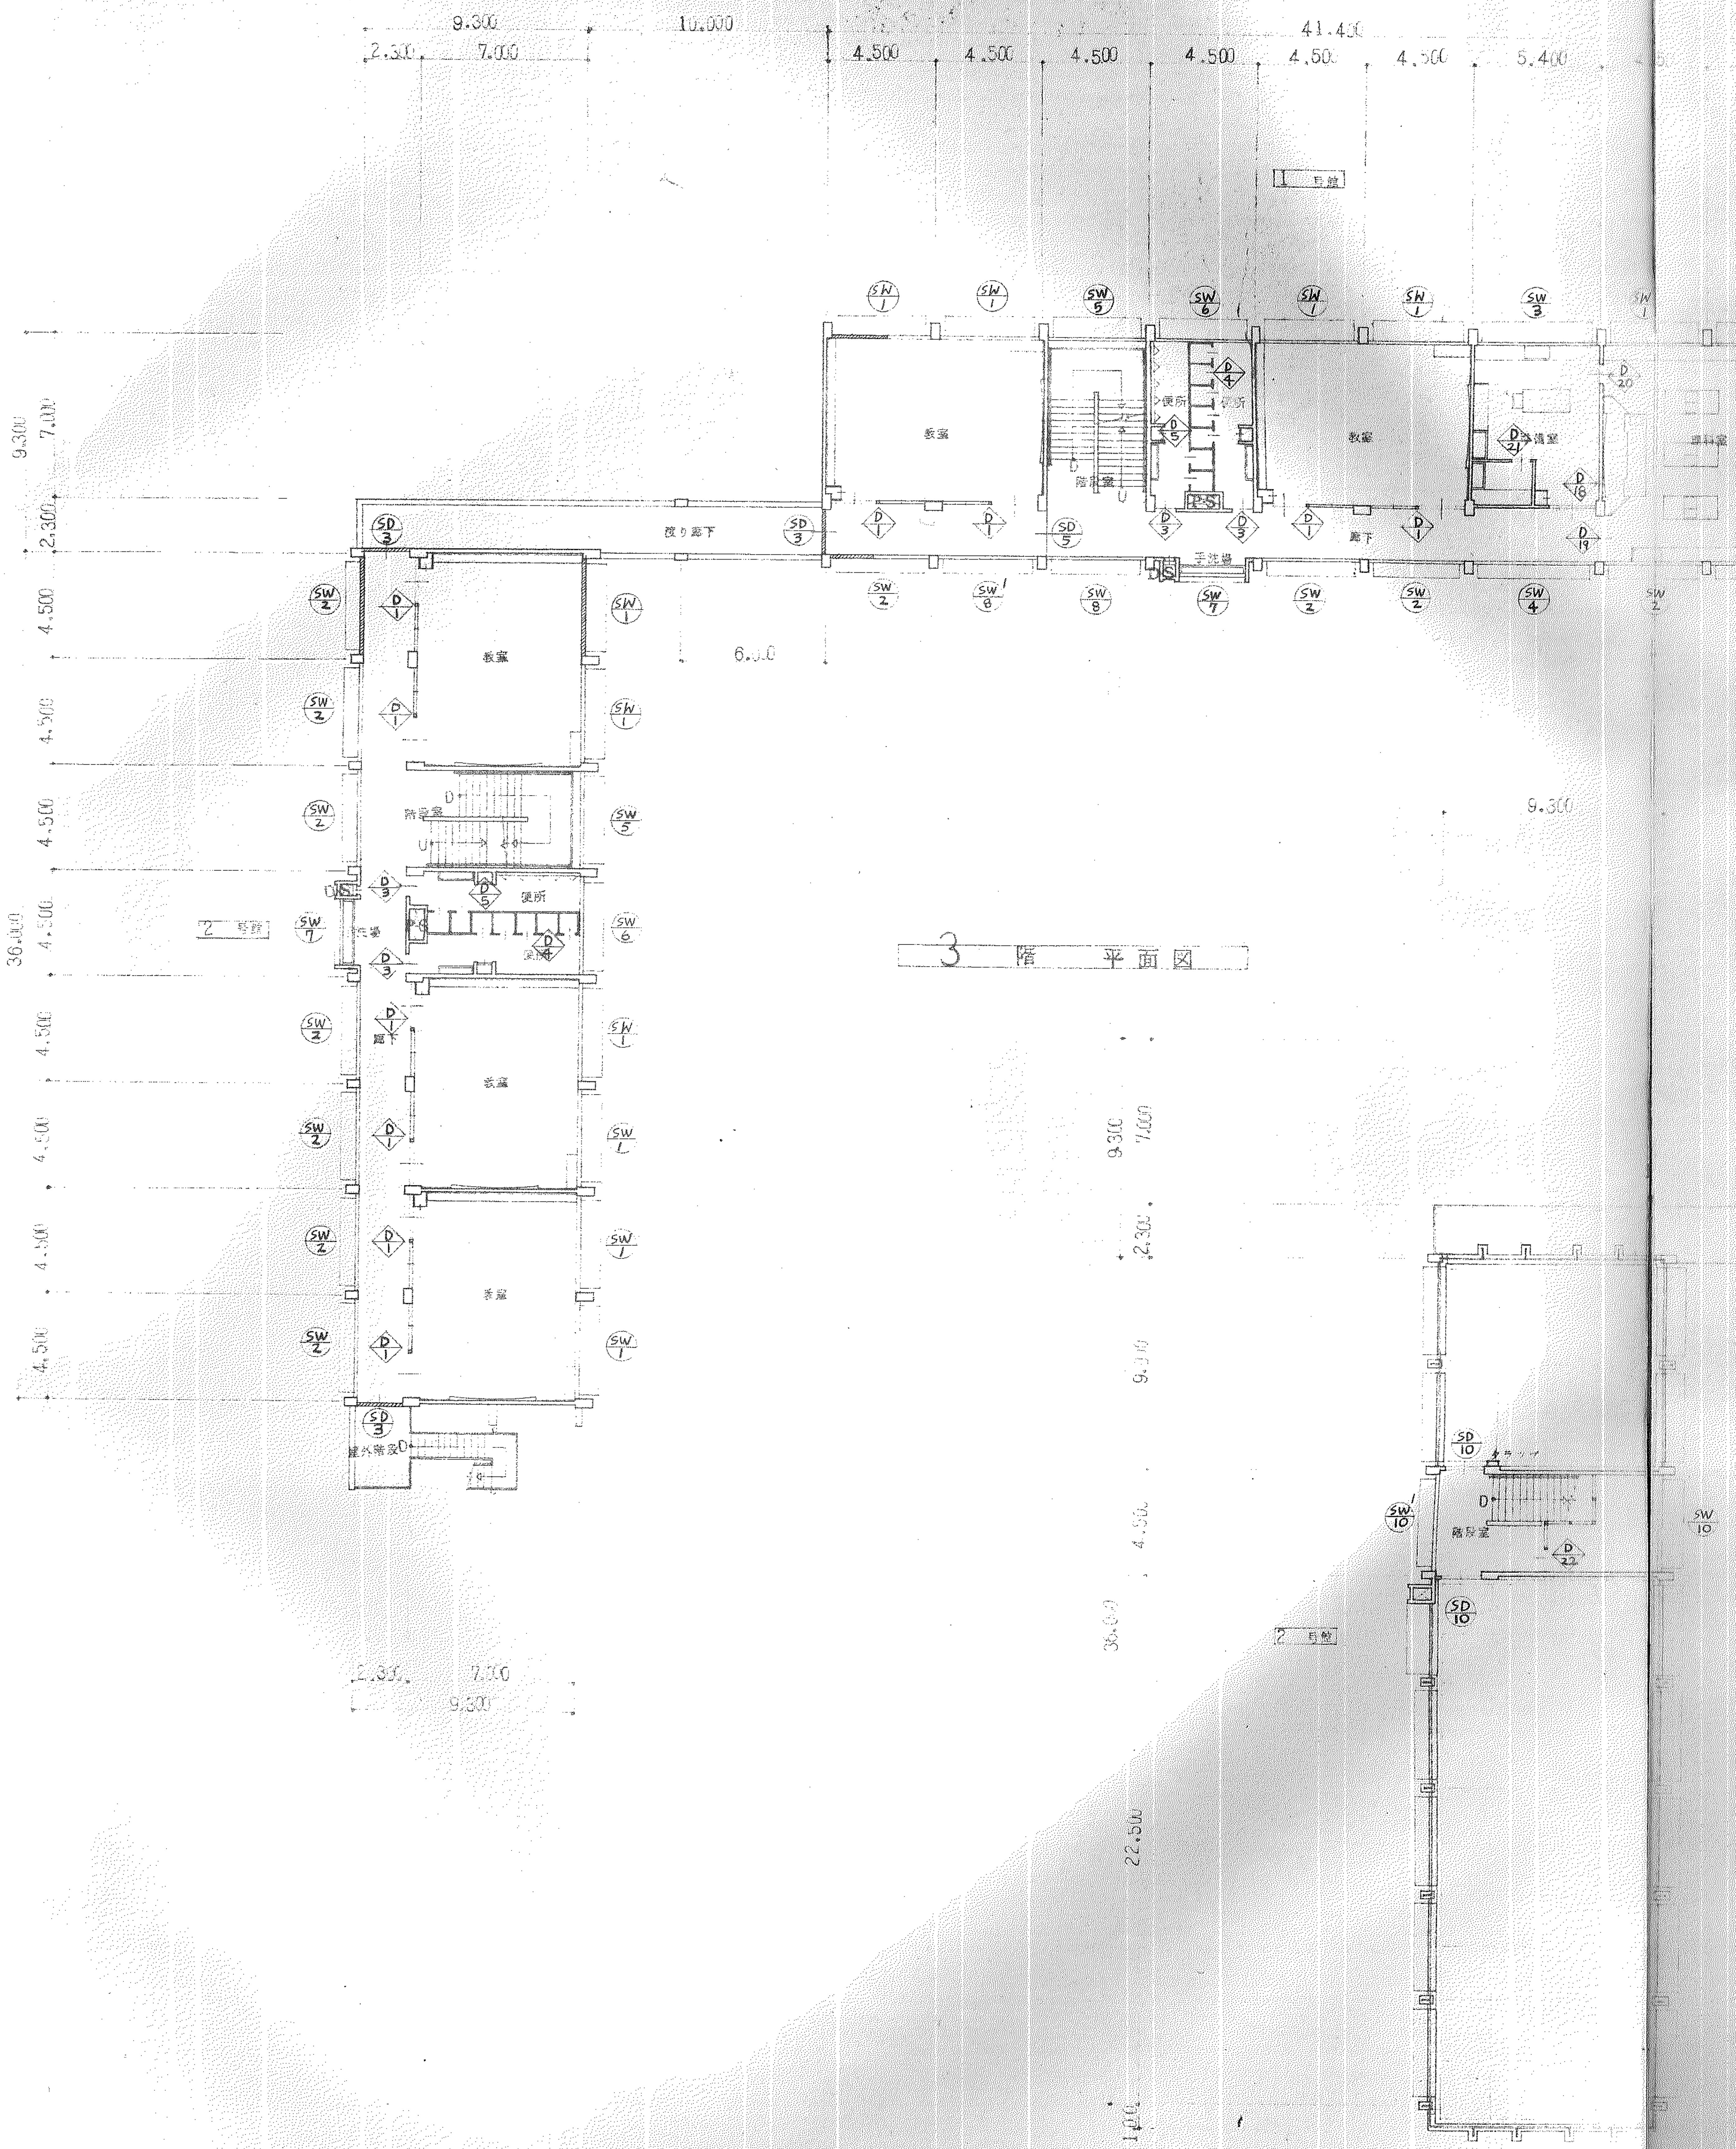

3 階 平面図

9.300
2.300
7.000
10.000
41.400
4.500
5.400
1 号館
2 号館
教室
階段室
便所
手洗場
廊下
準備室
渡り廊下
屋外階段
P.S
DS
6.000
36.000
22.500
1.000
9.300
SW 1
SW 2
SW 3
SW 4
SW 5
SW 6
SW 7
SW 8
SW 10
SD 3
SD 5
SD 10
D 1
D 3
D 4
D 5
D 18
D 19
D 20
D 21
D 22