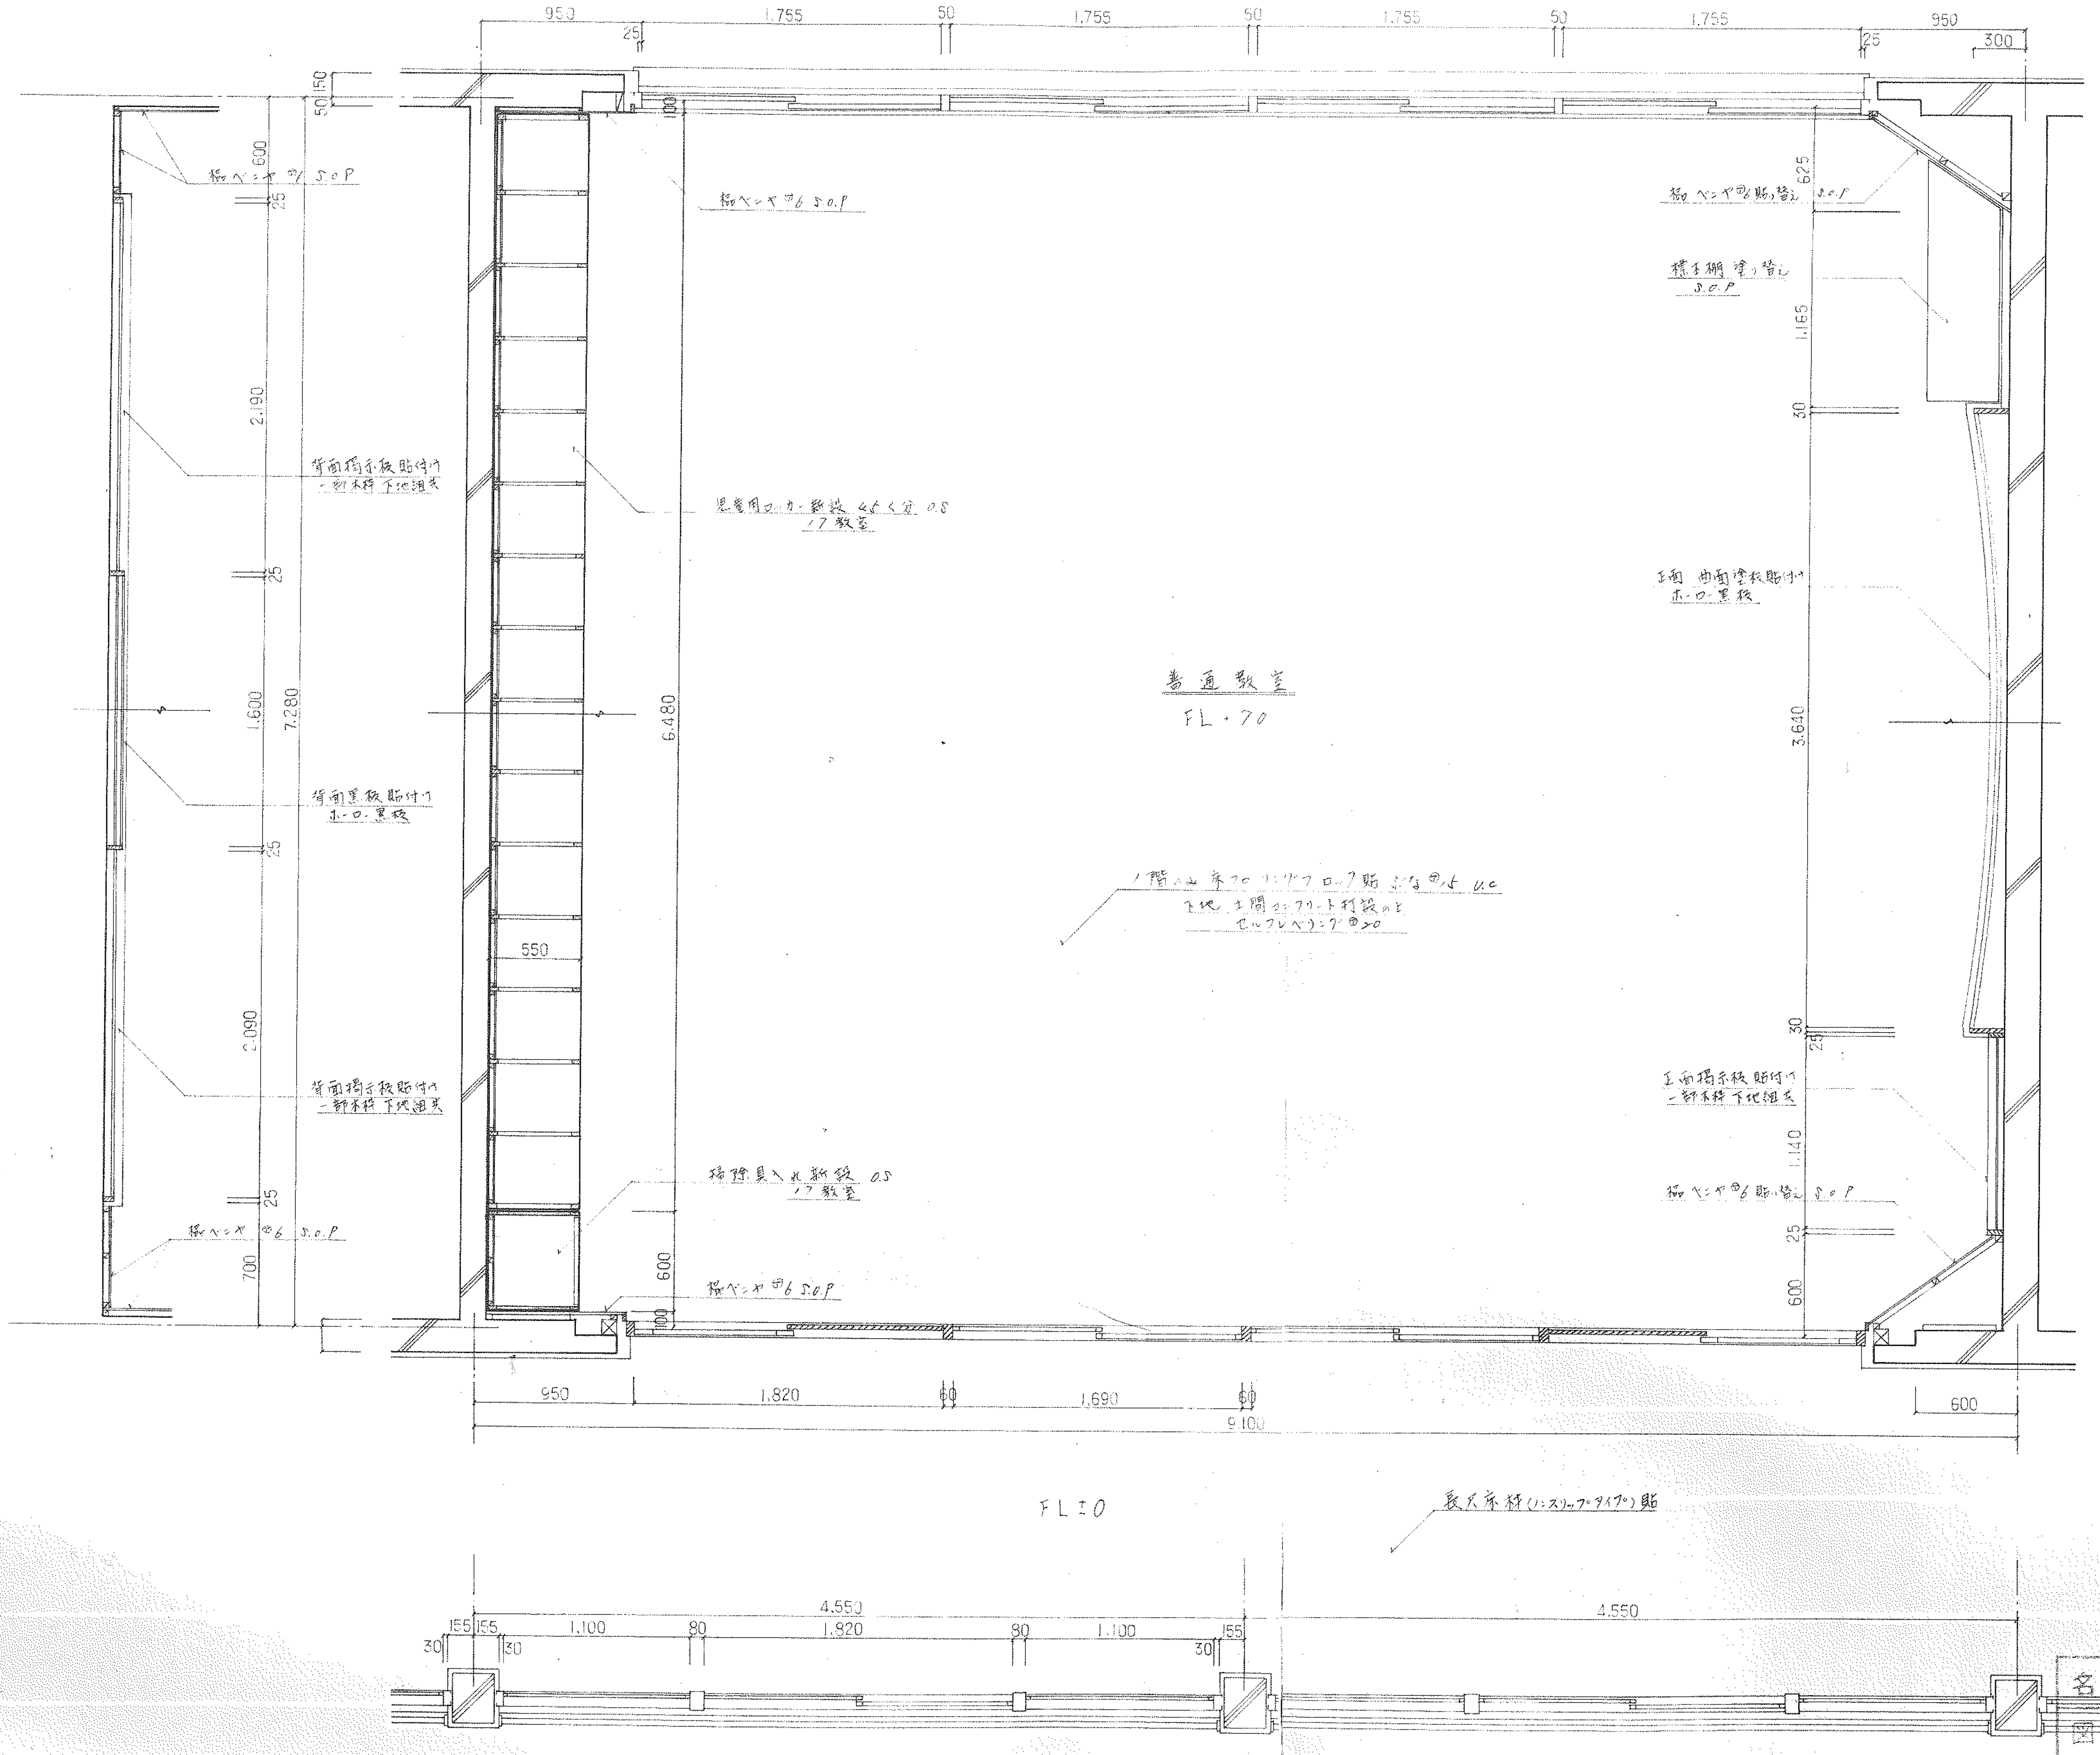
950
1,755
50
1,755
50
1,755
50
1,755
950
25
25
300
50
150
100
600
25
2,190
25
1,600
7,280
25
2,090
25
700
6,480
550
600
100
625
1,165
30
3,640
30
25
1,140
25
600
桧ベニヤ ⑦6 S.O.P
背面掲示板貼付け 一部木枠 下地組共
背面黒板貼付け ホーロー黒板
背面掲示板貼付け 一部木枠 下地組共
桧ベニヤ ⑦6 S.O.P
桧ベニヤ ⑦6 S.O.P
児童用ロッカー新設 O.S /7 教室
掃除具入れ新設 O.S /7 教室
桧ベニヤ ⑦6 S.O.P
普通教室
FL+70
1階のみ 床フローリングブロック貼 ぶな⑦15 U.C 下地 土間コンクリート打設の上 セルフレベリング⑦20
桧ベニヤ⑦6貼り替え S.O.P
標本棚 塗り替え S.O.P
正面 曲面塗板貼付け ホーロー黒板
正面掲示板貼付け 一部木枠 下地組共
桧ベニヤ⑦6貼り替え S.O.P
950
1,820
60
1,690
60
9,100
600
FL±0
長尺床材(ノンスリップタイプ)貼
4,550
4,550
155
155
1,100
80
1,820
80
1,100
155
30
30
30

書道教室詳細図 1:30
/7 教室

名称	市立成美小学校大規模改修工事		
図面名称	書道教室平面詳細図	縮尺	1:30
設計年月日	S60.10	番号	07
課長	課長代理	係長	設計

大阪府寝屋川市教育委員会管理部 施設営繕課