4A SW / 4B SW　鋼製両袖はめ殺し窓付　２段・３連引き違い窓　（現況・撤去）

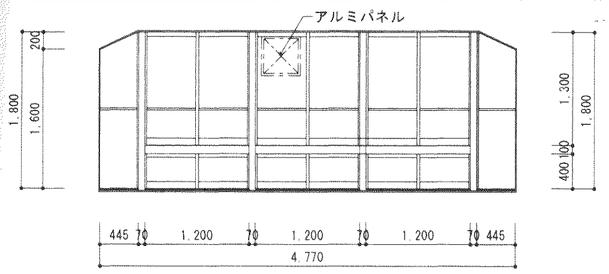

70	SW-4A:2箇所　SW-4B:1カ所
１～２階　　男子便所　女子便所	
鋼製	
透明ガラス 厚3.0	
付属金物一式	
SW-4A:撤去　SW-4B:ｶﾊﾞｰ工法にて改修の為枠以外撤去	

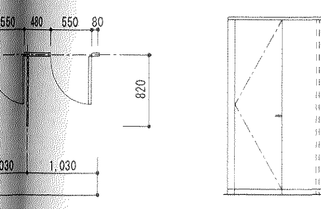

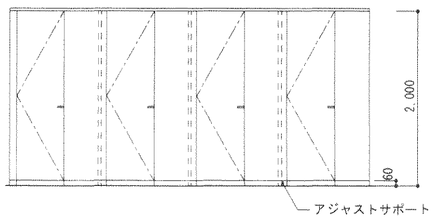

正面図　1/50

3	

1SD　鋼製両開き扉　（現況・撤去）

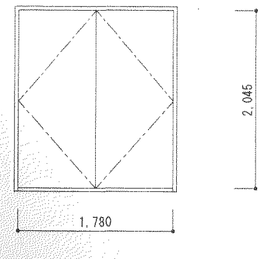

100	4
１階～３階　　廊下	
鋼製	
–	
付属金物一式	
撤去	

1SD　鋼製両開き扉

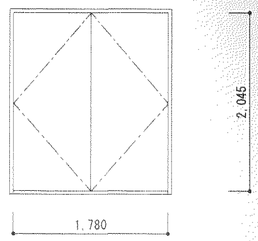

100	4
１～３階　　廊下	
ＳＯＰ塗	
–	
丁番、ドアチェック、握玉付シリンダー本締錠、フランス落し	
新設　　防火設備	

4AW　アルミ製はめ殺し窓付　２段引き違い窓(一部煙突開口部付)　（カバー工法）

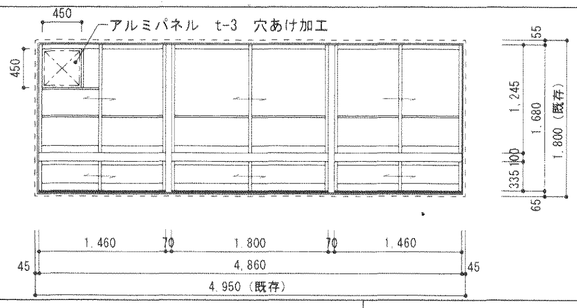

70	１カ所
３階　　普通教室	
アルミＢ－１	
網入り透明ガラス　厚６．８	
アングルピース、クレセント、水切り、付属金物一式	
改修　　防火設備　改修用サッシュカバー工法	

5AW　アルミ製はめ殺し窓付２段引き違い窓　（カバー工法）

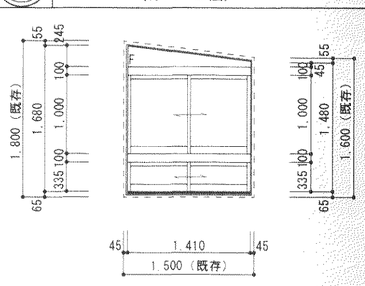

70	1
３階　　普通教室	
アルミＢ－１	
網入り透明ガラス　厚６．８	
アングルピース、クレセント、水切り、付属金物一式	
改修　　防火設備　改修用サッシュカバー工法	

6AW　アルミ製両袖はめ殺し窓付２段引き違い窓　（カバー工法）

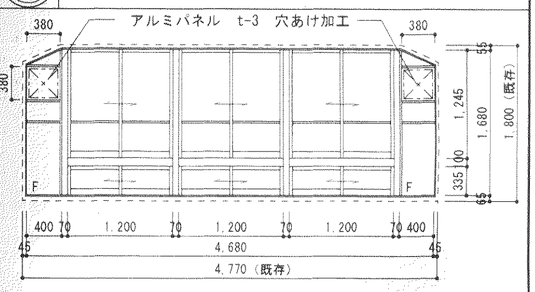

70	1
３階　　男子便所、女子便所	
アルミＢ－１	
網入り透明ガラス　厚６．８	
付属金物一式	
改修　　防火設備　改修用サッシュカバー工法	

2TB　トイレブース

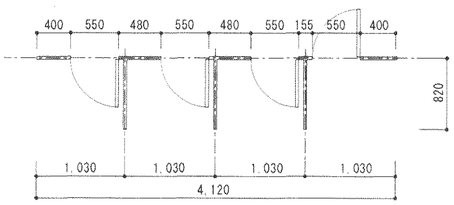

平面図　1/50

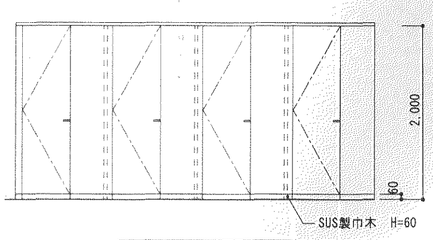

正面図　1/50

40	3
１～３階　　女子便所	
メラミン化粧合板張り	
–	
ＳＵＳ製巾木、ラッチ表示錠、頭つなぎ、ラバトリーヒンジ	
新設	

凡例

1 SW　撤去建具符号を示す。

1 AW　新設建具符号を示す。

工事名	寝屋川市立北小学校普通教室棟耐震補強工事
図面名称	建具表（現況・撤去・改修）
縮尺	１／５０
製図	平成21年４月　日　　図面番号　NO A-24（42枚の内）

課長　課長　係長　係長　係長　担当

寝屋川市まち政策部建築営繕課