


改修範囲(下地共)を示す

既設部分を示す

スケッチ位置を示す(補強詳細図参照)

凡例

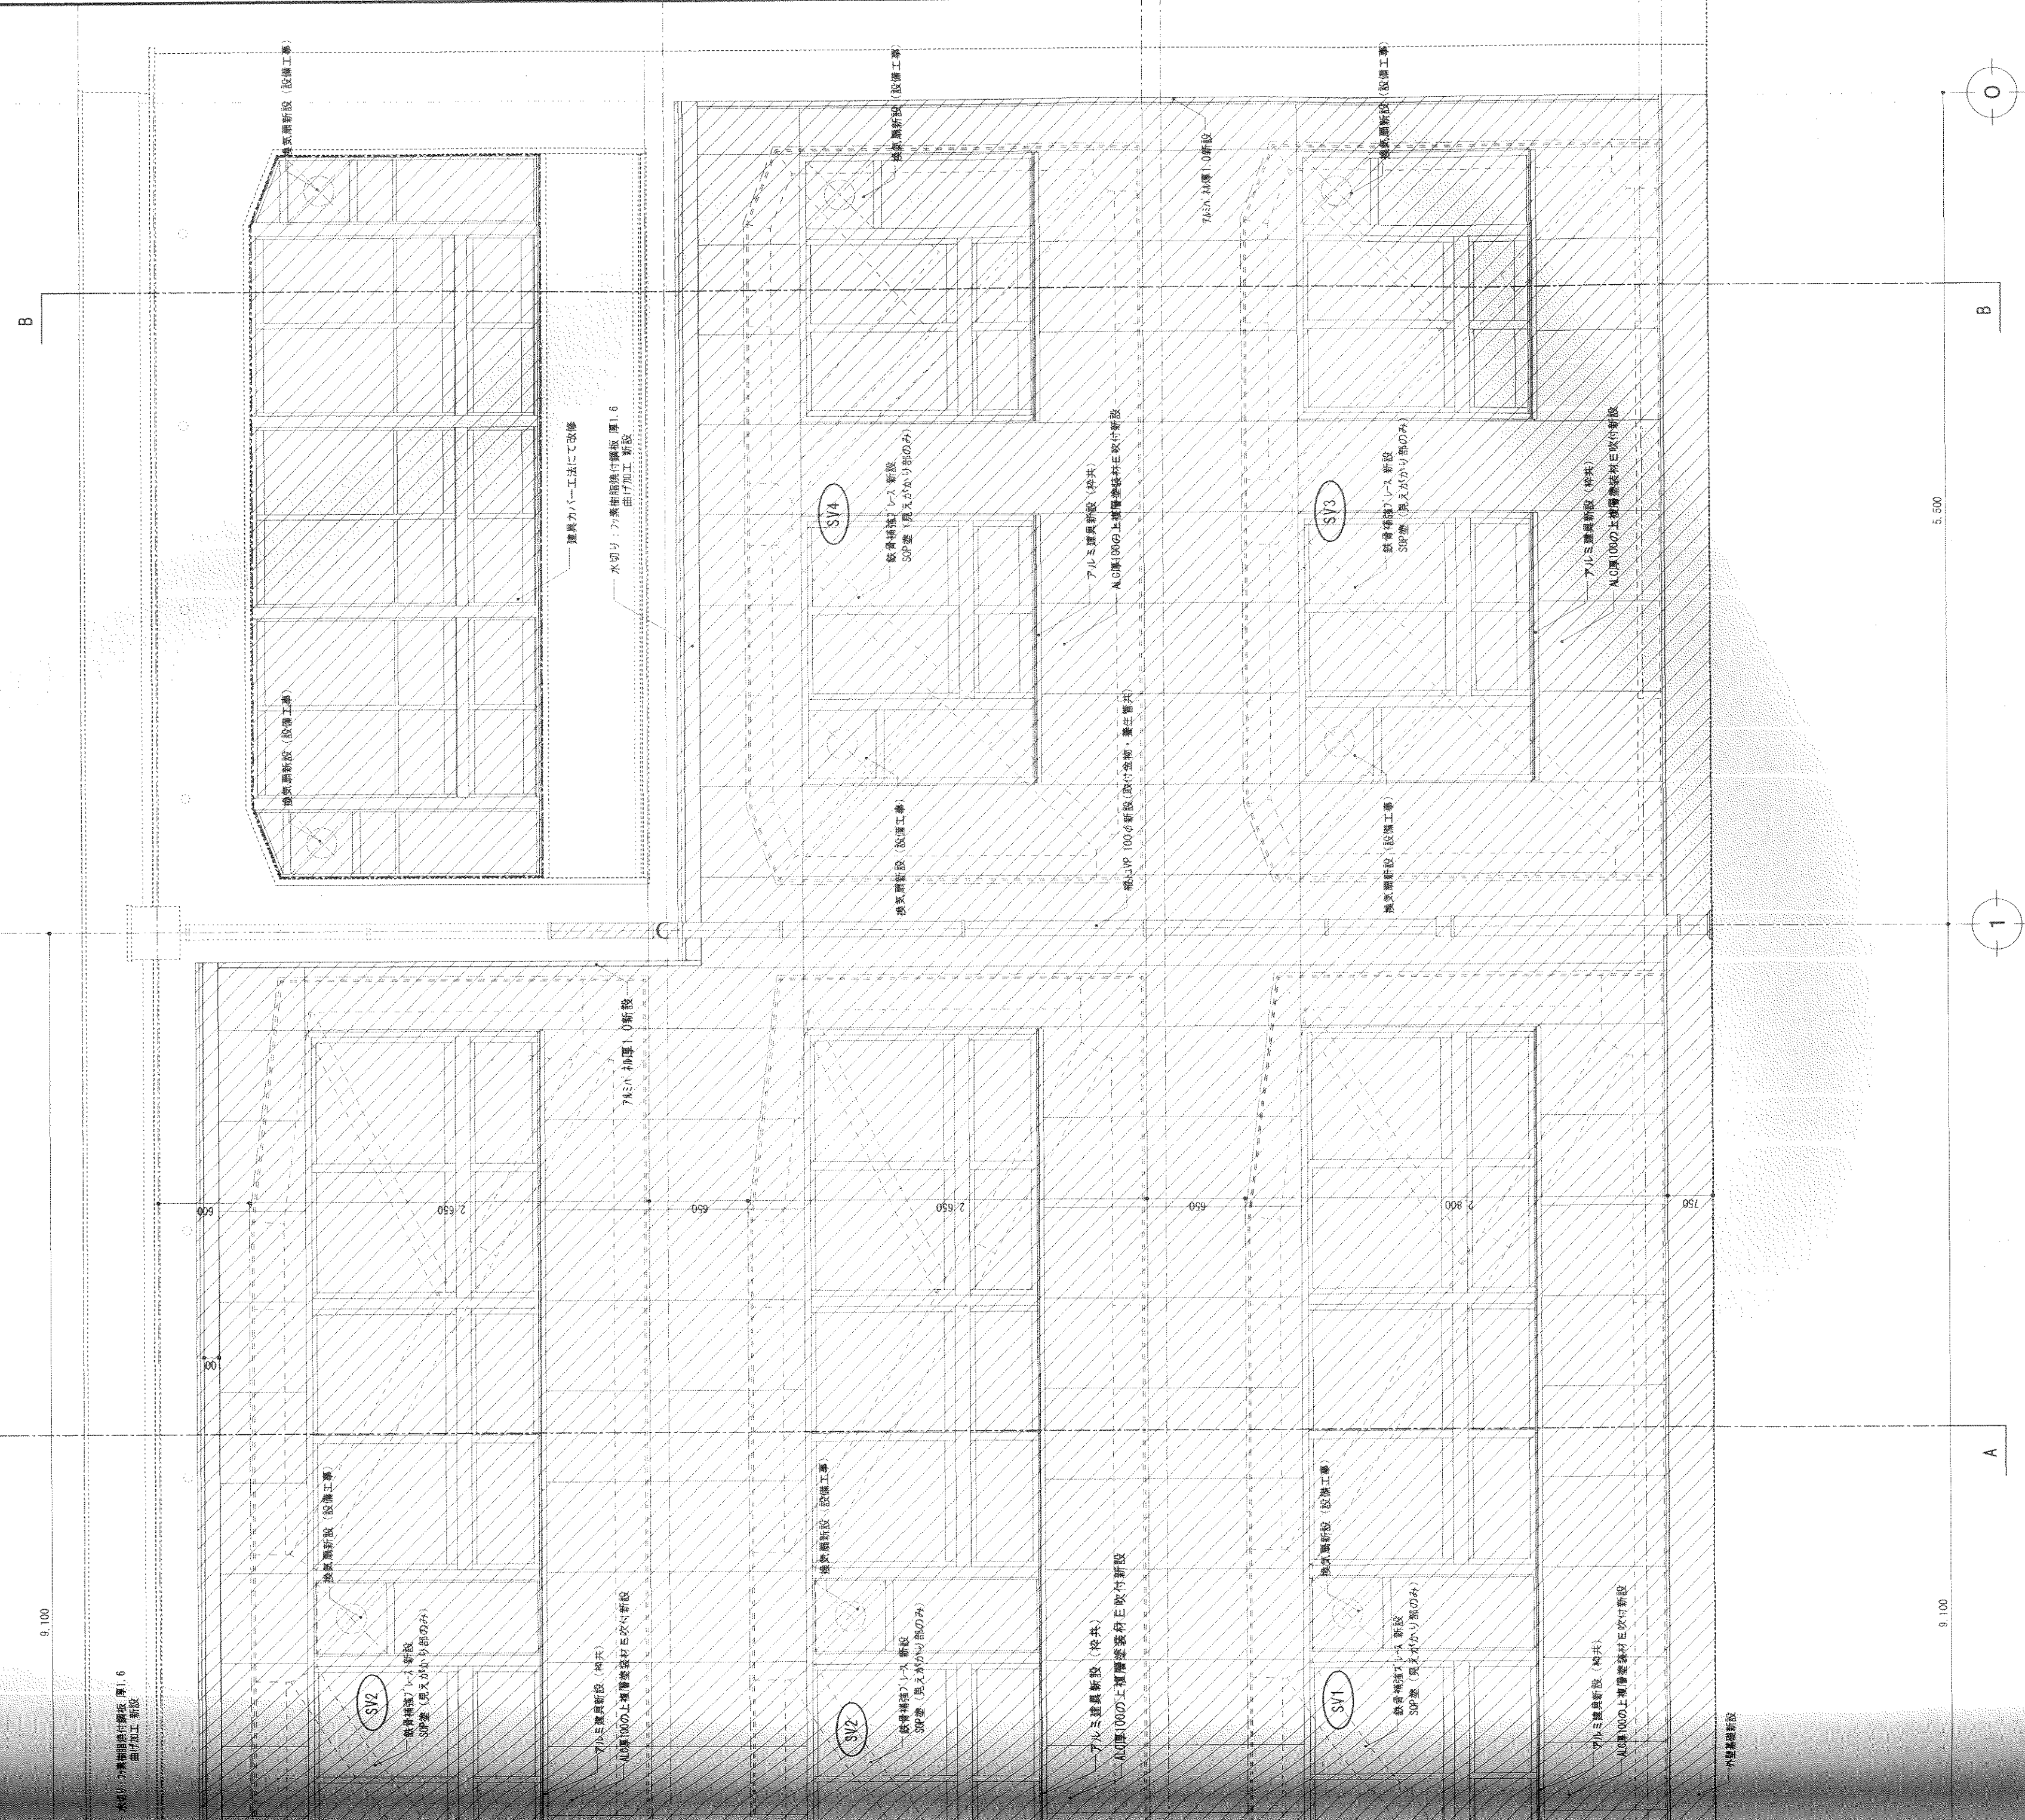

工事名	寝屋川市立北小学校普通教室棟耐震補強工事				
図面名称	耐震図、南面図(改修)				
縮尺	1/30				
製図	平成21年4月	日	図面番号	NO A-14 (42枚の内)	
課長	担当	係長	係長	係長	担当
課長	担当	係長	係長	係長	担当
寝屋川市まち政策部建築営繕課					