


型式・数量	2連2段引違イマド 11カ処	2連引違イマド 3カ処	2連引違イマド 17カ処	2連引違イマド 2カ処	引違イマド 2カ処	ハメ殺シ自由開キ戸 1カ処	2段引違イマド 自由開キ戸 1カ処	スチールパーティション 6カ処	スチールパーティション 6カ処	
変 図										
位 置	1.2.3階 普通教室・養護教室	1.2.3階 便所	1.2.3階 廊下	2.3階 倉庫 階段	2.3階 廊下	1.階 下足室	1階 養護教室	1.2.3階 普通教室	1.2.3階 普通教室	
見 込 寸 法・仕 上	170	170	170	170	70	100	70	80	80	
材 種	アルミ	アルミ	アルミ	アルミ	アルミ	スチール	アルミ	スチール	スチール	
ガ ラ ス	透明 3mm 非常用進入口 透明 5mm	型板 4mm	透明 3mm ラフワイヤー 6.8mm	ラフワイヤー 6.8mm	ラフワイヤー 6.8mm	ガラス 1.6d	(窓) 型板 4mm (ラシ) 透明 3mm (サド) 型板 4mm	(ラシ) 透明 3mm (サド) 型板 4mm	(ラシ) 透明 3mm (サド) 型板 4mm	
金 物	標準金物一式	標準金物一式	標準金物一式	標準金物一式	標準金物一式	標準金物一式	標準金物一式	標準金物一式	標準金物一式	
型 式・数 量	両開キフラッシュ戸 3カ処	両開キ付両開キフラッシュ戸 1カ処	片開キフラッシュ戸 1カ処	片開キフラッシュ戸 2カ処	両開キフラッシュ戸 2カ処	片開キフラッシュ戸 3カ処				
変 図										
位 置	1.2.3階 廊下	1.階 廊下	1.階 階段	1.3階 倉庫	2.3階 階段	1.2.3階 P.S.				
見 込 寸 法・仕 上	86 S.O.P	86 S.O.P	100 S.O.P	86 S.O.P	100 S.O.P	60 S.O.P				
材 種	スチール	スチール	スチール	スチール	スチール 1.6d	スチール				
ガ ラ ス	ラフワイヤー 6.8mm	ラフワイヤー 6.8mm	ラフワイヤー 6.8mm	ラフワイヤー 6.8mm	ラフワイヤー 6.8mm	ラフワイヤー 6.8mm				
金 物	ドアチェック フランス式 握り玉付リッパ錠	ドアチェック フランス式 握り玉付リッパ錠	ドアチェック フランス式 握り玉付リッパ錠	ドアチェック フランス式 握り玉付リッパ錠	ドアチェック フランス式 握り玉付リッパ錠	ドアチェック フランス式 握り玉付リッパ錠				
型 式・数 量	片開キフラッシュ戸 25カ処	片開キフラッシュ戸 2カ処				アルミ製 ガラリ 2カ処				
変 図										
位 置	1.2.3階 便所	1階 便所				1階				
見 込 寸 法・仕 上	40 耐水シヤベニヤ S.O.P	40 耐水シヤベニヤ S.O.P				70				
材 種	木製	木製				アルミ				
ガ ラ ス										
金 物	ラバトリールヒンジ 標示付ラッチ錠	ラバトリールヒンジ 標示付ラッチ錠								
備 考										

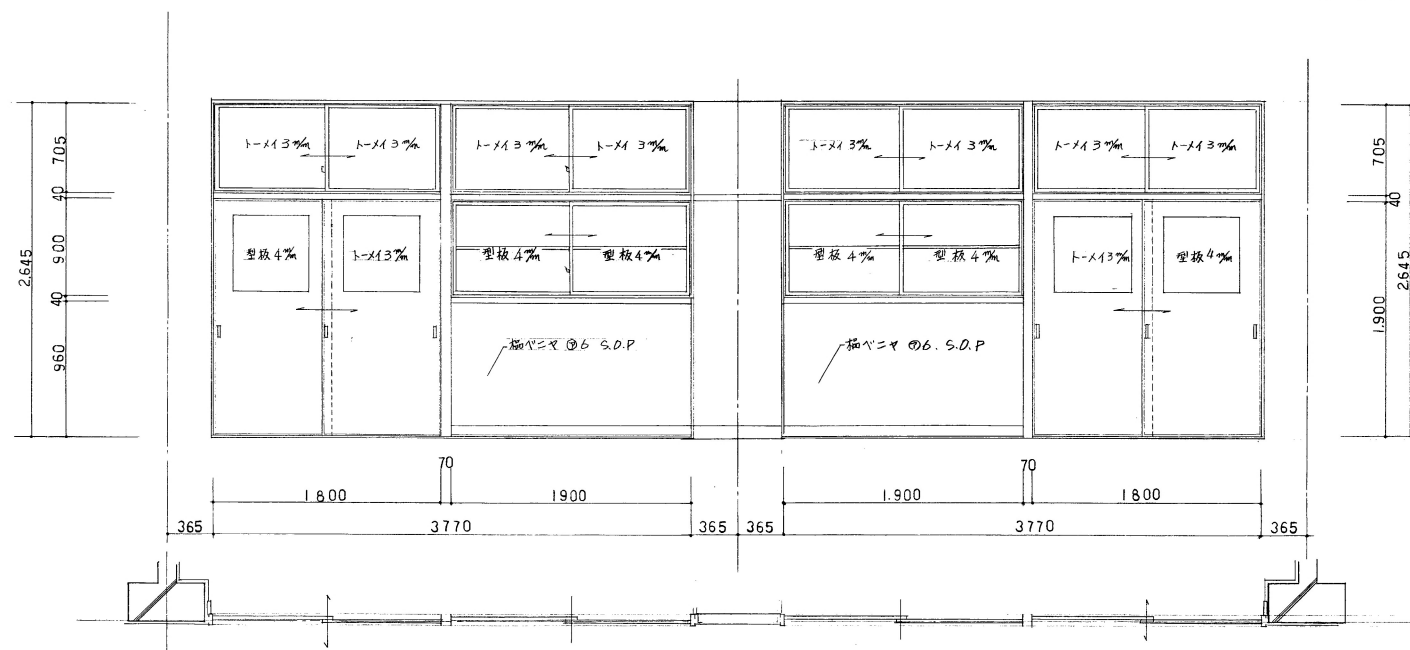

名 称	豊川市立木屋小学校増築工事	建築主体工事
図面名称	建具リスト詳細図	製図 昭和53年12月
縮 尺	1:30 1:100	図面番号 No. 17 (枚の内)
大阪府豊川市土木部建築課		課長 豊川市土木部建築課
代 表 者		担 当