




普通教室 平面詳細図 1:50

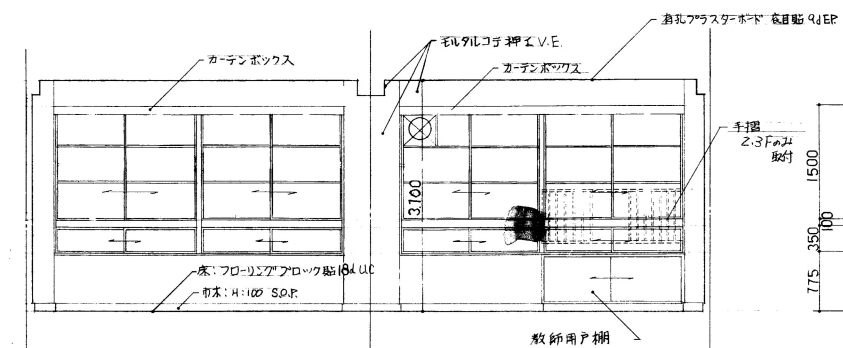


教師用戸棚

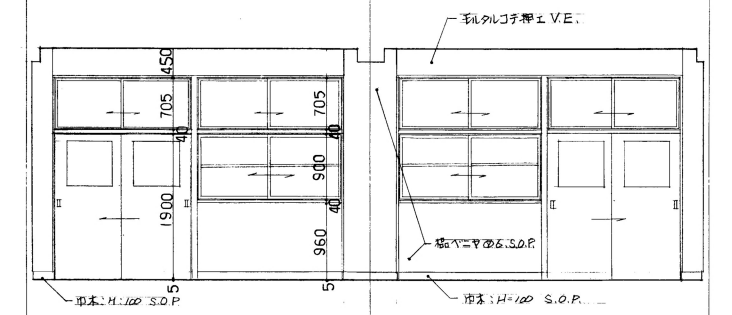


モルタルVE

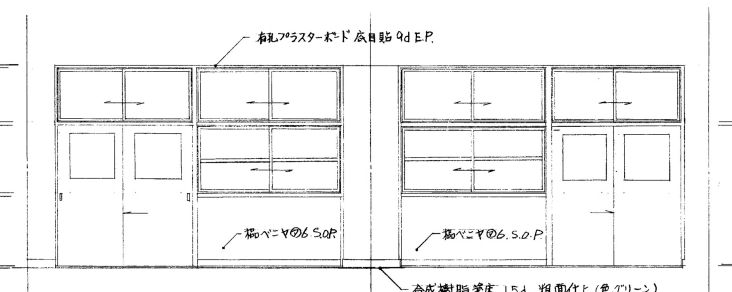


モルタルVE

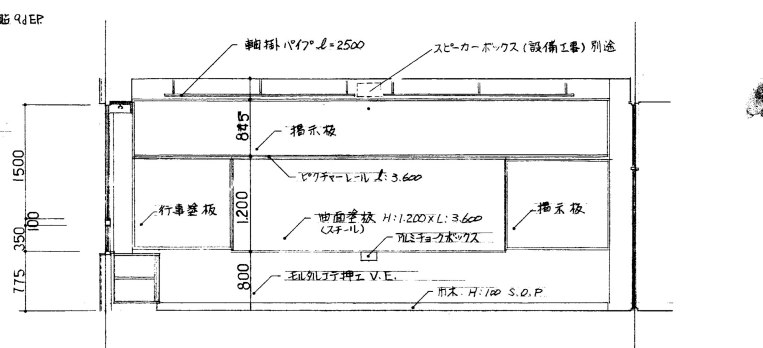

モルタルVE

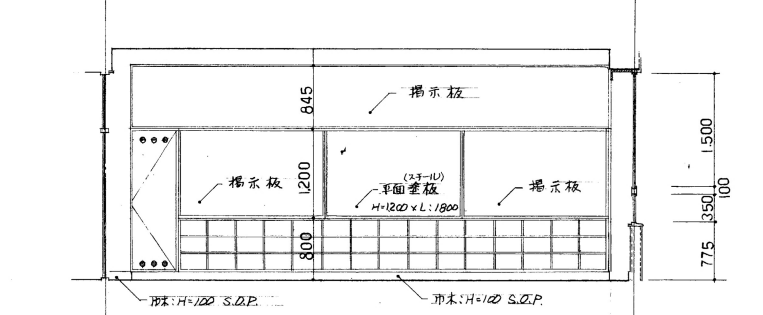


モルタルVE

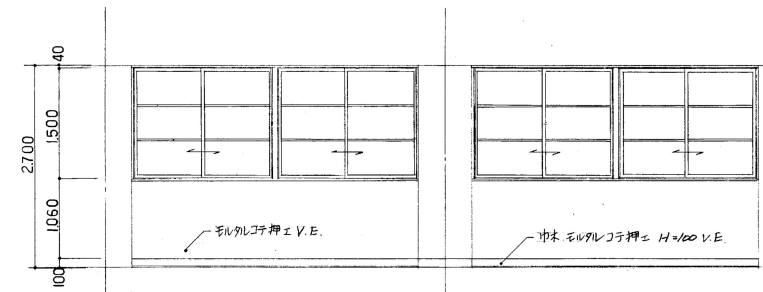

モルタルVE



廊下展開図 1:50

- ・掃除具入れ使用ラワンベニヤは全てタイプIとする
- ・掃除具入れ、生徒用ロッカー共仕上は O.S.V. 但し巾木は S.O.P 仕上とする
- ・内面は O.S.V. 仕上とする

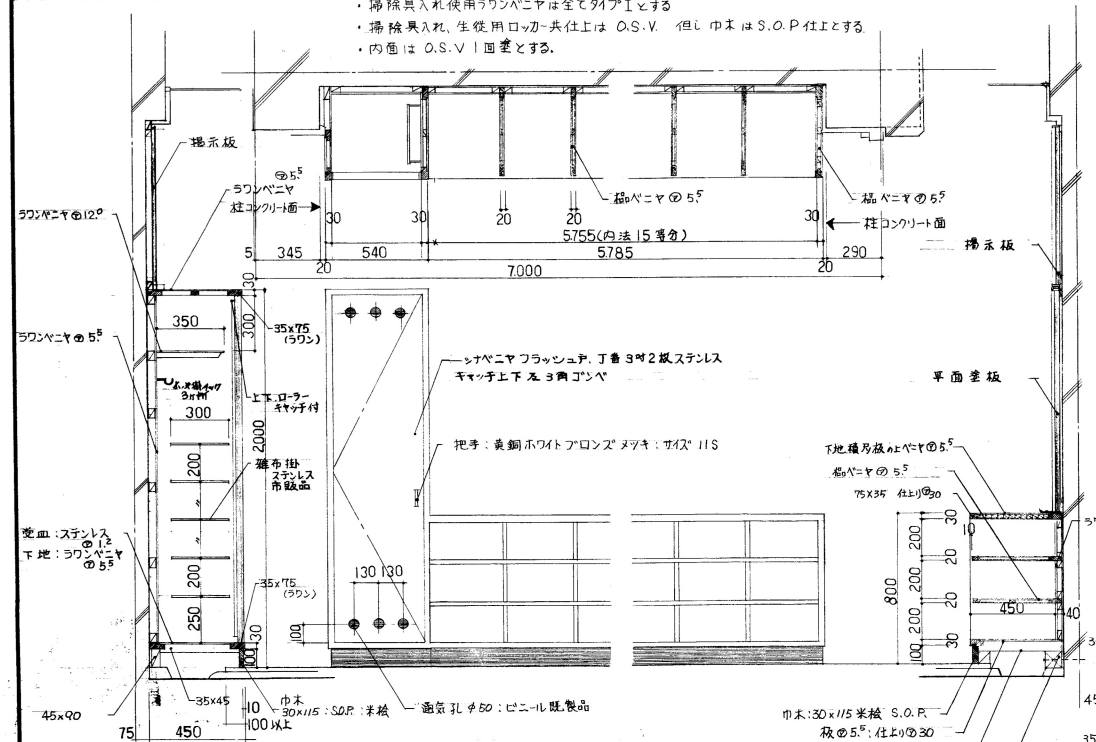


掃除具入れ、生徒用ロッカー 平面詳細図 1:20


- 本館見え隠り 外面 S.O.P. 米板: シヤベニヤ
- 内面 S.O.V. 内装 ラワンベニヤ
- レールハンデュー甲丸6 ナイロン手車
- 脚込引チーステンレス シリナー 両面錠付とする

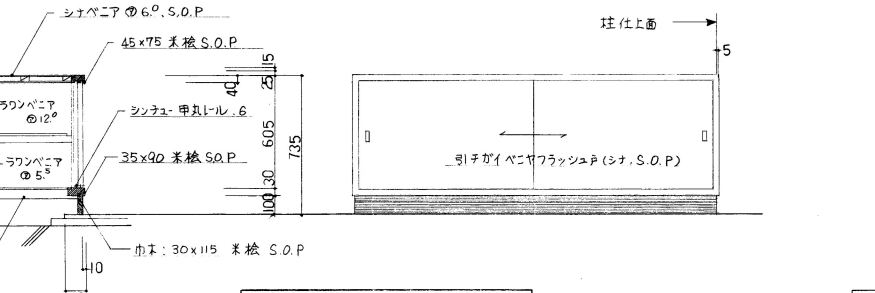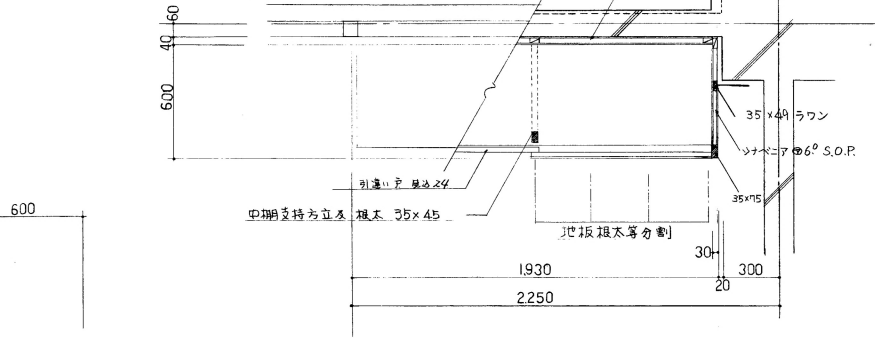

教師用戸棚詳細図 1:20

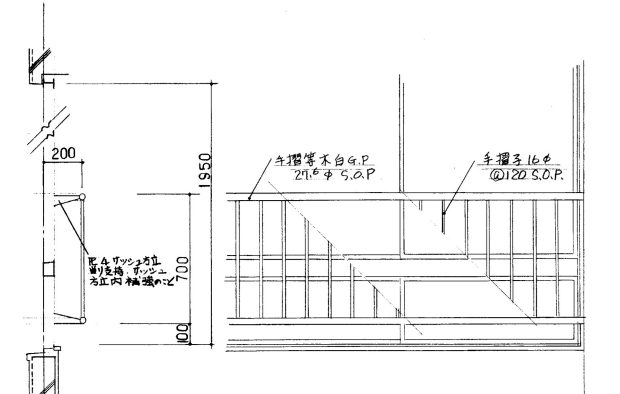

手摺詳細図 1:20 ※ 2.9. 階に取付

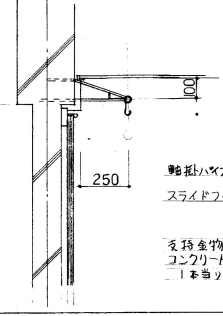

軸掛パイプ詳細図 1:20

図面名称	普通教室平面詳細図	製図	昭和55年 月
縮尺	1:50 1:20	図面番号	N (3枚の内)
