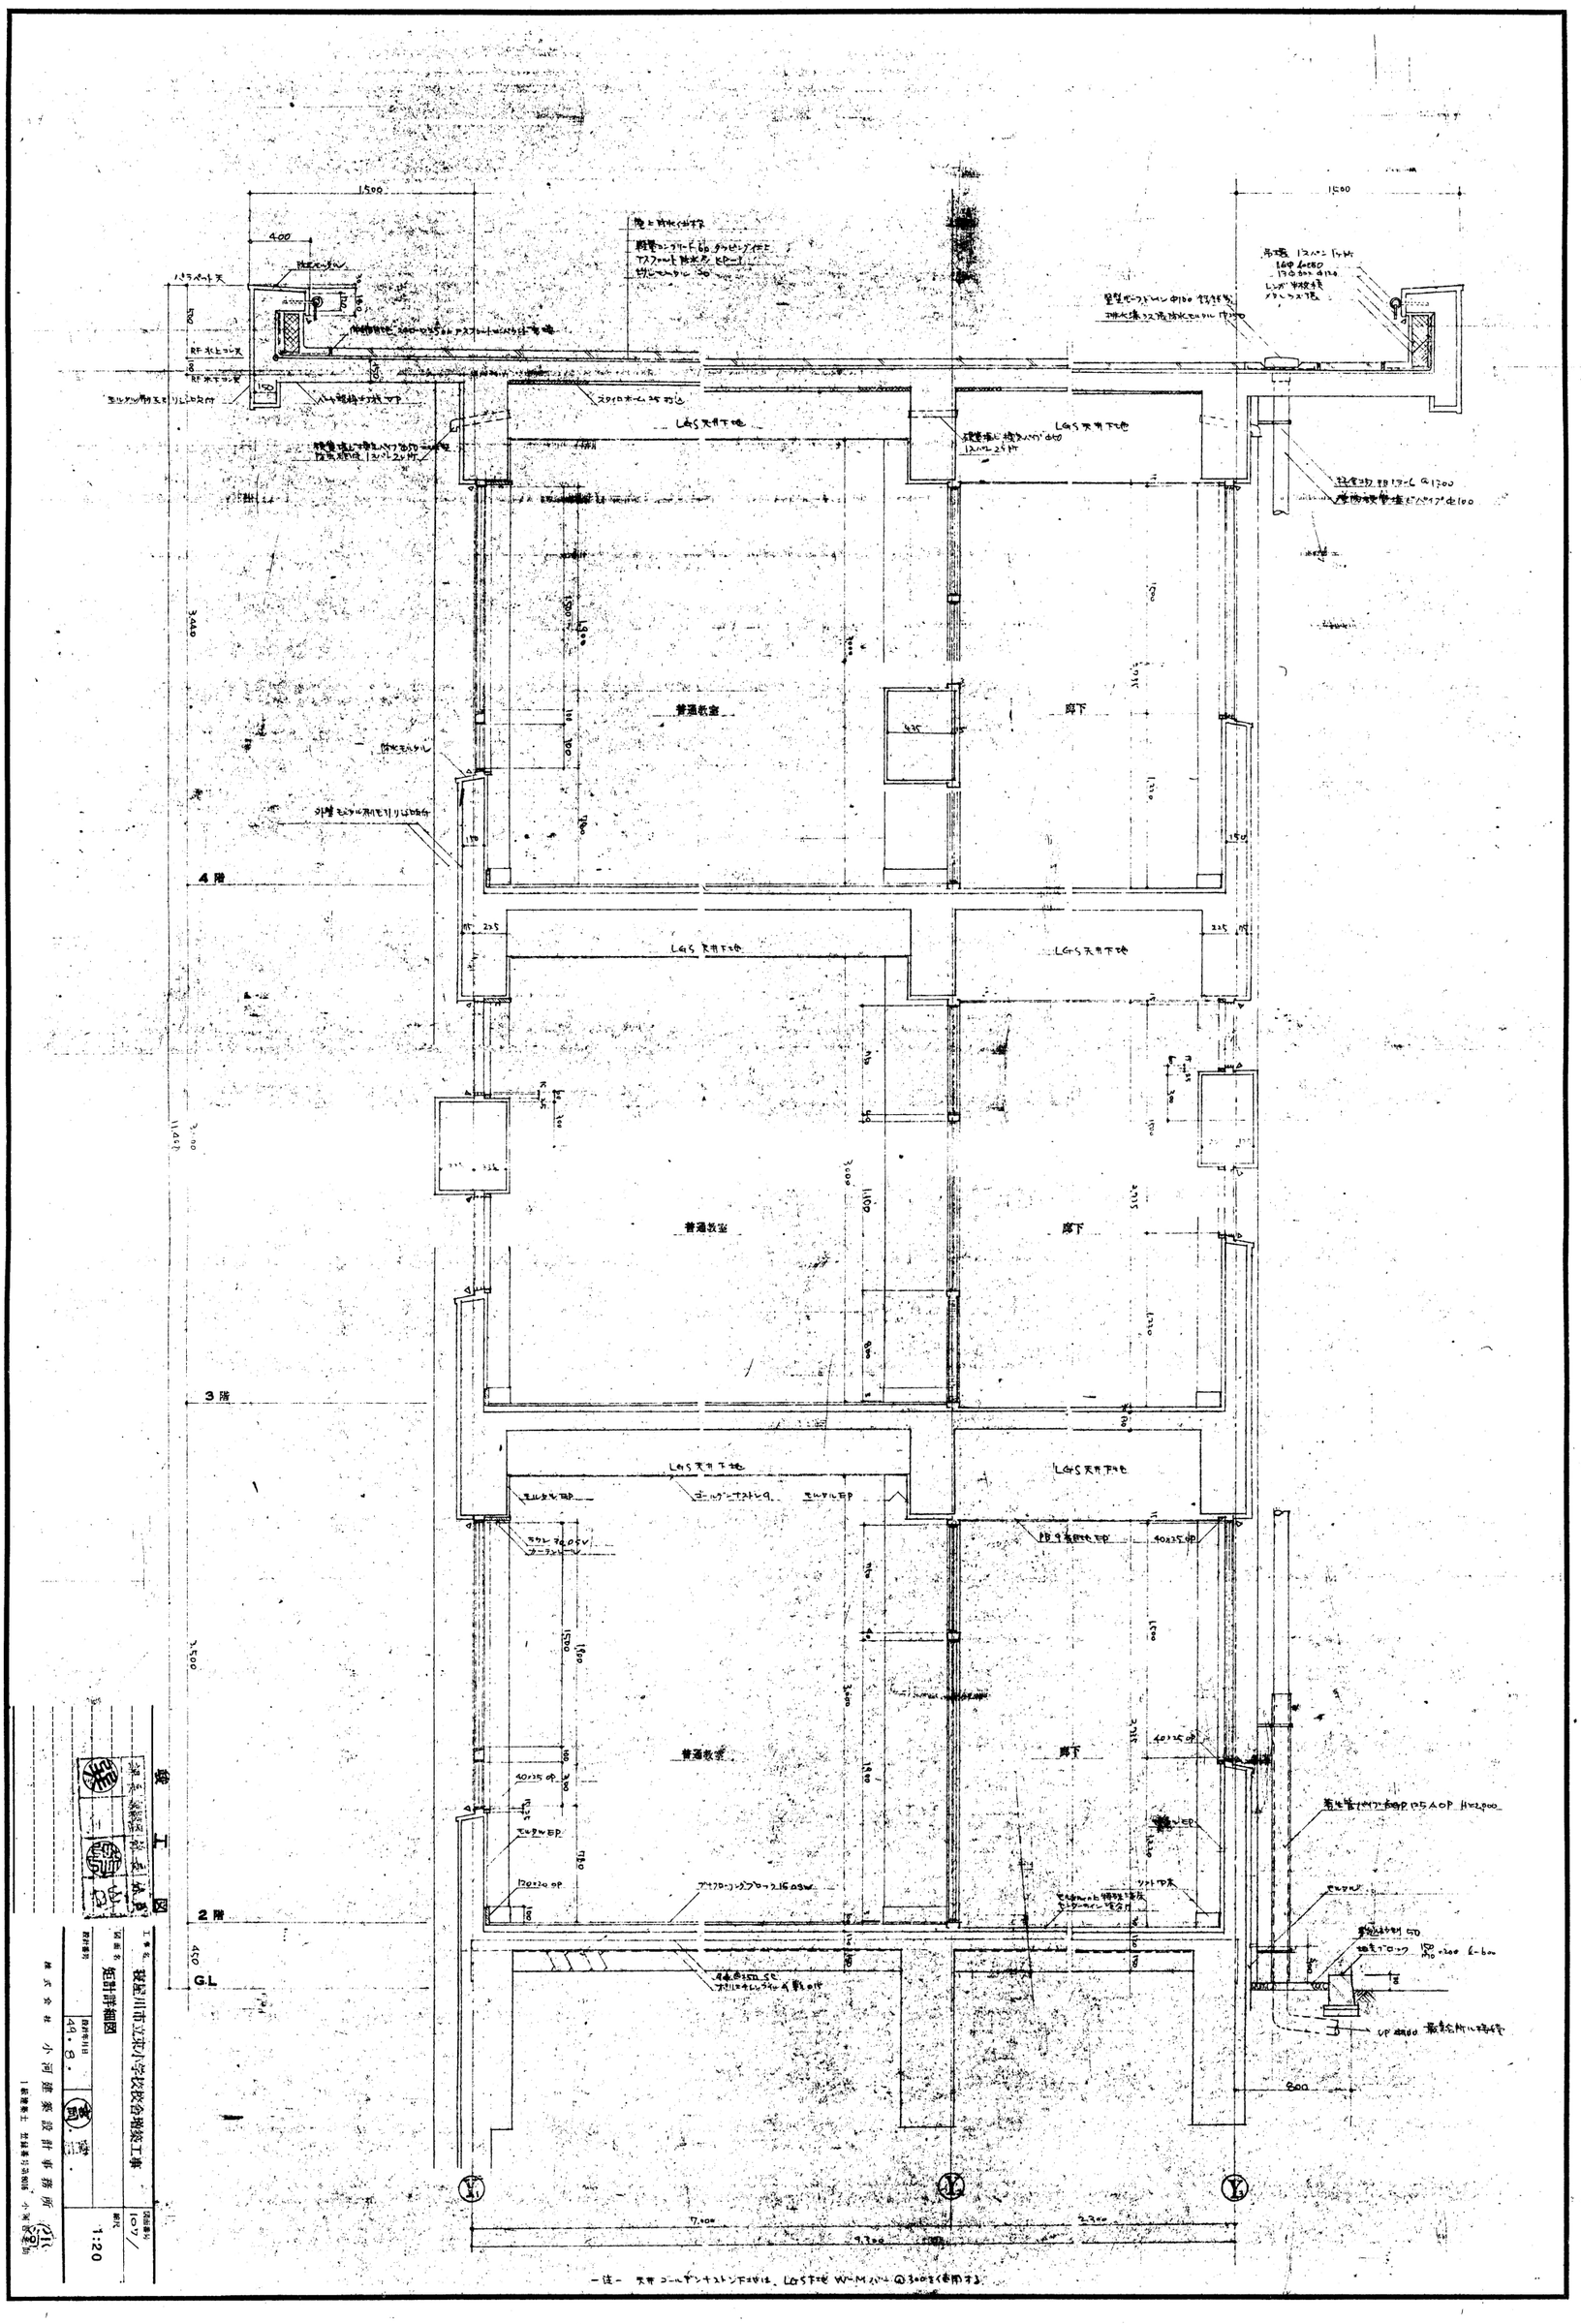

一注一 天井コンクリートスラブは、LGS下地 W-M ハット @300を使用する。