


改修後

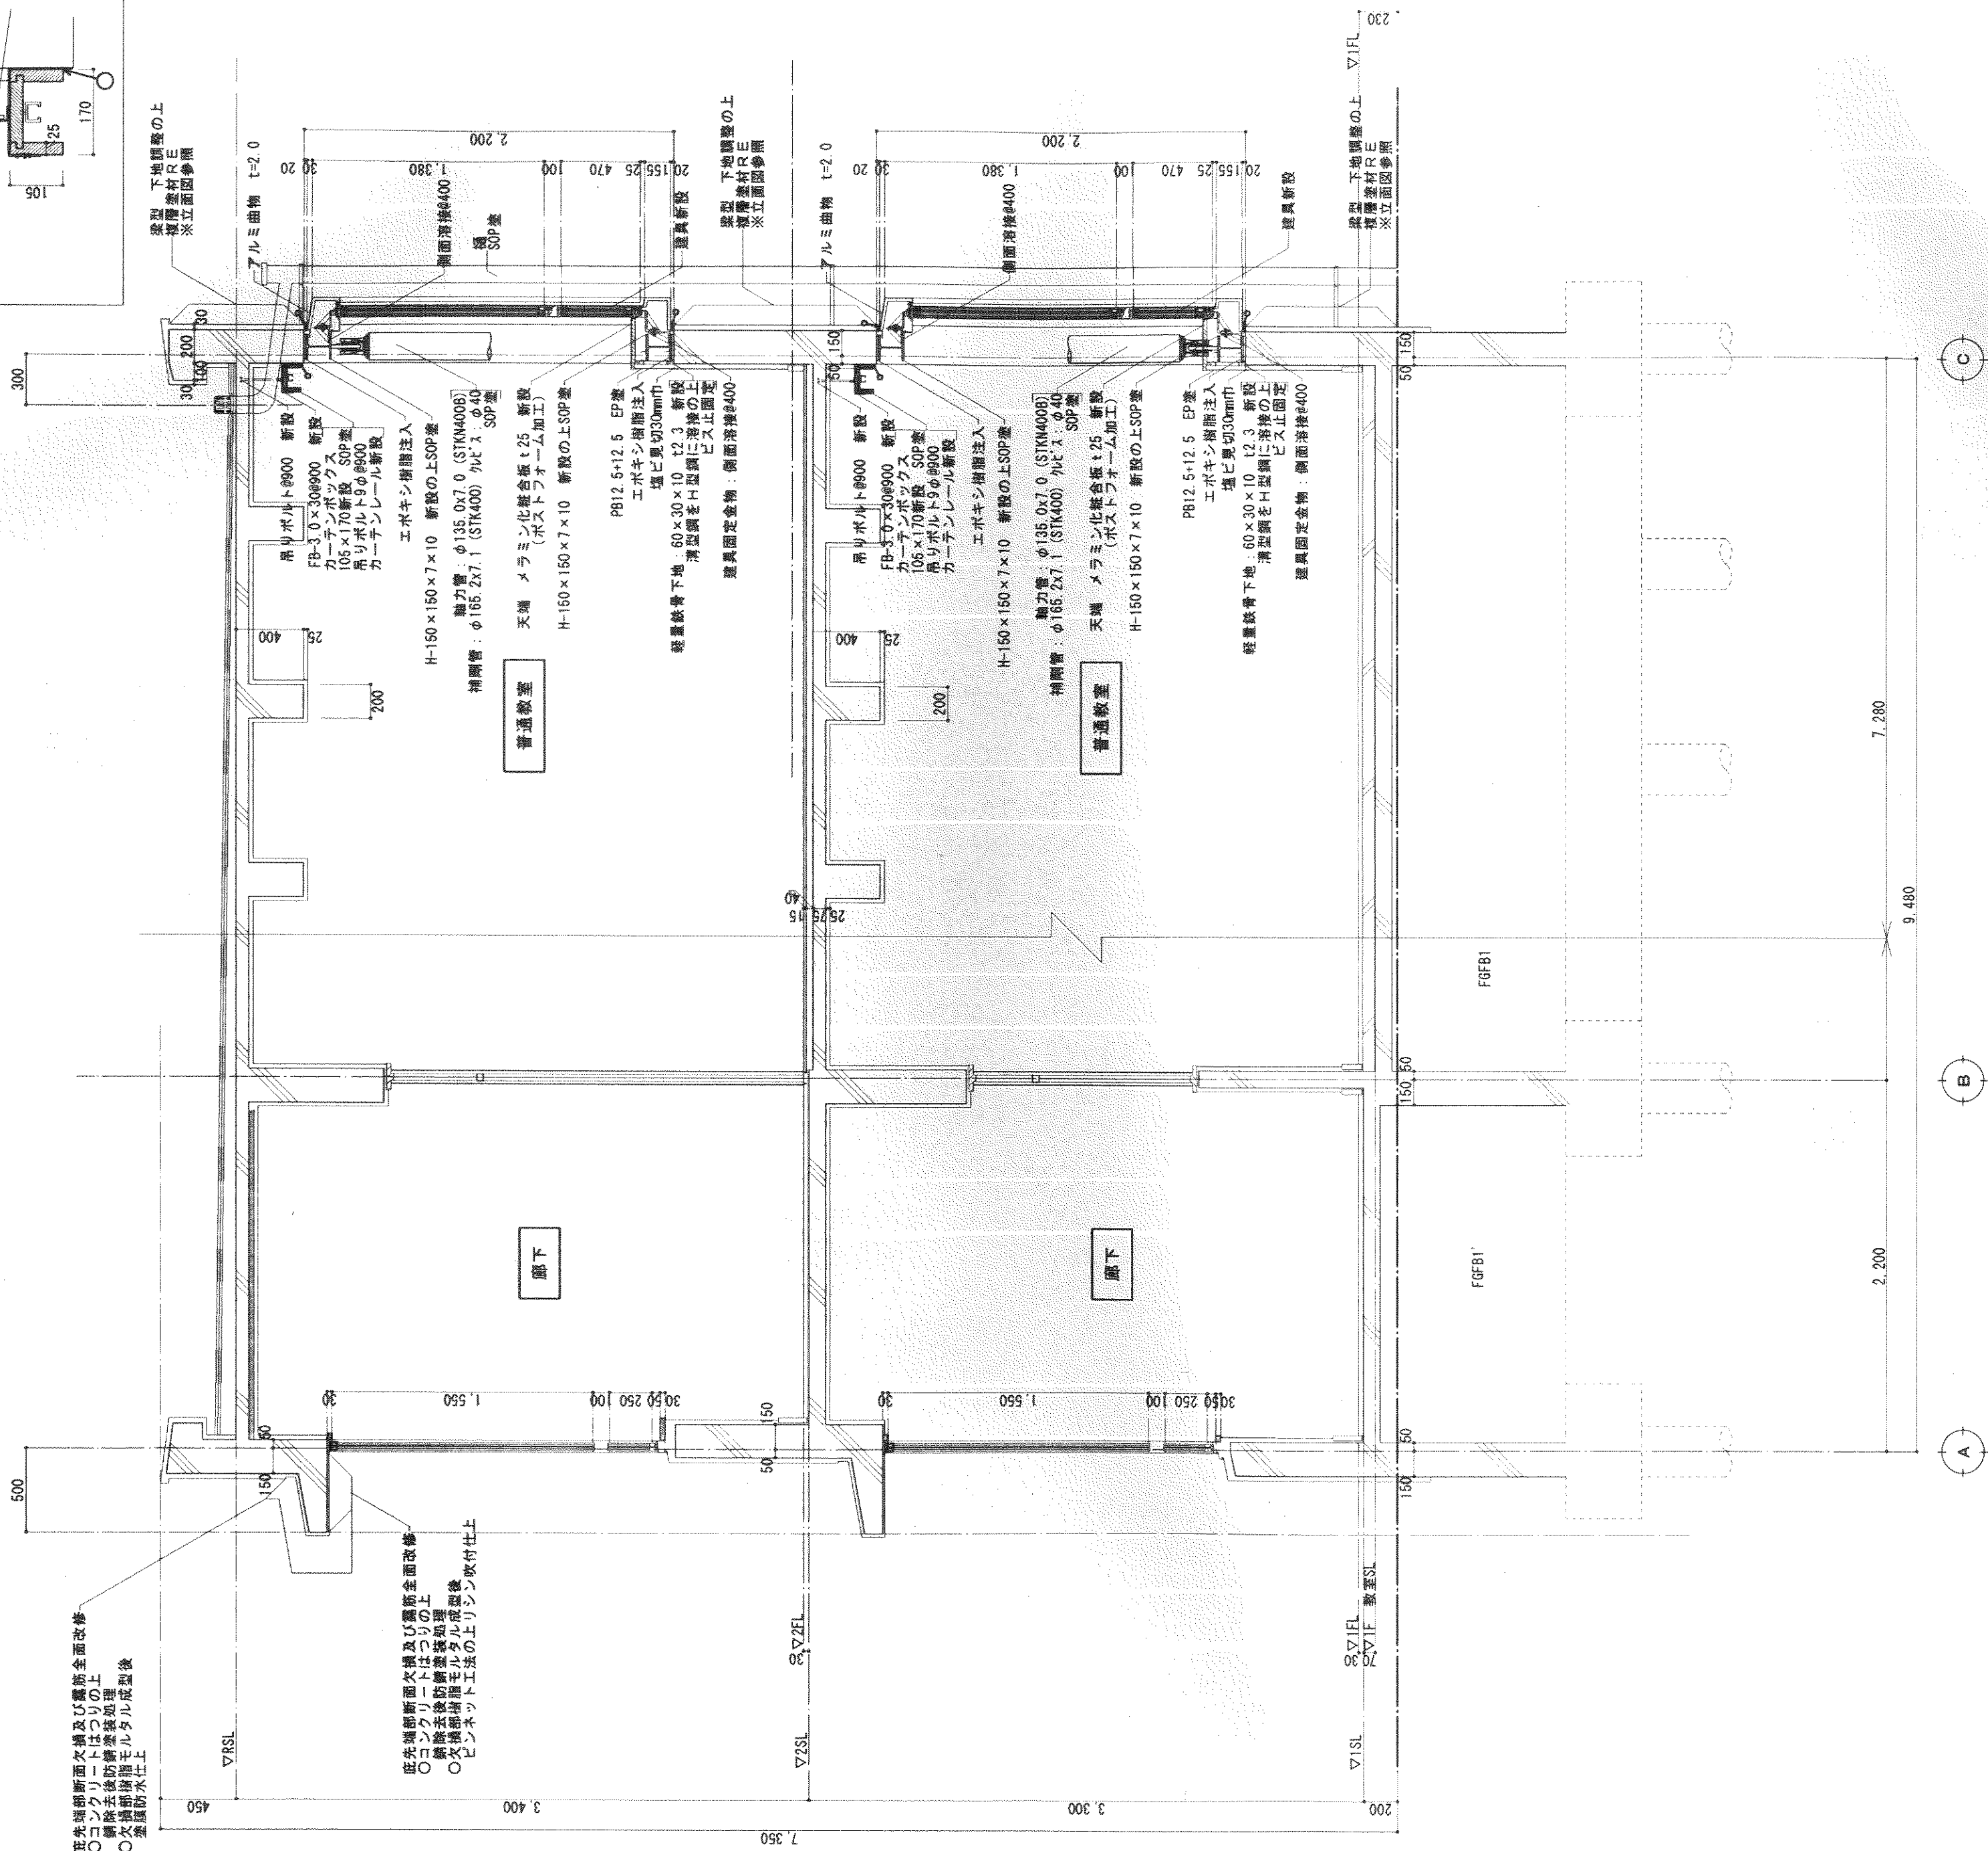

|      |                              |    |      |             |    |
|------|------------------------------|----|------|-------------|----|
| 工事名  | 寝屋川市立北小学校普通教室棟耐震補強工事（建築主体工事） |    |      |             |    |
| 図面名称 | 補強詳細図                        |    |      |             |    |
| 縮尺   | 1/30                         | ・  | 1/   | ・           | 1/ |
| 製図   | 平成24年1月                      | 日  | 図面番号 | A-11(29枚の内) |    |
| 図章   | 監理                           | 設計 | 承認   | 相           | 当  |