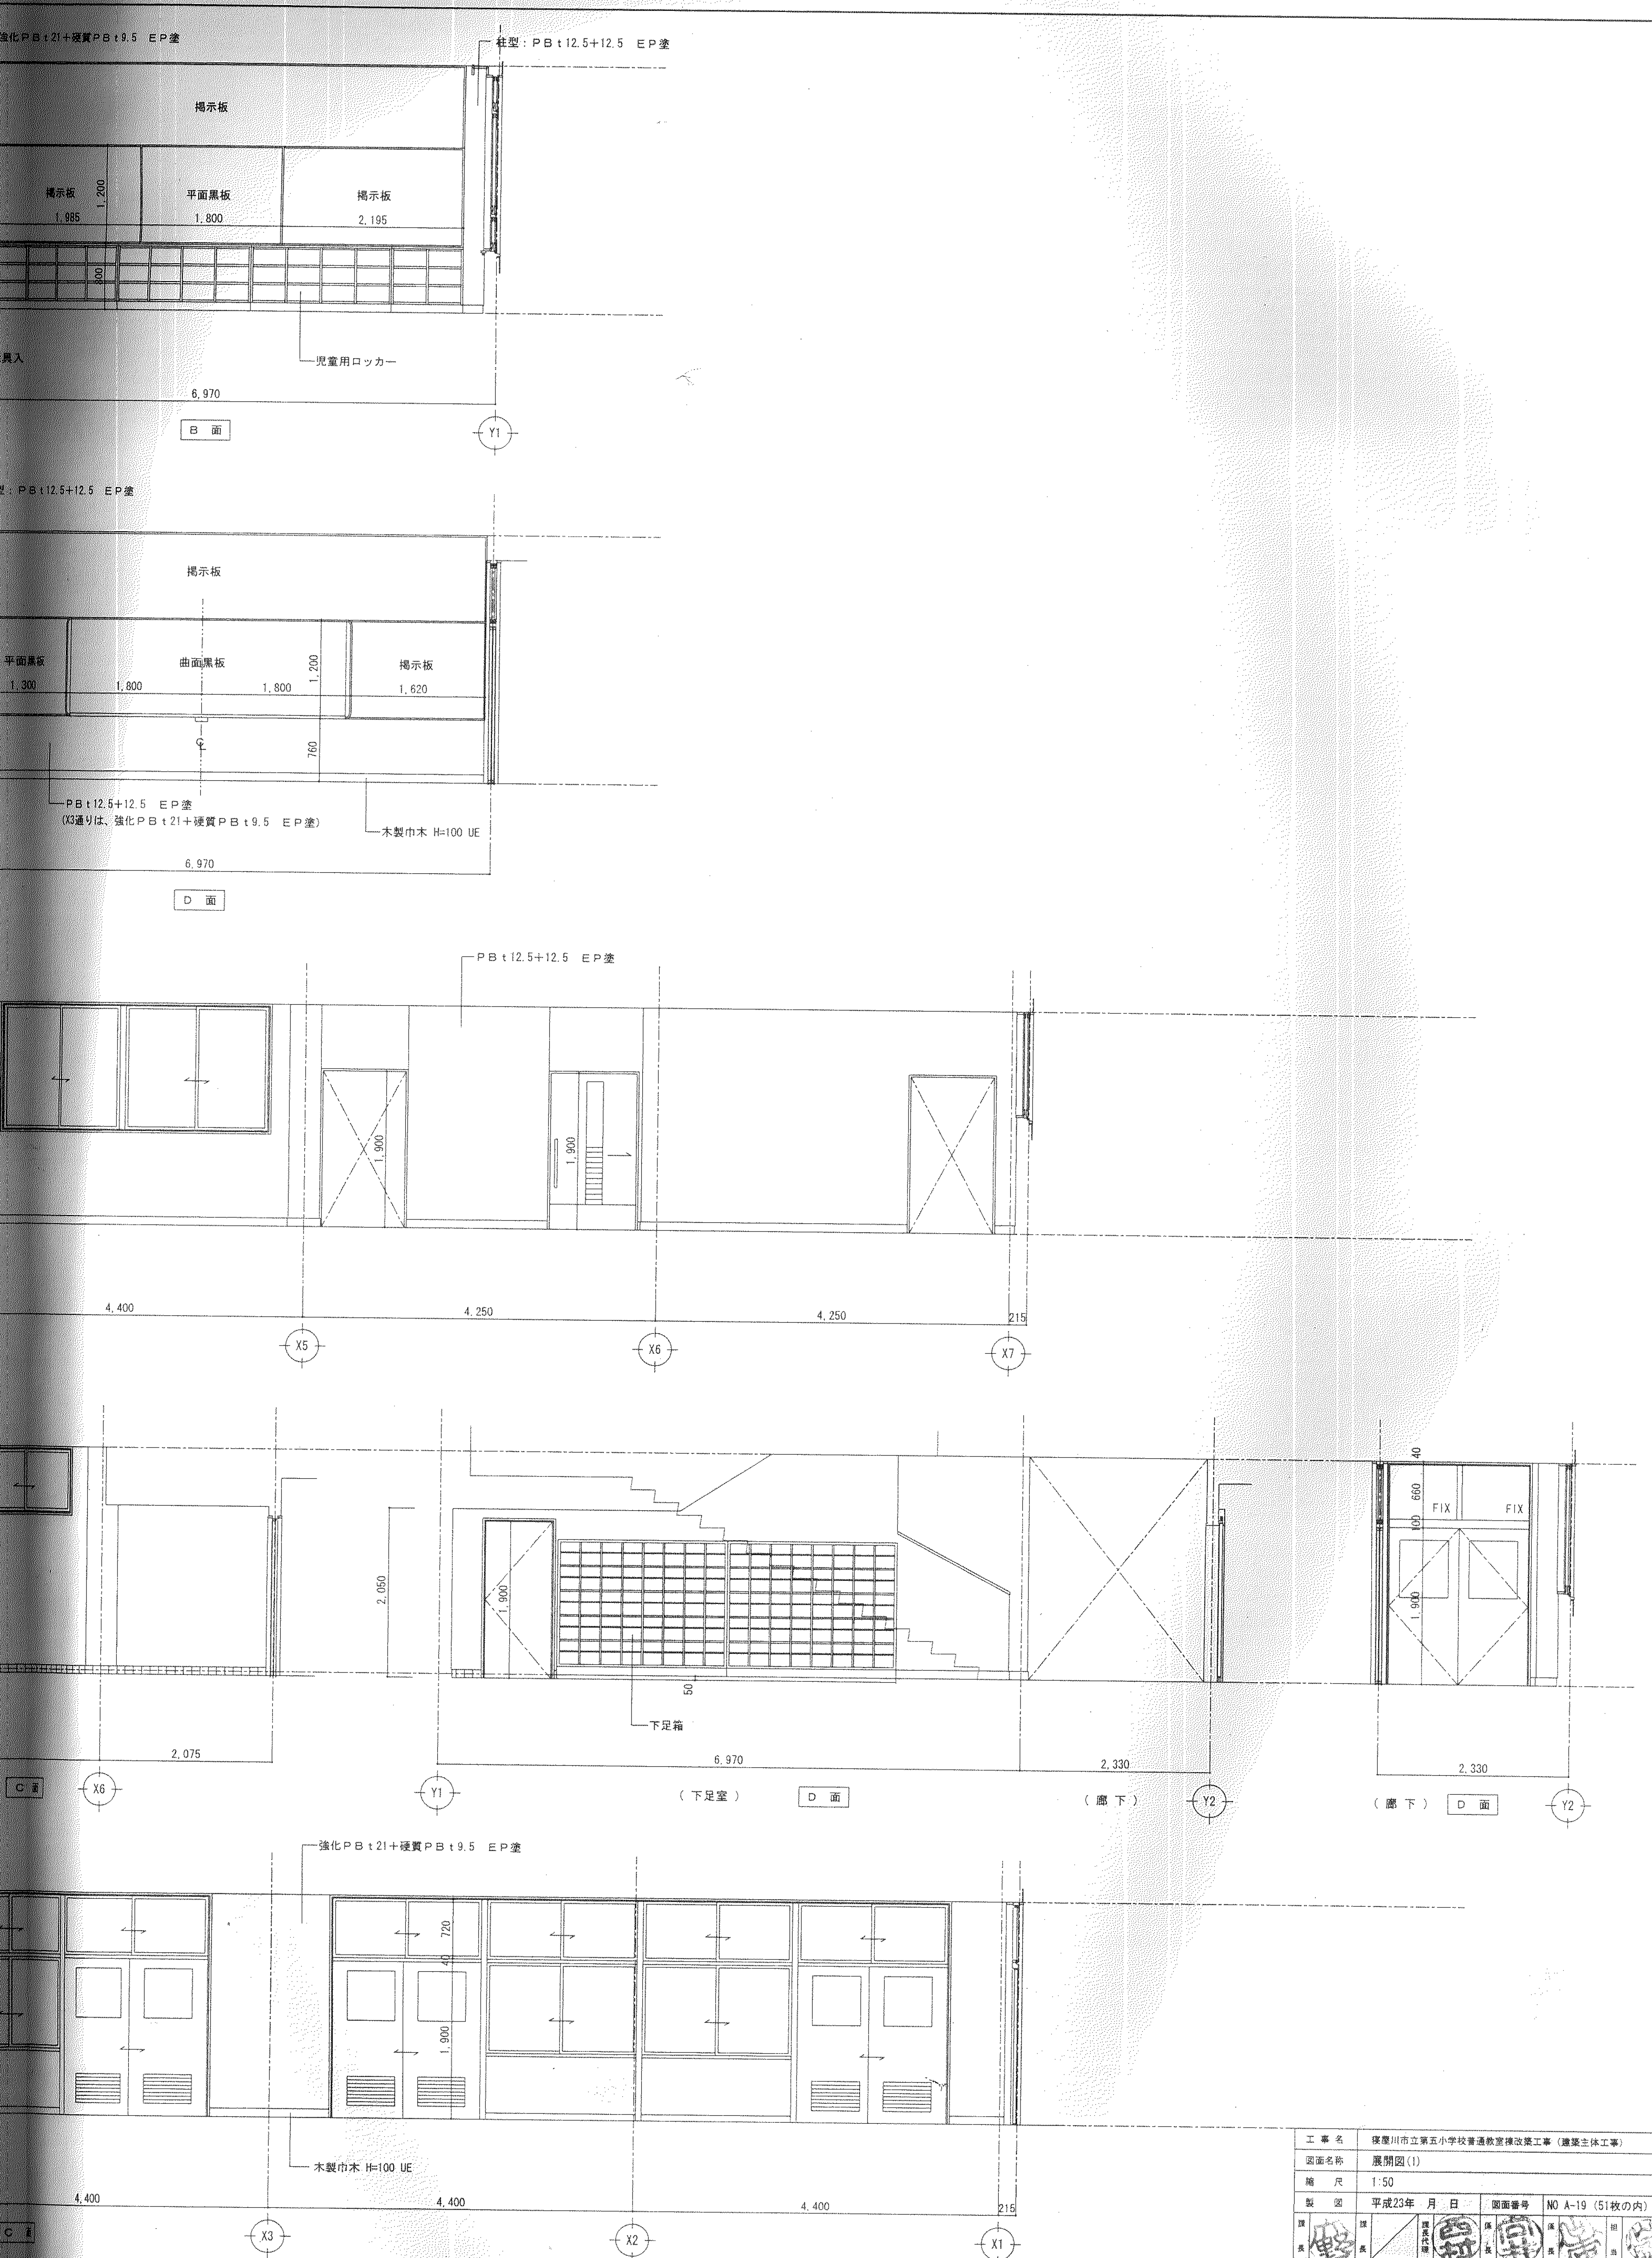
強化ＰＢｔ21＋硬質ＰＢｔ9.5　ＥＰ塗
柱型：ＰＢｔ12.5＋12.5　ＥＰ塗
掲示板
掲示板
1,985
1,200
平面黒板
1,800
掲示板
2,195
800
児童用ロッカー
具入
6,970
Ｂ　面
Y1
型：ＰＢｔ12.5＋12.5　ＥＰ塗
掲示板
平面黒板
1,300
曲面黒板
1,800
1,800
1,200
掲示板
1,620
760
ＰＢｔ12.5＋12.5　ＥＰ塗
(X3通りは、強化ＰＢｔ21＋硬質ＰＢｔ9.5　ＥＰ塗)
木製巾木 H=100 UE
6,970
Ｄ　面
ＰＢｔ12.5＋12.5　ＥＰ塗
1,900
1,900
4,400
4,250
4,250
215
X5
X6
X7
2,050
1,900
50
下足箱
2,075
6,970
2,330
40
660
100
FIX
FIX
1,900
2,330
X6
Y1
（下足室）
Ｄ　面
（廊下）
Y2
（廊下）
Ｄ　面
Y2
Ｃ　面
強化ＰＢｔ21＋硬質ＰＢｔ9.5　ＥＰ塗
720
40
1,900
木製巾木 H=100 UE
4,400
4,400
4,400
215
X3
X2
X1
Ｃ　面

工事名	寝屋川市立第五小学校普通教室棟改築工事（建築主体工事）		
図面名称	展開図(1)		
縮尺	1:50		
製図	平成23年　月　日	図面番号	NO A-19（51枚の内）

課長　課長　課長代理　係長　係長　担当

寝屋川市まち政策部建築営繕課