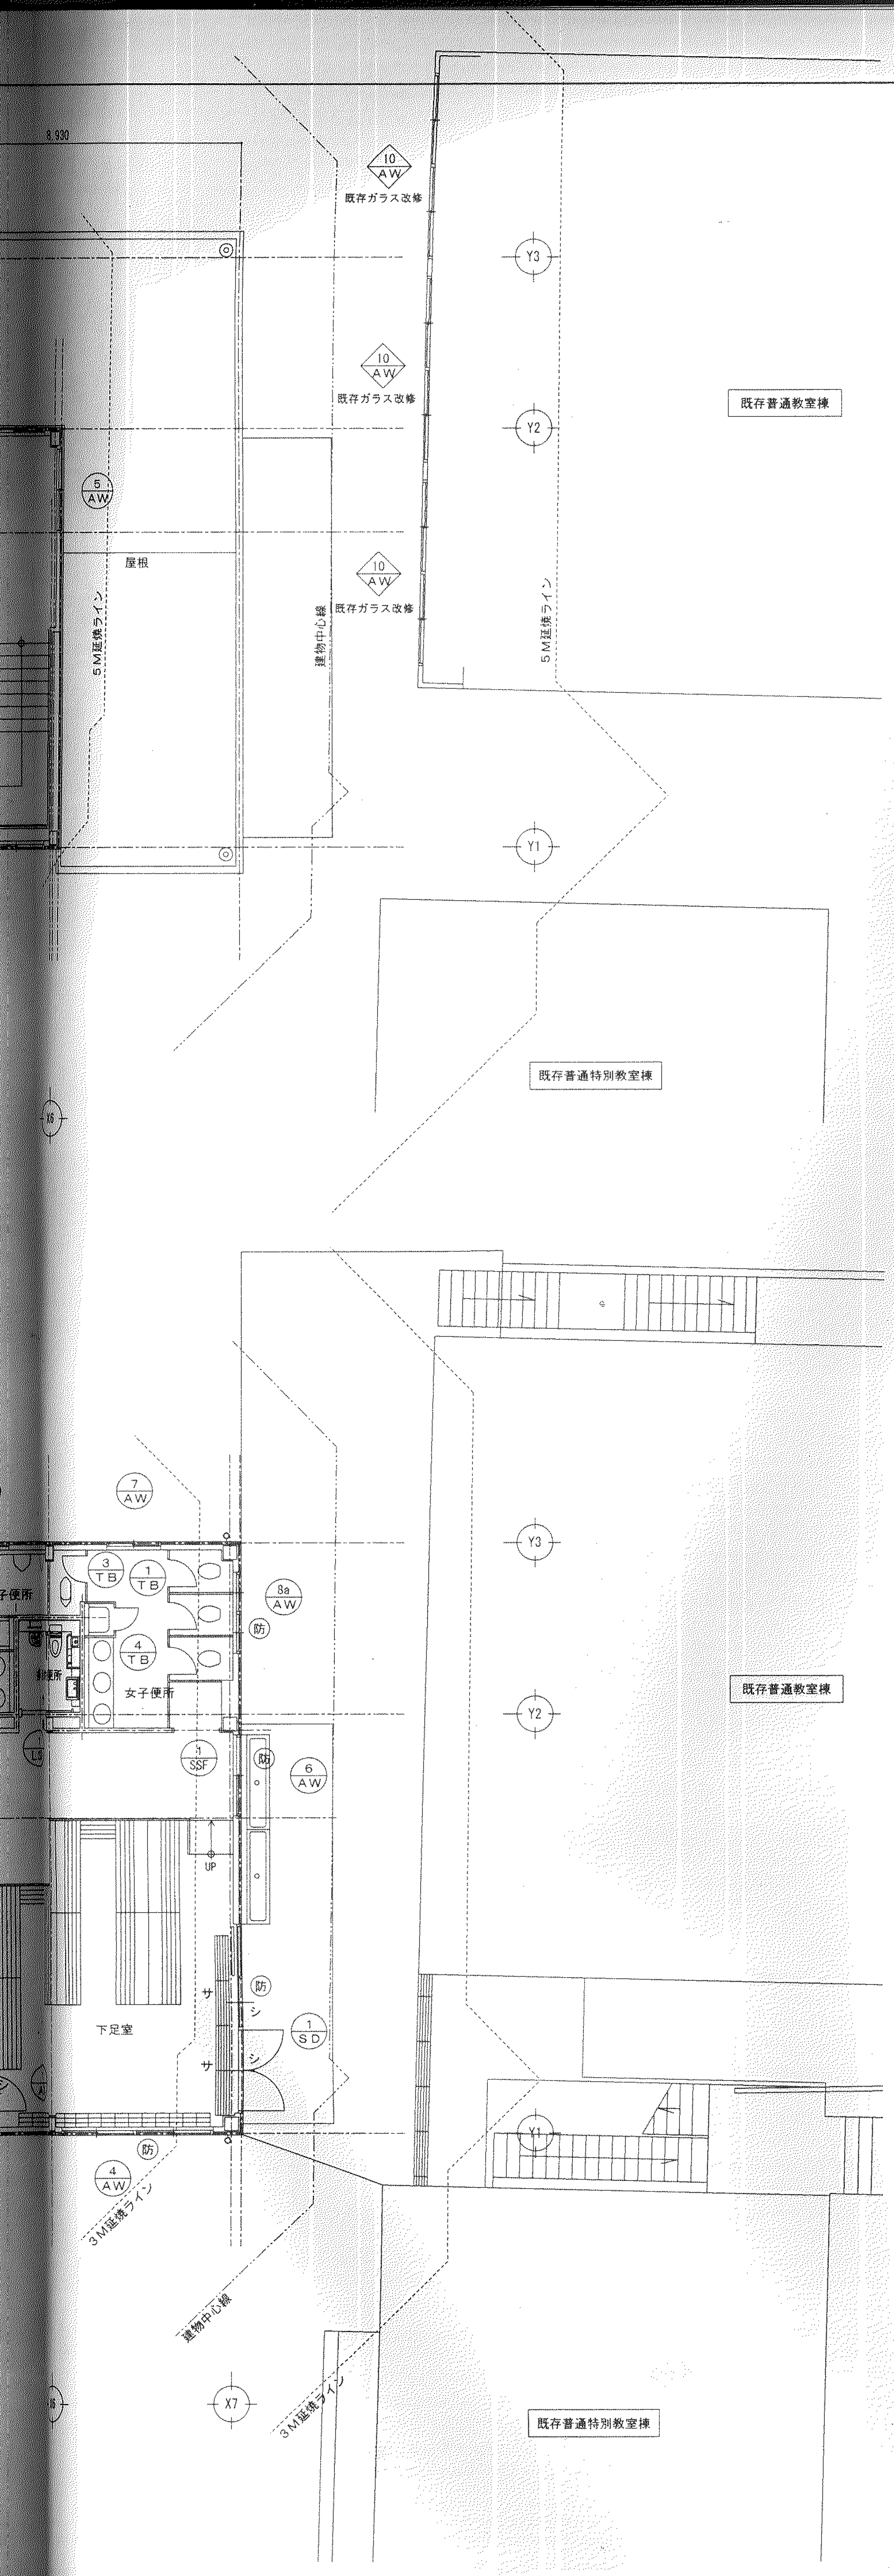
8,930
10
AW
既存ガラス改修
10
AW
既存ガラス改修
10
AW
既存ガラス改修
5
AW
屋根
5M延焼ライン
建物中心線
5M延焼ライン
Y3
Y2
Y1
既存普通教室棟
既存普通特別教室棟
X6
7
AW
3
TB
1
TB
4
TB
8a
AW
防
子便所
女子便所
1
SSF
6
AW
防
UP
下足室
サ
シ
防
1
SD
サ
シ
4
AW
防
3M延焼ライン
建物中心線
X7
3M延焼ライン
Y3
既存普通教室棟
Y2
Y1
既存普通特別教室棟

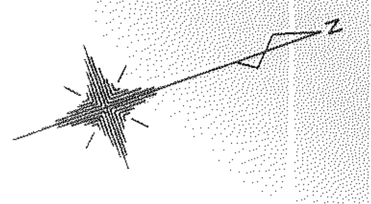

新規マスターキー

教室：同一キー
SD1、SD2、AD1、ｱﾙﾐ製扉：同一キー

建具凡例	
AD'	アルミ製戸
AW	アルミ製窓
SP	スクールパーティション
SD	スチール製戸
LSD	軽量スチールドア
SSF	ステンレス製３方枠
TB	トイレブース

工事名	寝屋川市立第五小学校普通教室棟改築工事（建築主体工事）										
図面名称	建具見取図										
縮尺	1:100										
製図	平成23年　月　日			図面番号	NO A-23（51枚の内）						
課長		課長		課長代理		係長		係長		担当	

寝屋川市まち政策部建築営繕課