


B通・7通天井伏図 (改修)

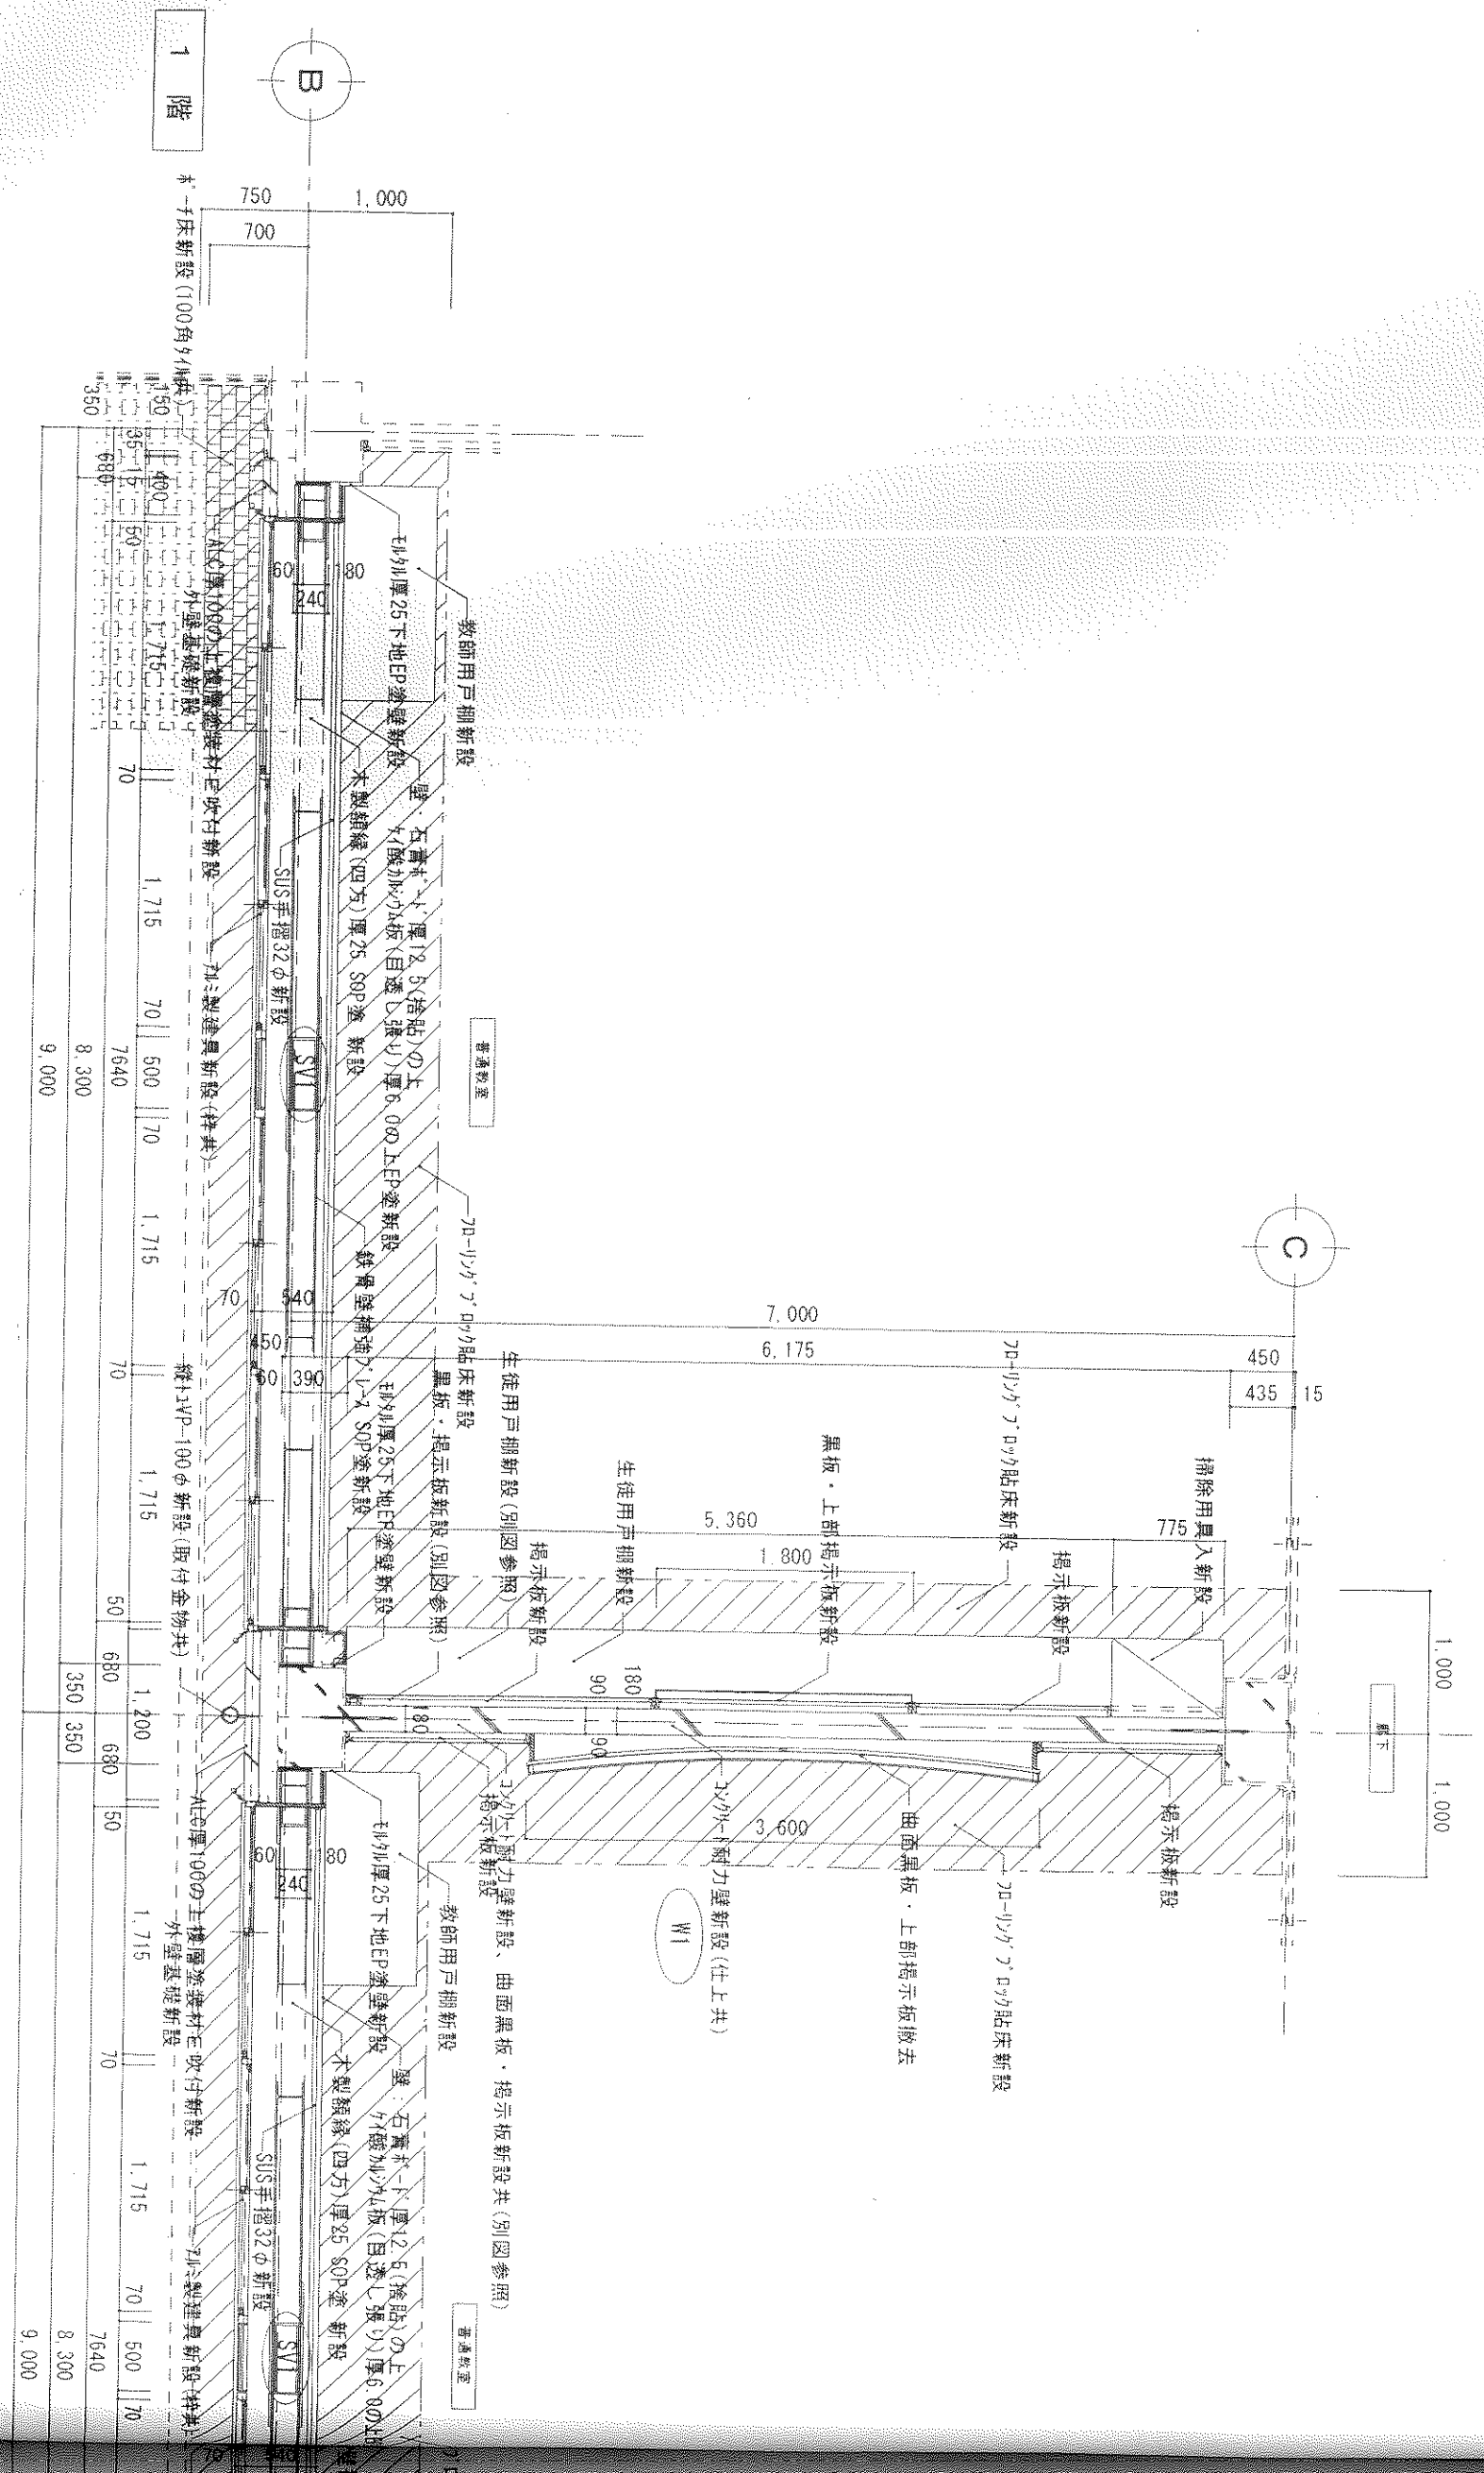

B通・7通平面詳細図 (改修)