


凡例



改修範囲(下地共)を示す

既設部分を示す

シーリング位置を示す(補強詳細図参照)

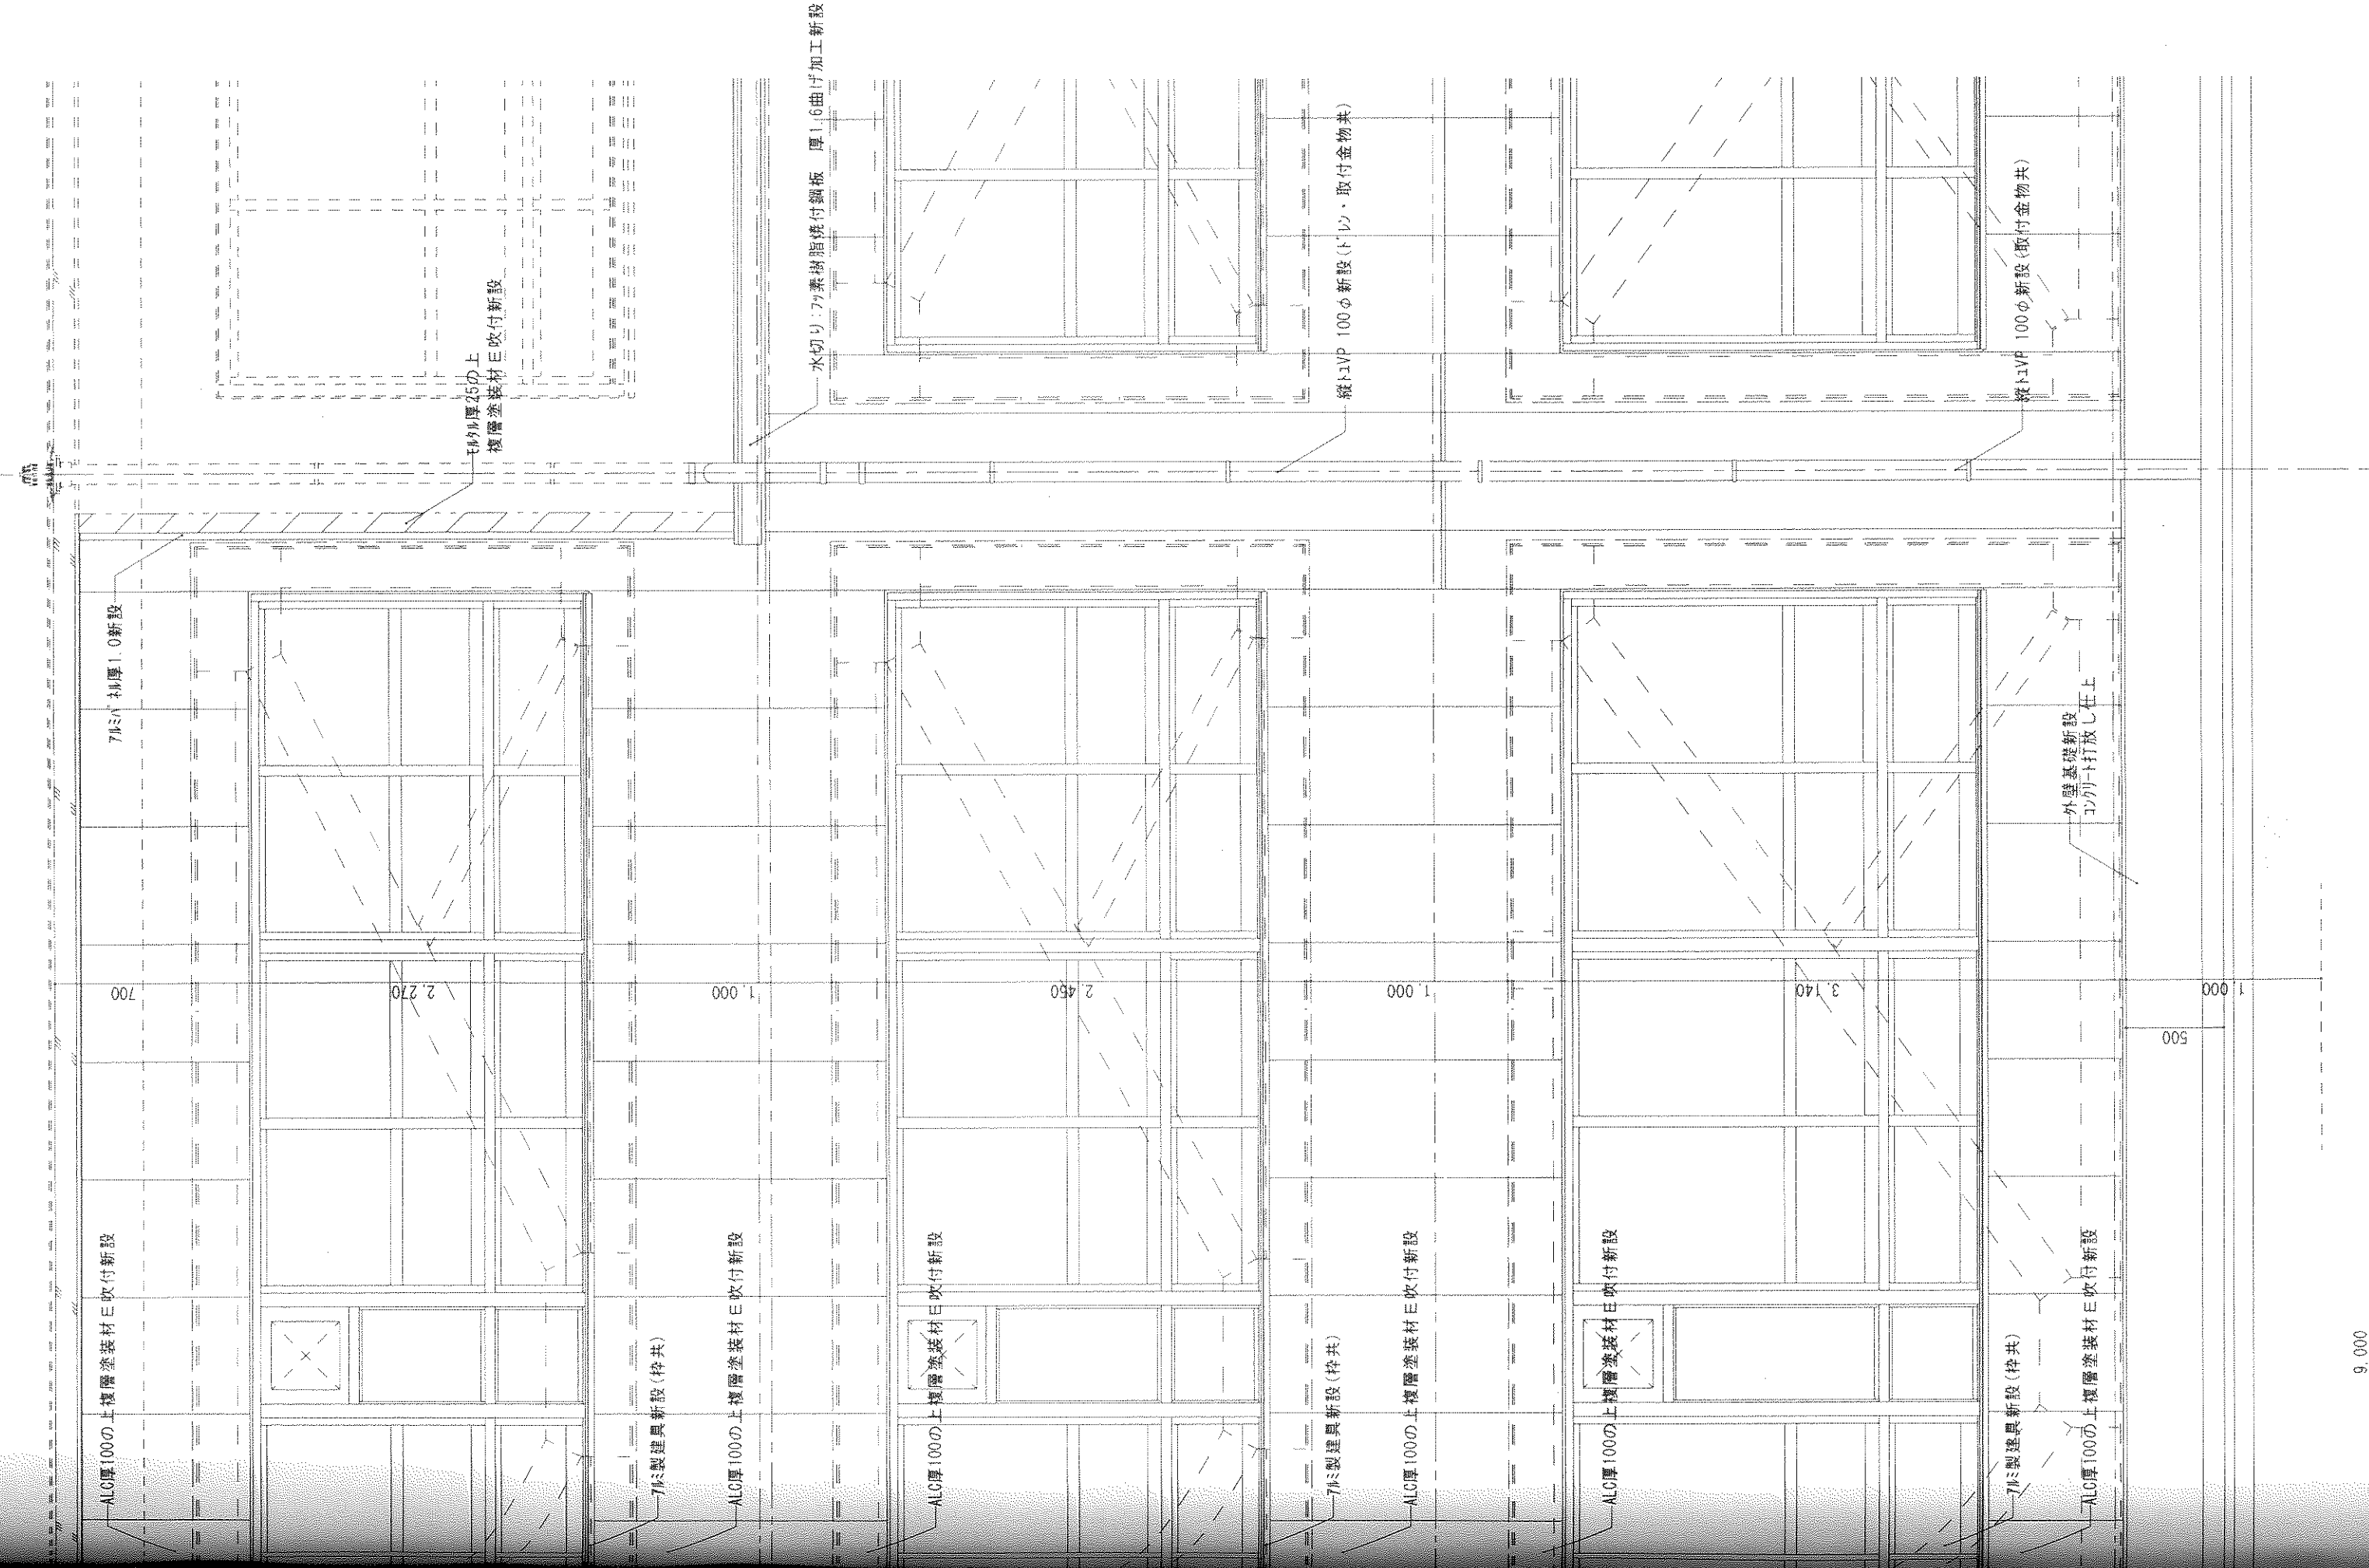

7

南面図 (改修) 1/30

工事名	寝屋川市立堀清小学校普通通特別教室修繕耐震補強工事(建築主体工事)				
図面名称	矩計図、南面図 (改修)				
縮尺	1/30				
製図	平成 21年 4月	日	図面番号	NO A-18 (61枚の内)	
課長	課長	係長	係長	係長	担当
寝屋川市まち政策部建築営繕課					