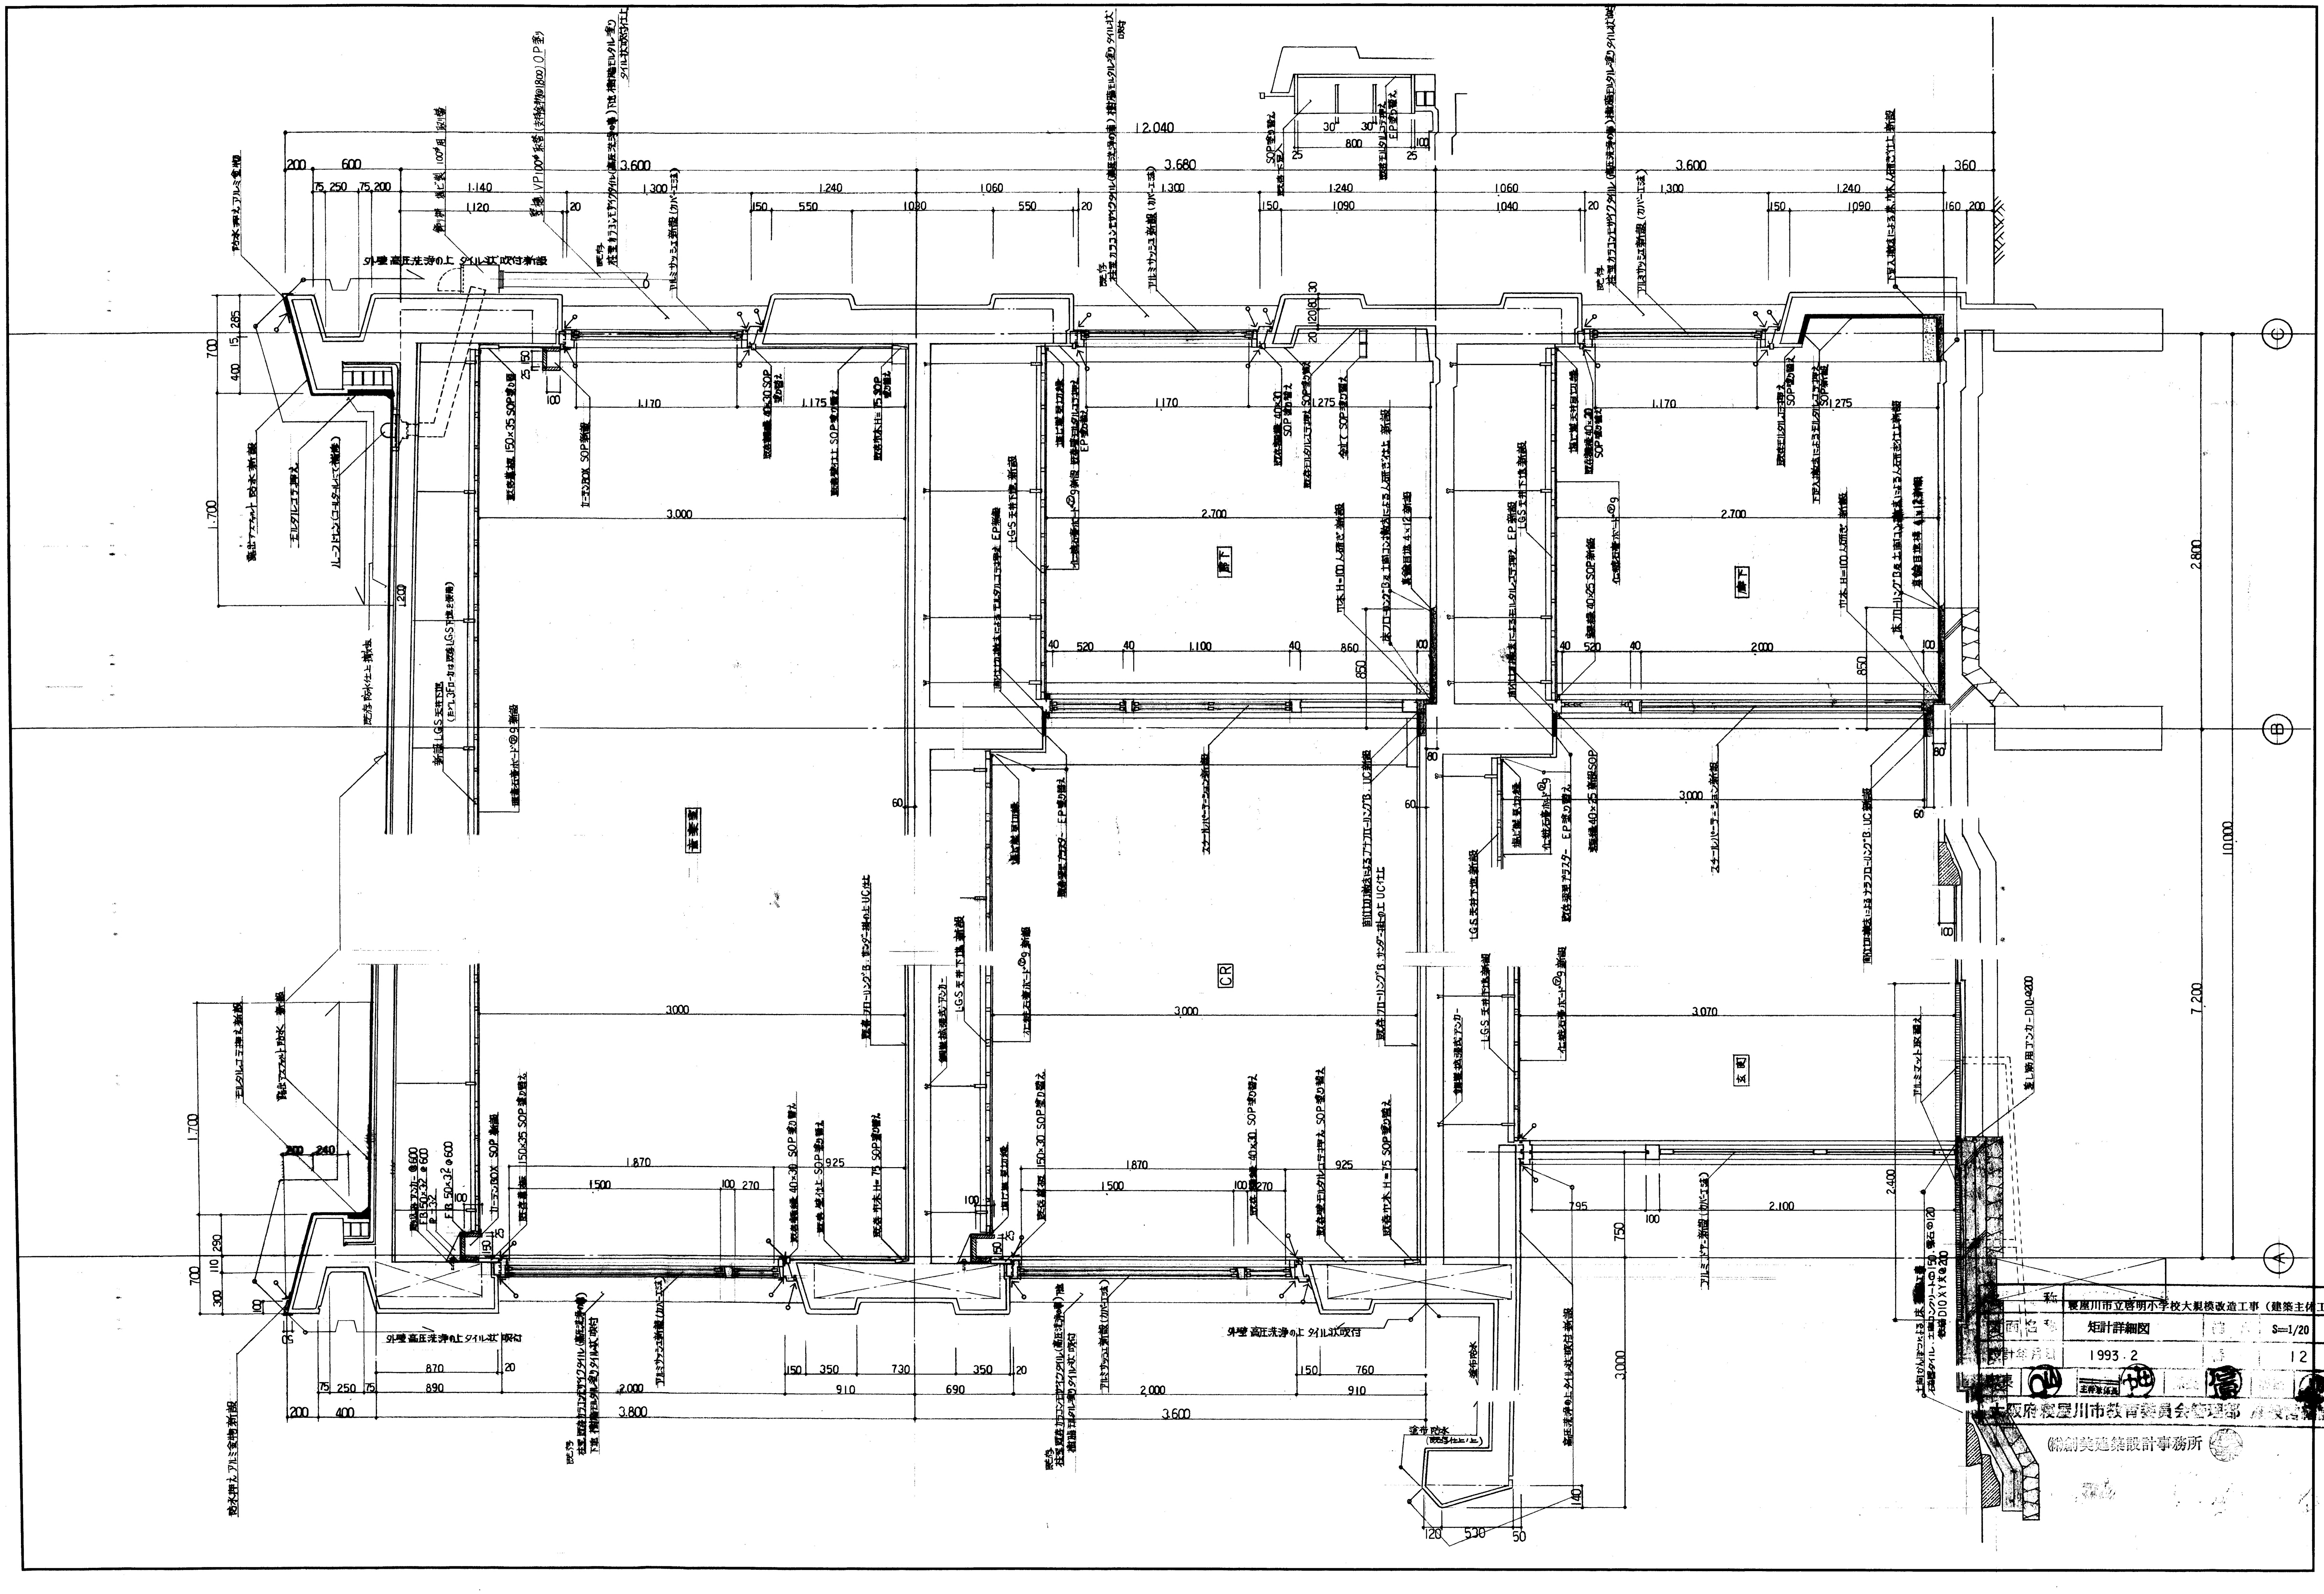
12,040
200
600
3,600
3,680
3,600
360
75 250
75 200
1,140
1,120
1,300
1,240
1,090
1,060
550
1,040
160 200
外壁 高圧洗浄の上 タイル状 吹付 新規
1,170
1,175
1,275
3,000
2,700
1,100
2,000
860
850
2,800
10,000
7,200
CR
廊下
玄関
3,070
1,870
1,500
925
795
2,100
2,400
750
3,000
870
890
2,000
910
690
350
730
760
3,800
400
120
530
50
1,700
700
400
300
S=1/20

称 寝屋川市立啓明小学校大規模改造工事（建築主体工

図面名称 矩計詳細図 S=1/20

設計年月日 1993.2 12

主幹兼係長

大阪府寝屋川市教育委員会管理部

㈱創美建築設計事務所