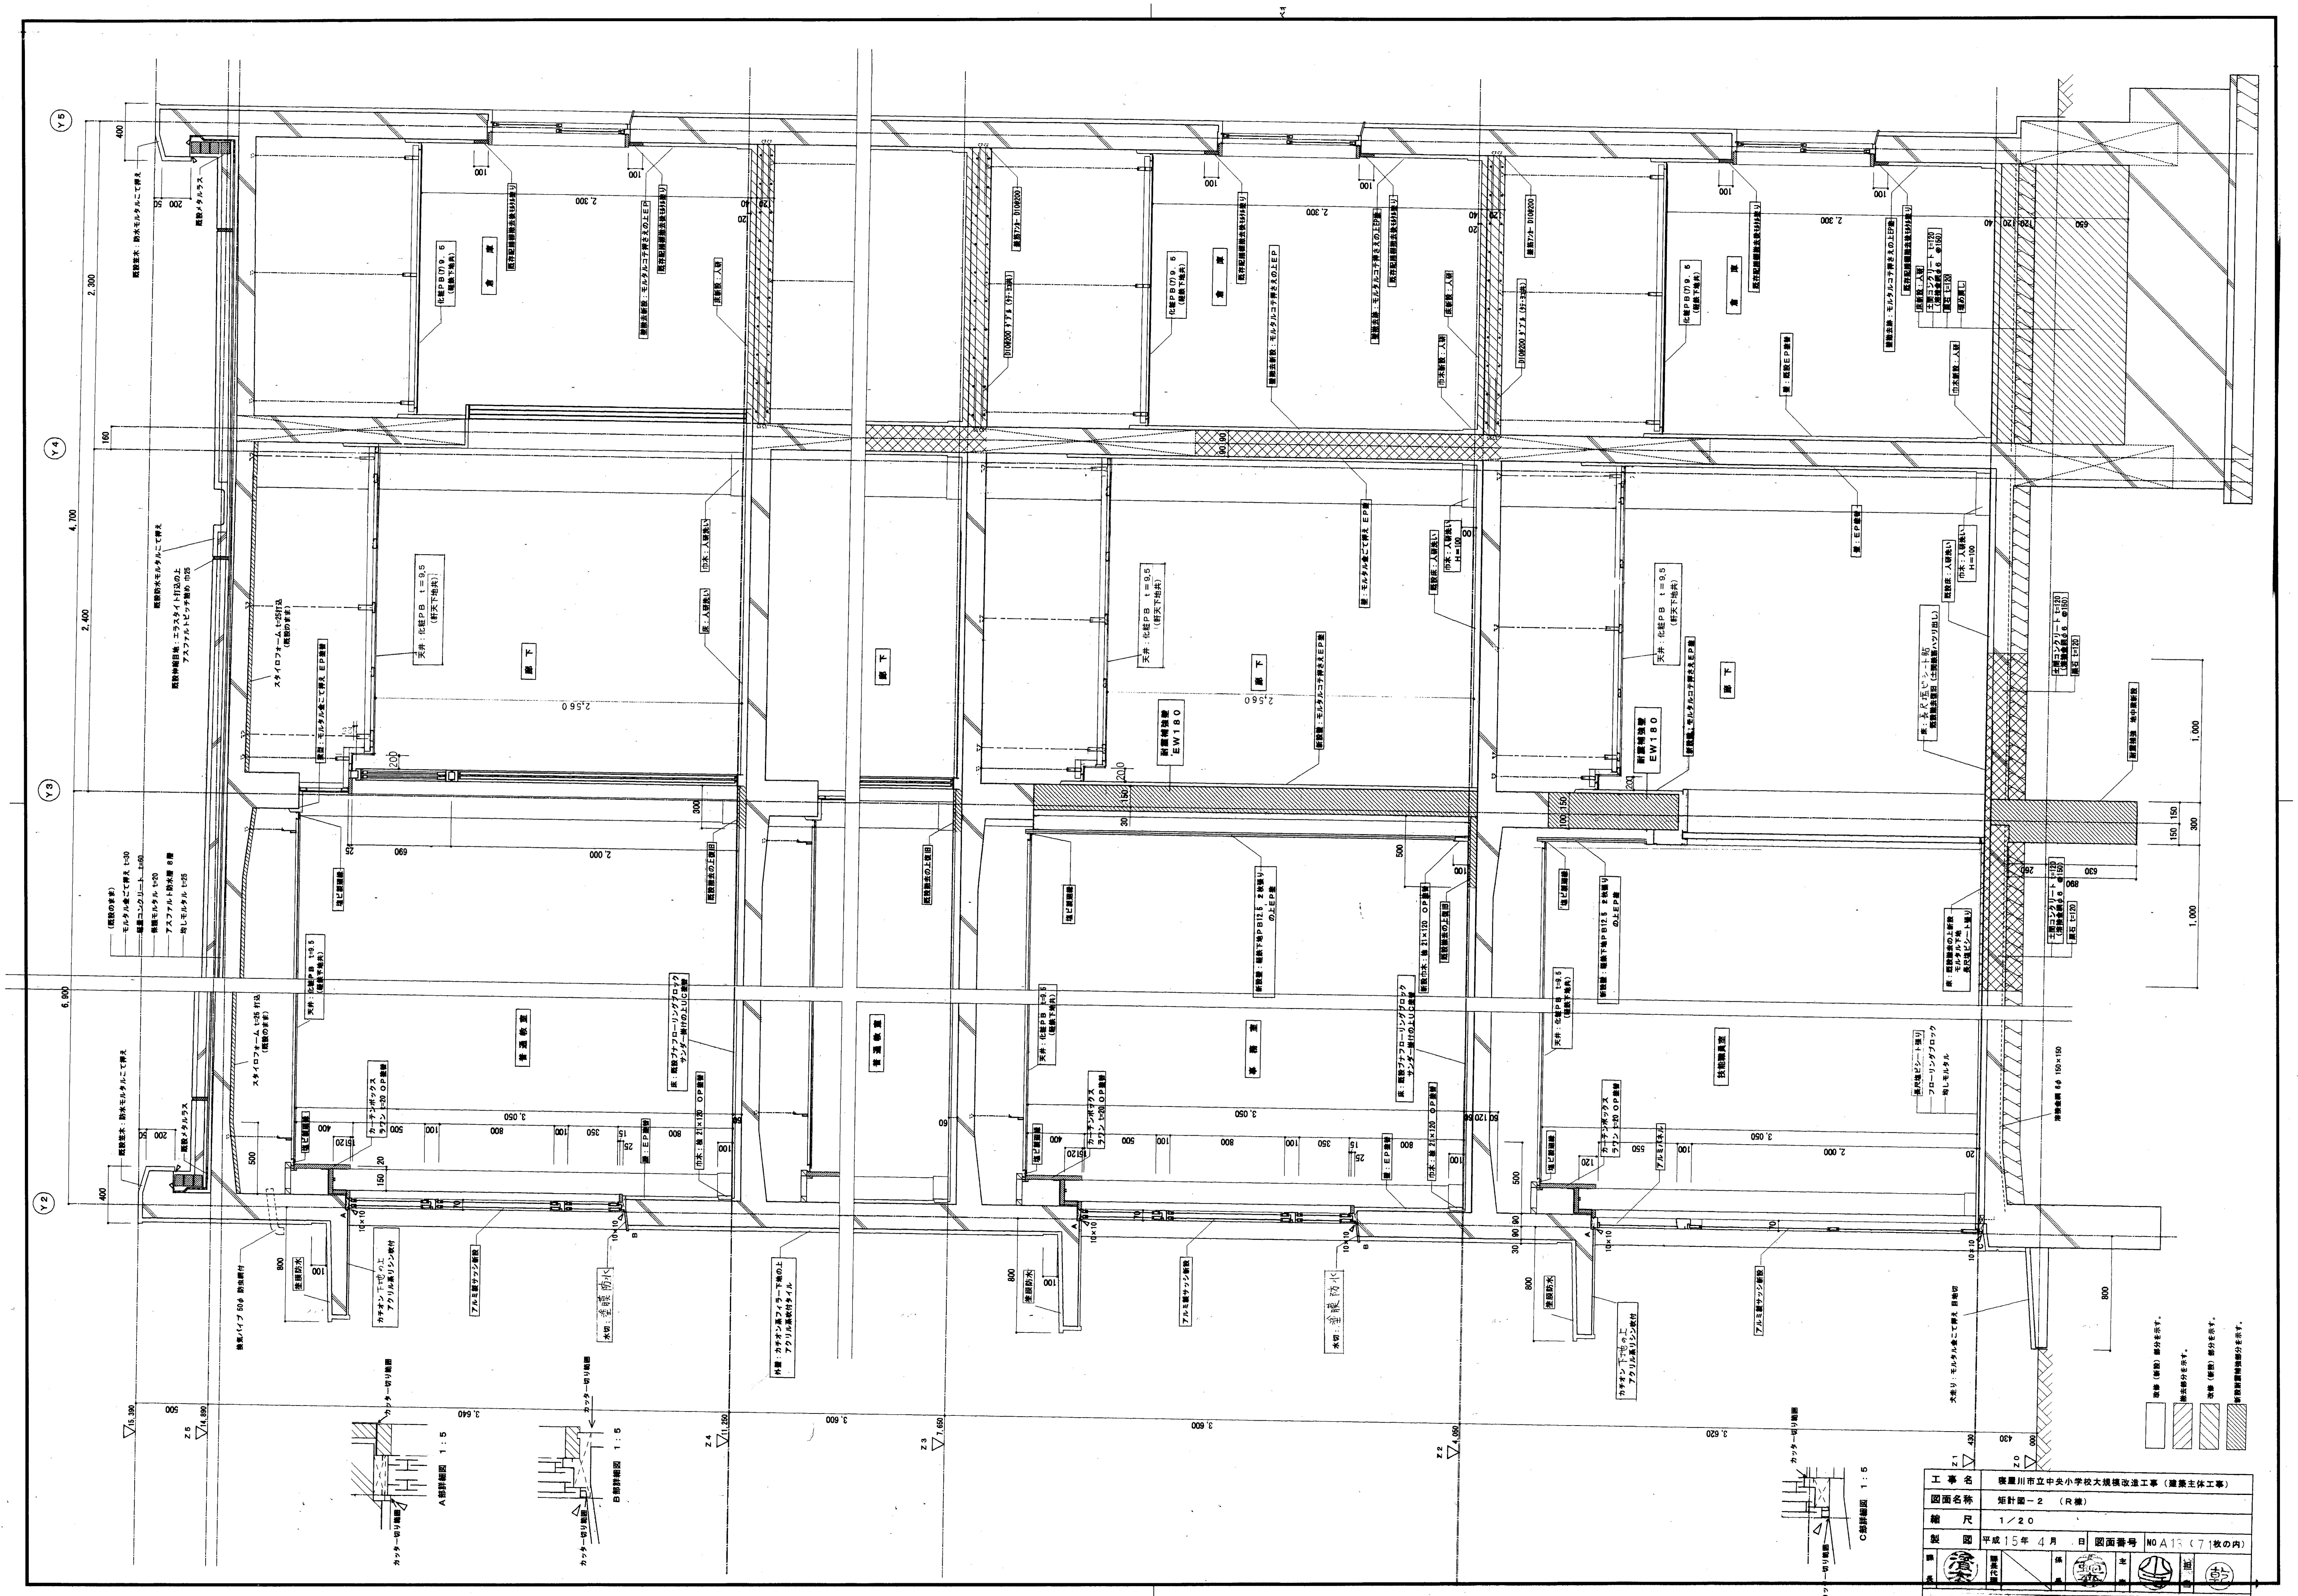

Y5
Y4
Y3
Y2
倉庫
廊下
普通教室
事務室
技能員室
耐震補強壁 EW180
A部詳細図 1：5
B部詳細図 1：5
C部詳細図 1：5
Z5
Z4
Z3
Z2
Z1
Z0
3,640
3,600
3,620
2,300
4,700
2,400
6,900
1,000
犬走り：モルタル金こて押え 目地切
改修（新設）部分を示す。
撤去部分を示す。
改修（新設）部分を示す。
新設耐震補強部分を示す。

工事名	寝屋川市立中央小学校大規模改造工事（建築主体工事）
図面名称	矩計図－2　（R棟）
縮尺	1／20
製図	平成15年4月　日　図面番号　NO A13（71枚の内）
課長	課長代理	係長	主査	担当

寝屋川市まち政策部建築営繕課