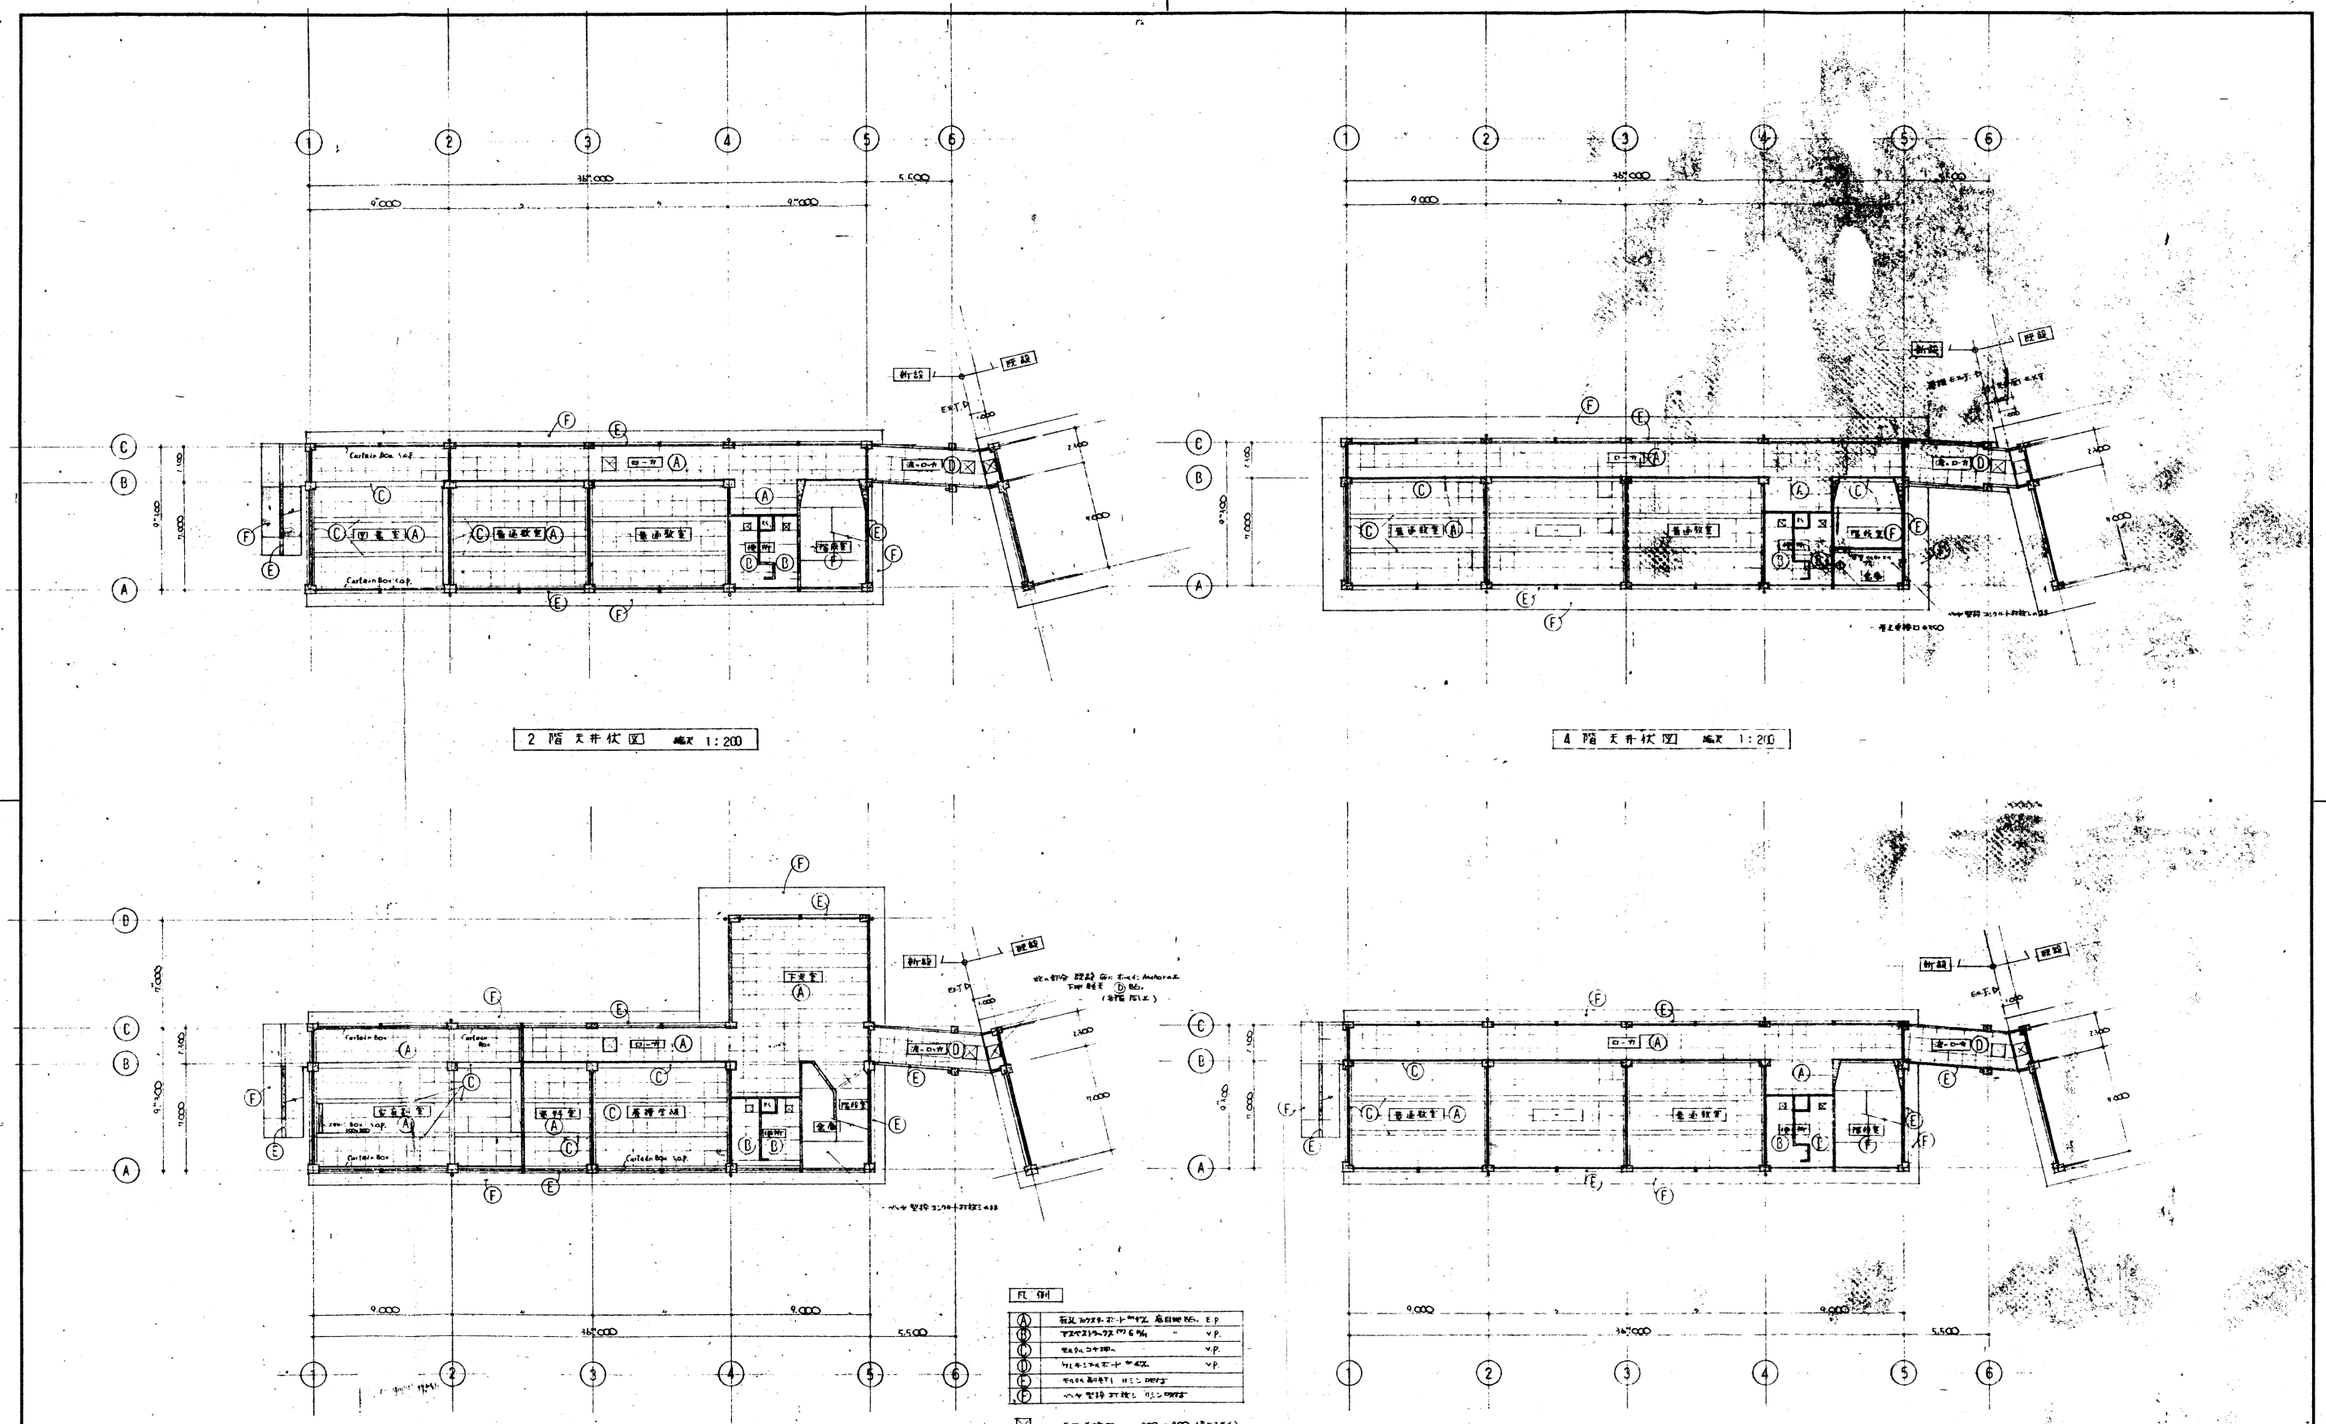
2 階 天井伏図 縮尺 1:200
4 階 天井伏図 縮尺 1:200
1 階 天井伏図 縮尺 1:200
3 階 天井伏図 縮尺 1:200
新設
既設
Curtain Box
凡例
村本建設株式会社
DRAWING NO
A-22
天井伏図
SCALE
1:200
DRAWN BY
CHECKED BY
DATE
FO 4
海上静一建築事務所