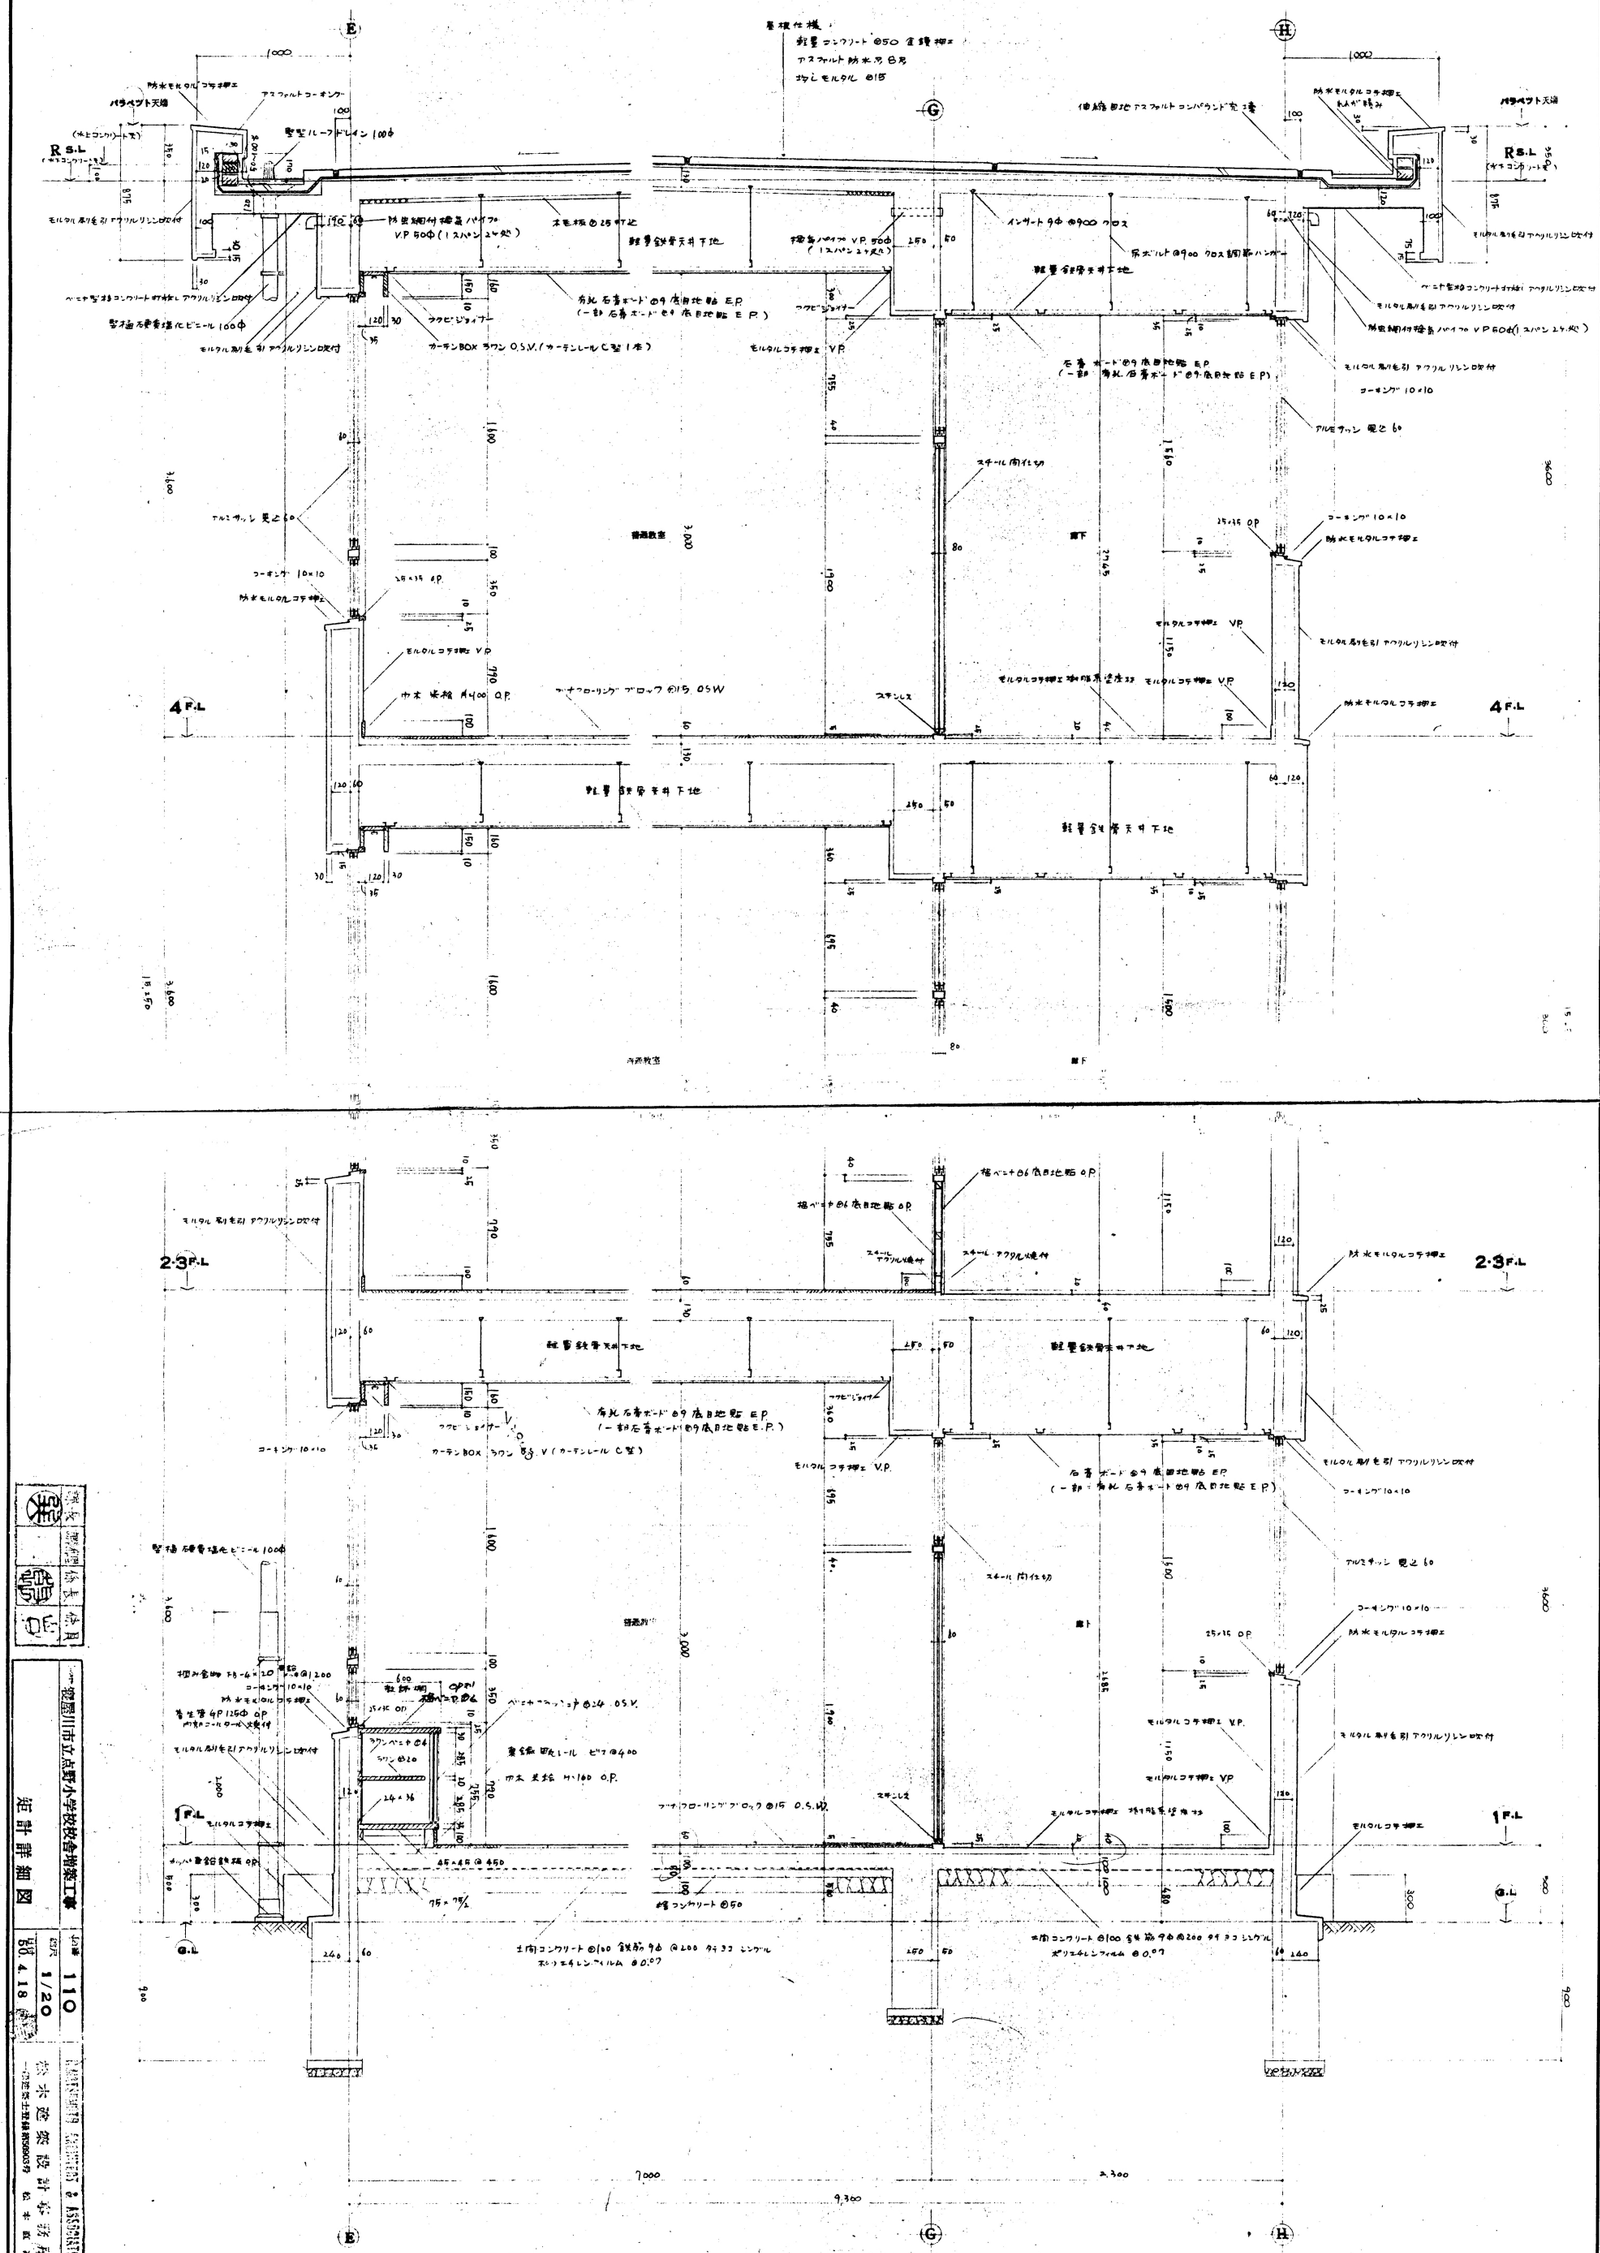

縮尺	1/20
図面番号	110
日付	昭和60年4月18日

一般県道市立成野小学校校舎増築工事

短計詳細図

株式会社 松本建築設計事務所
一級建築士事務所 静岡県知事登録第2003379号 松本敏宏