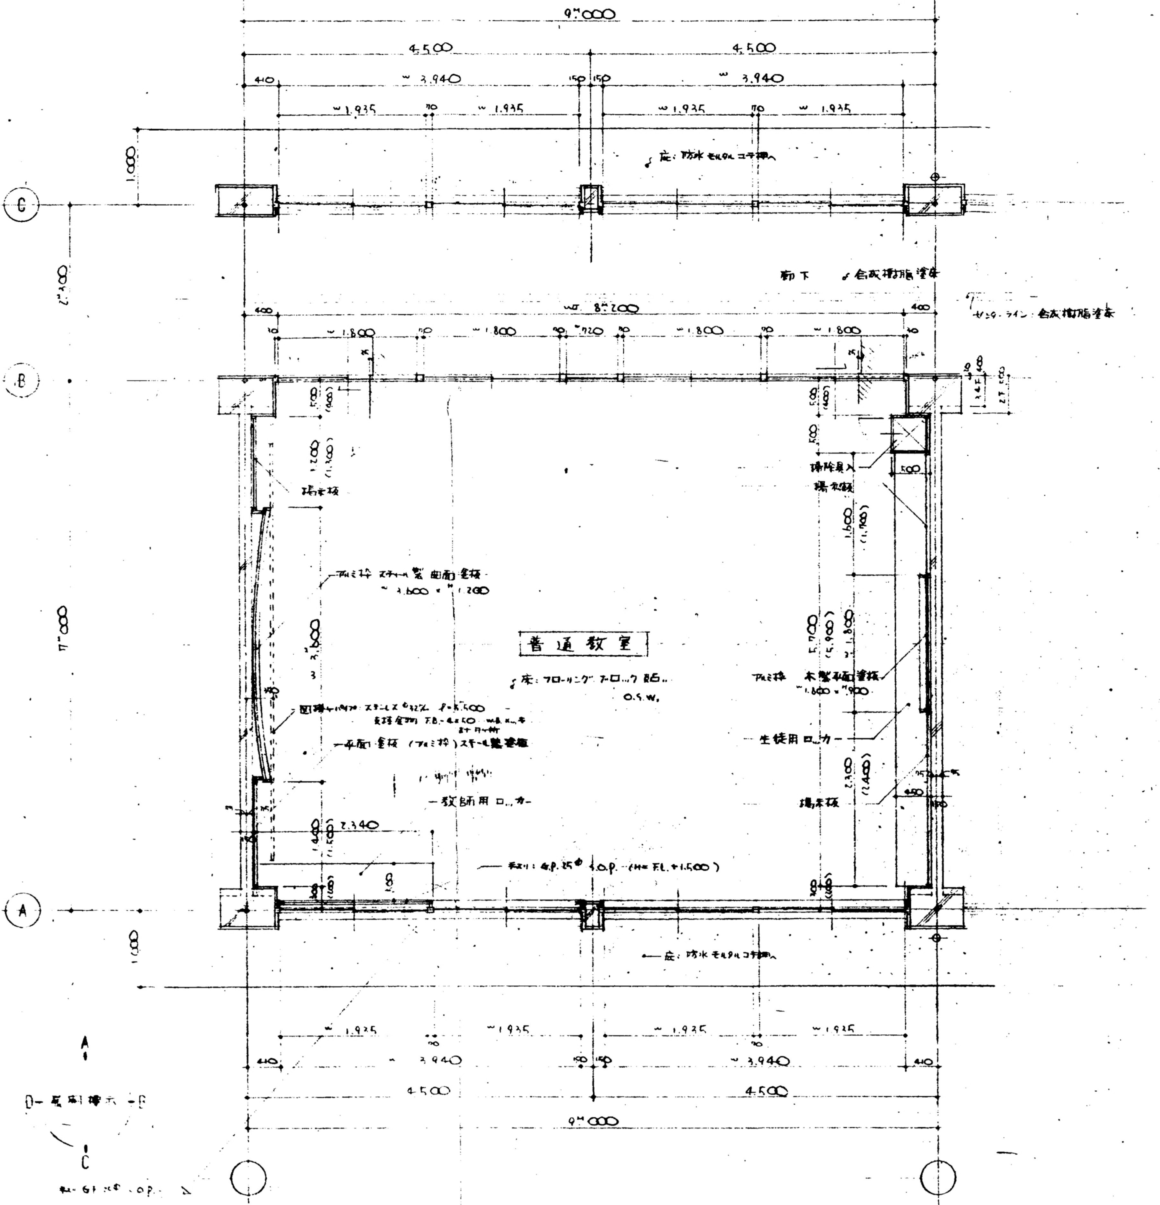

9,000
4,500
3,940
1,935
1,800
8,200
普通教室
床:フローリングブロック BS. O.S.W.
廊下
床:防水モルタルコテ押へ
掃除具入
教師用ロッカー
生徒用ロッカー
掲示板
A
B
C
D

普通教室　　平面詳細図　縮尺 1:50

注 （ ）内寸法は 4F を示す。

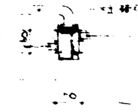

手スリ取付部分

ホシュ柱補強

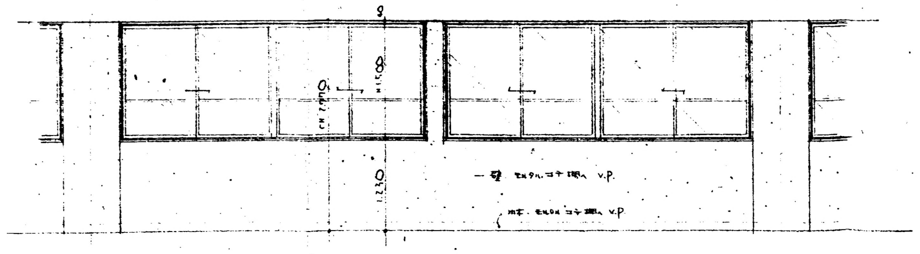

廊下　　A面

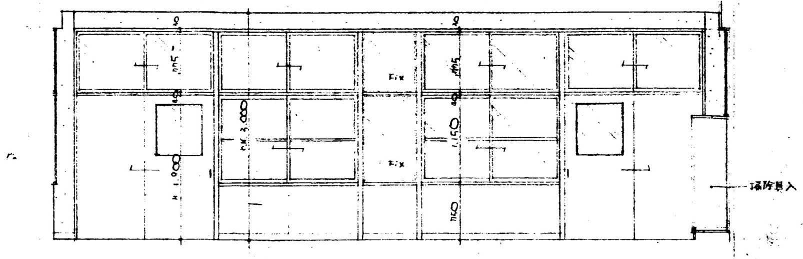

A面

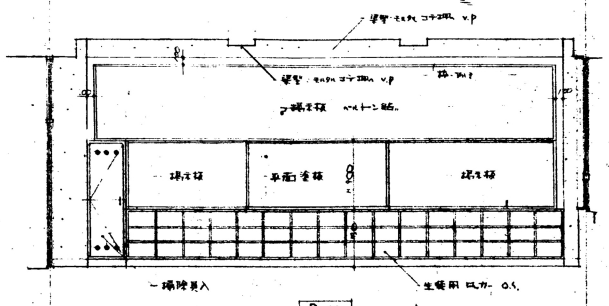

掲示板
黒板
掃除具入
生徒用ロッカー

B面

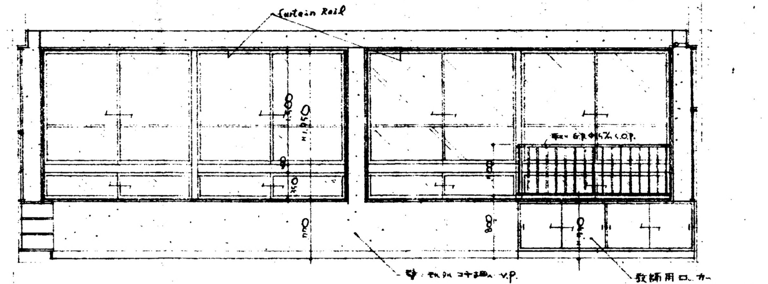

Curtain Rail
教師用ロッカー

C面

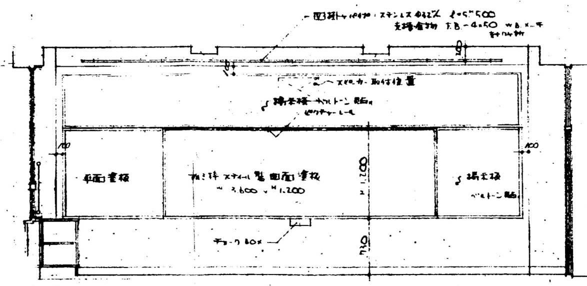

D面

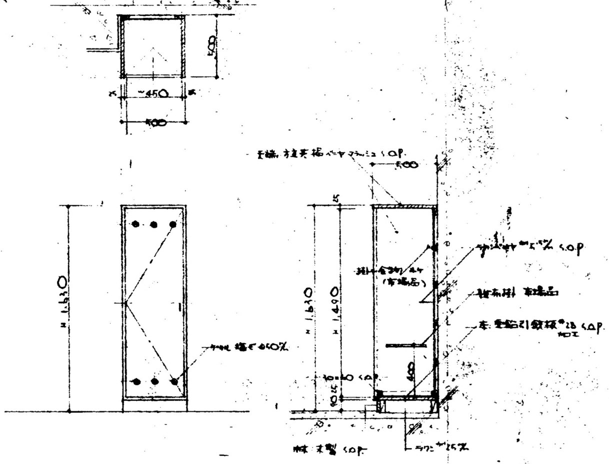

扉仕様
- 桐ベニヤフラッシュ 見込25%（内部ラワンベニヤ）
- 丁番（ステンレス）2枚吊　取手（ステンレス）
- 塗装　S.O.P.

掃除具入 詳細図 S. 1/30

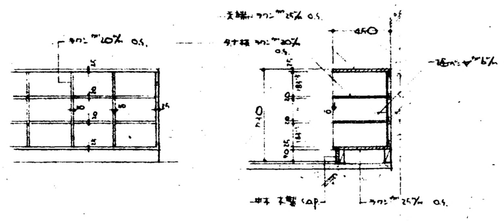

生徒用ロッカー 詳細図 S. 1/30

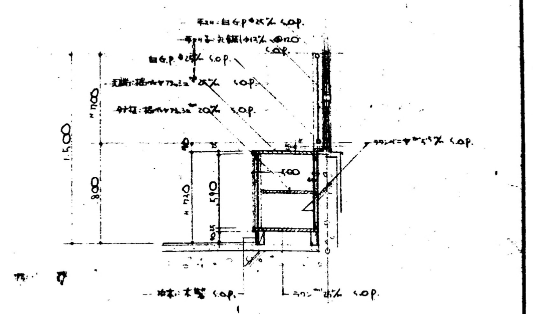

教師用ロッカー 詳細図 S. 1/30

扉仕様
- 桐ベニヤフラッシュ 見込25%（内部ラワンベニヤ）
- 掛金引手（ステンレス）　戸車
- 塗装　S.O.P.

村本建設株式会社

寝屋川市池田第二小学校校舎増築工事

DRAWING NO		SCALE	DRAWN BY	CHECKED BY
A－17	普通教室 詳細図	1:50,30		
DATE 50.4	海上静一建築事務所 一級建築士登録 第15378号 海上静一			