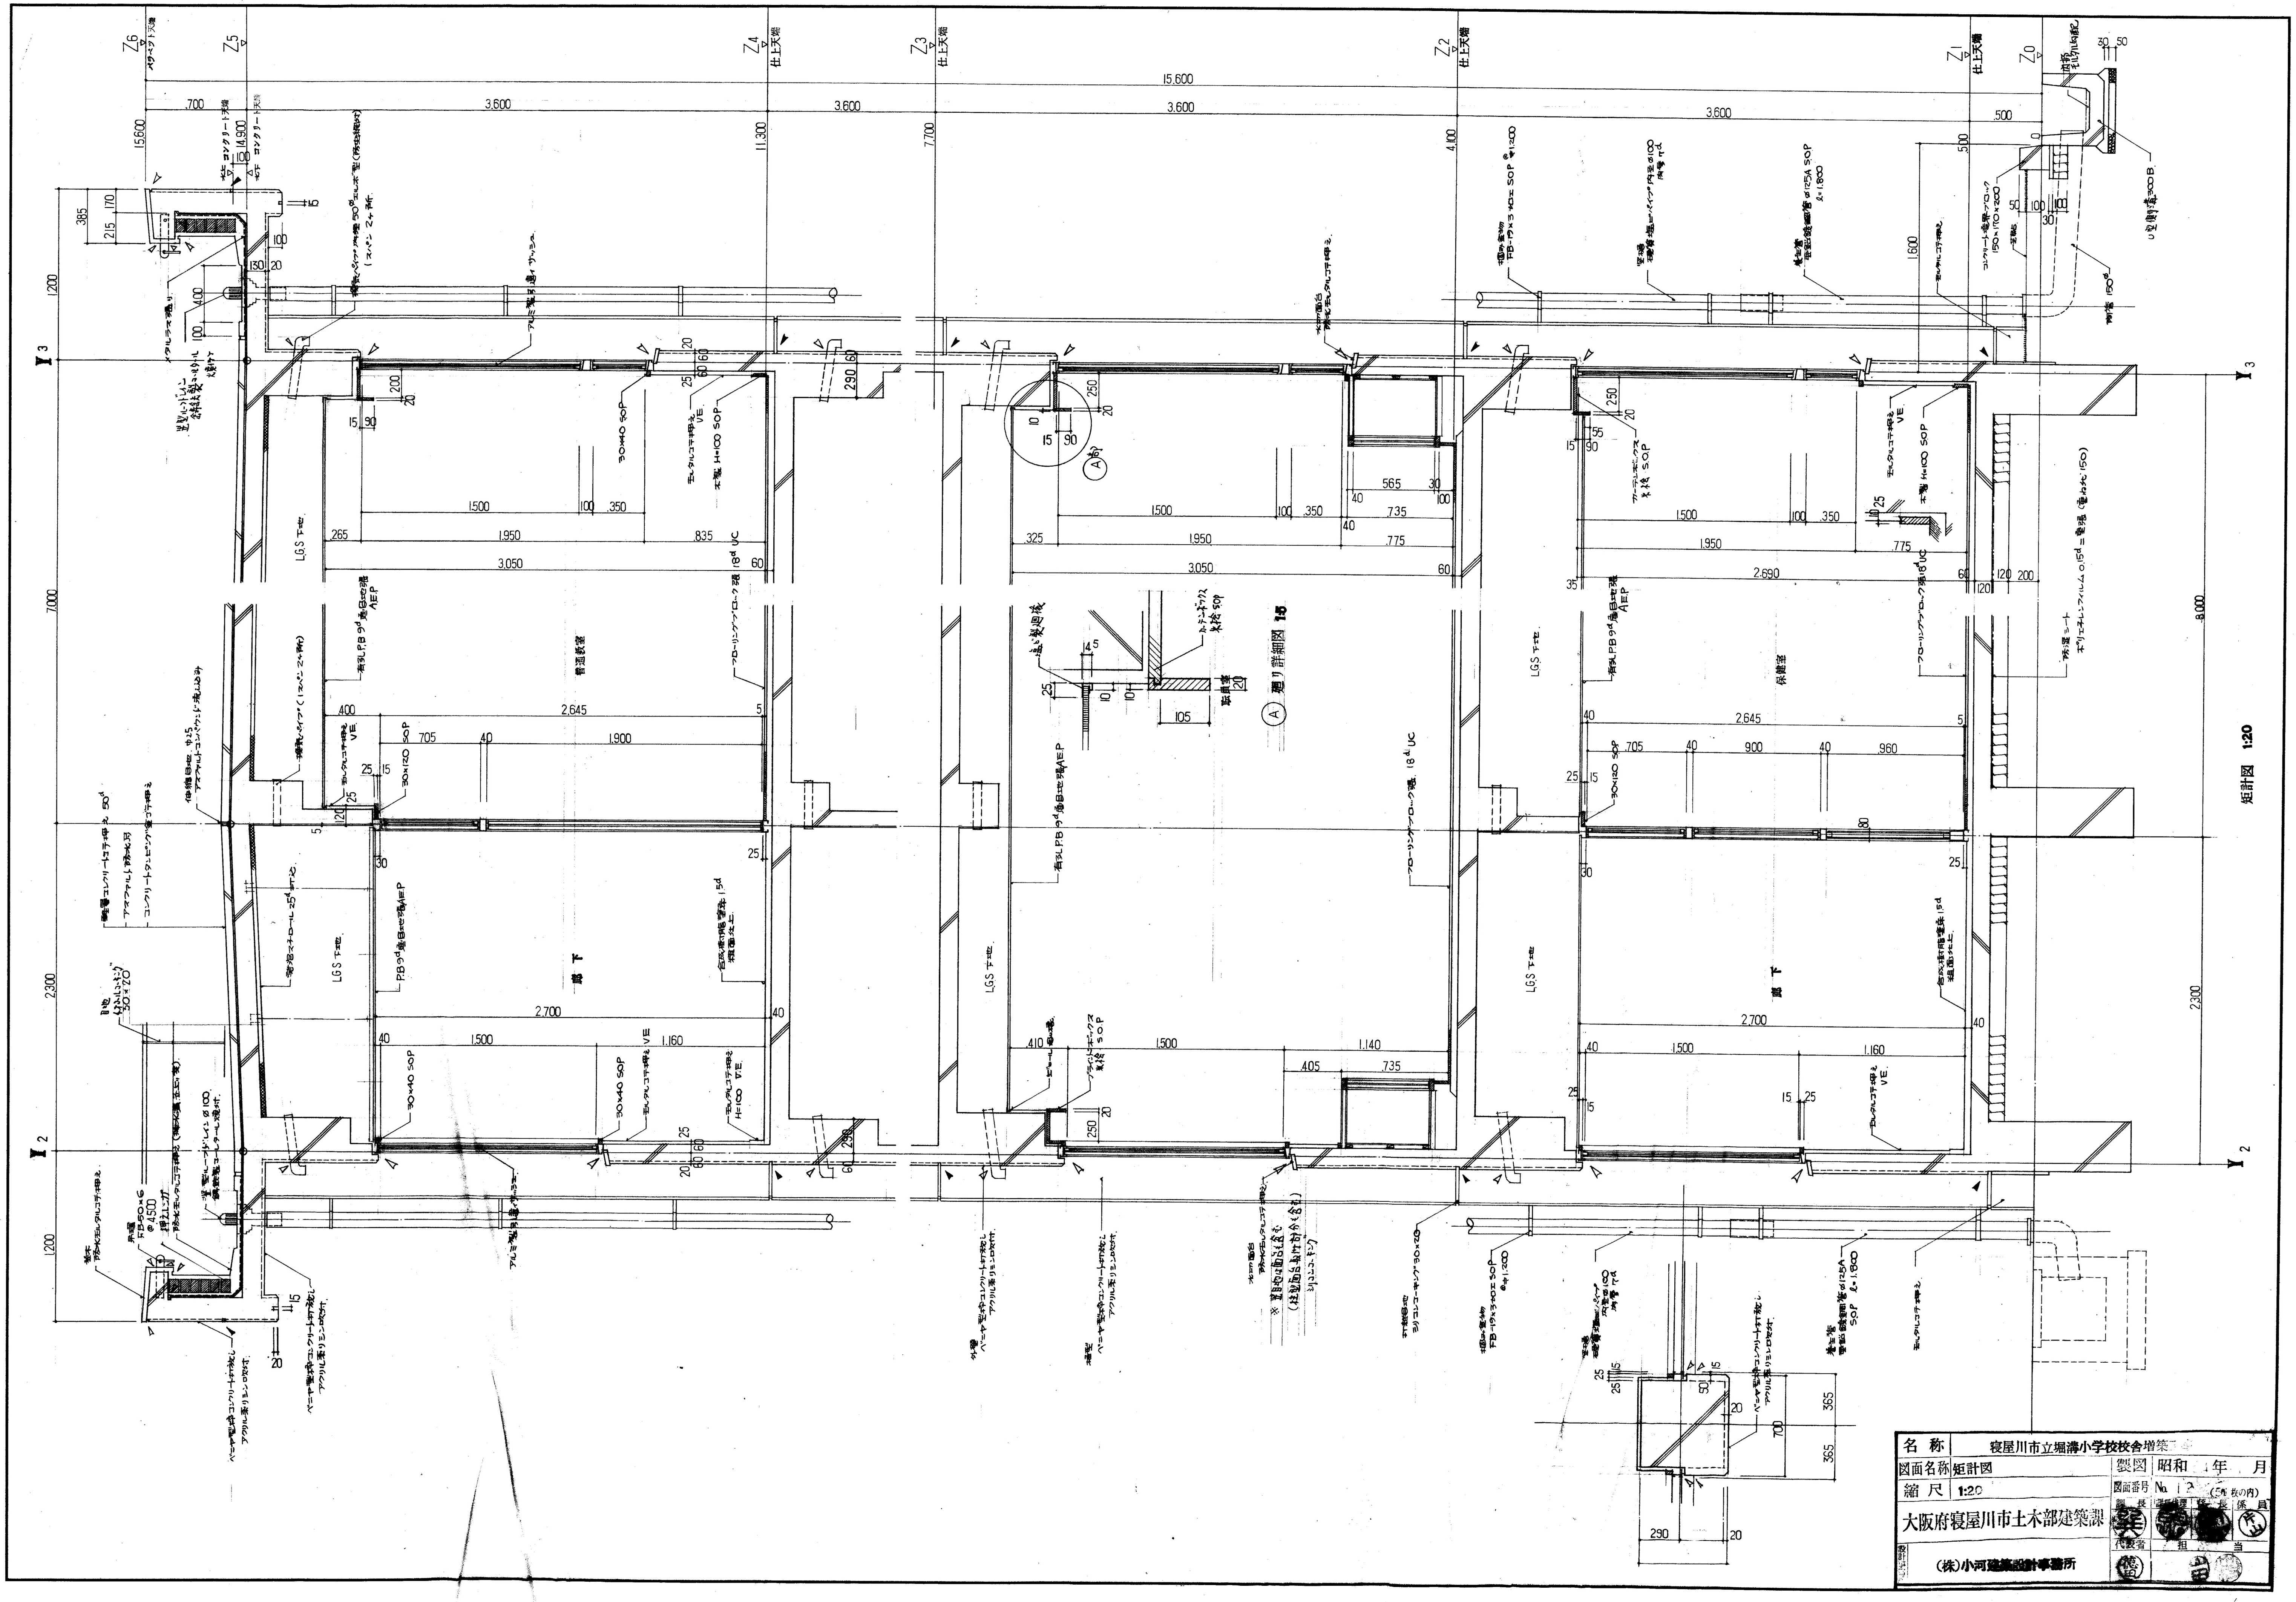
矩計図 1:20
Z6
Z5
Z4
Z3 仕上天端
Z2 仕上天端
Z1 仕上天端
Z0
Y3
Y2
15,600
3,600
3,600
3,600
3,600
700
500
11,300
7,700
4,100
1,600
1,200
7,000
2,300
8,000
1,500
100
350
1,950
3,050
265
835
325
735
775
565
2,690
2,645
705
40
900
960
1,900
2,700
1,160
1,140
405
LGS 下地
普通教室
保健室
廊下
有孔P.B 9d 塗目地張 AEP
フローリングブロック張 18d UC
30×120 SOP
30×40 SOP
カーテンボックス 米栓 SOP
A 廻り詳細図 1:5
105
20
25
10
4.5
365
700
290

名　称	寝屋川市立堀溝小学校校舎増築工事		
図面名称	矩計図	製図	昭和　年　月
縮　尺	1:20	図面番号	No. 12　（56 枚の内）
大阪府寝屋川市土木部建築課		課長 課長代理 係長 係員	片山
設計事務所	（株）小河建築設計事務所	代表者	担当