



普通教室 平面詳細図 1:50



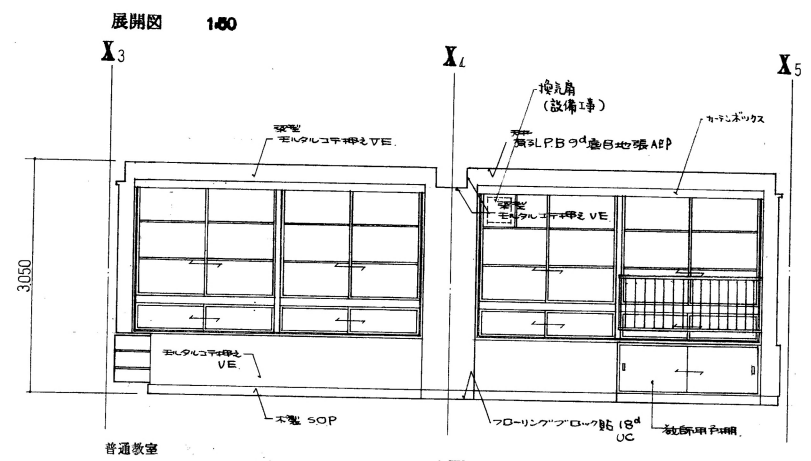


A面

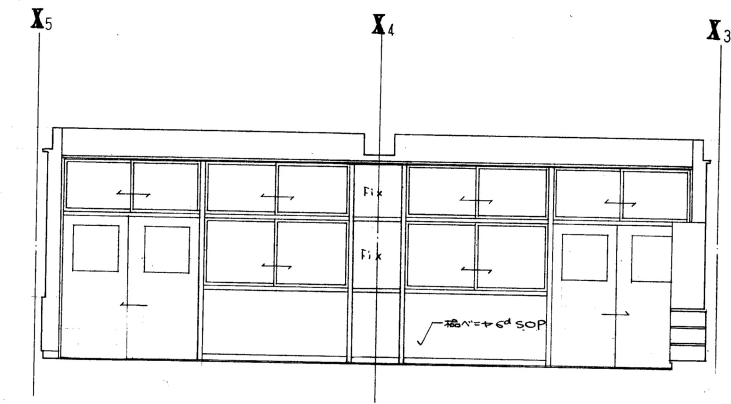

C面

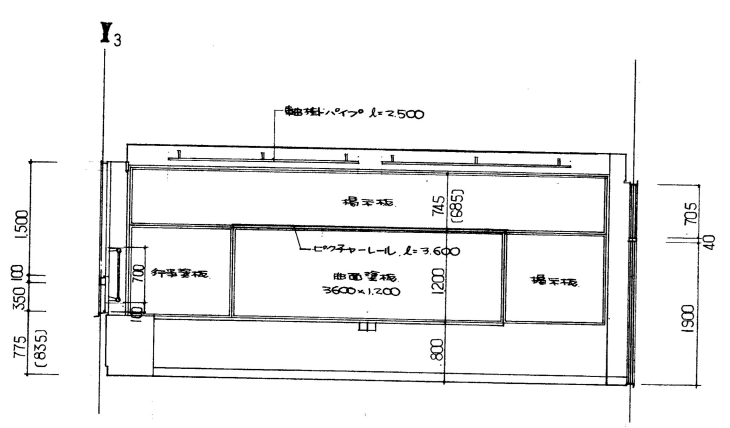

B面

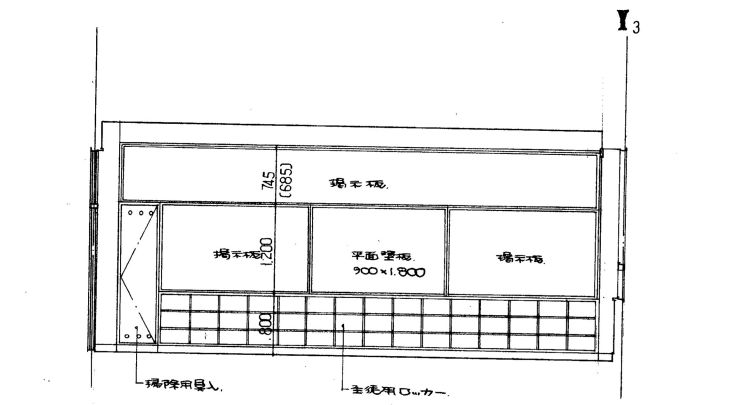

D面

普通教室 教師用戸棚 詳細図


1:20

普通教室 生徒用ロッカー 廻り 詳細図


1:20

普通教室 生徒用ロッカー 詳細図


1:20

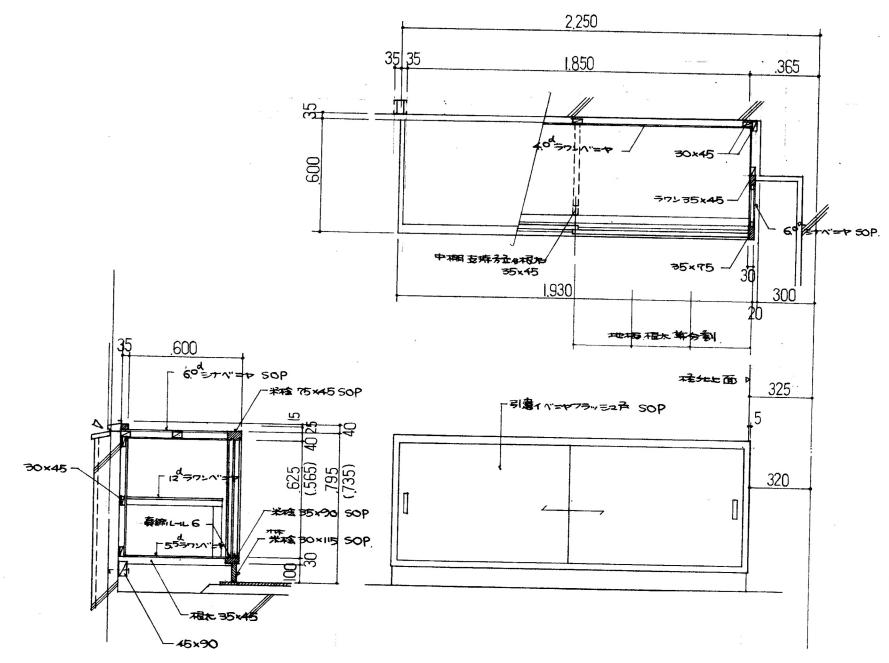


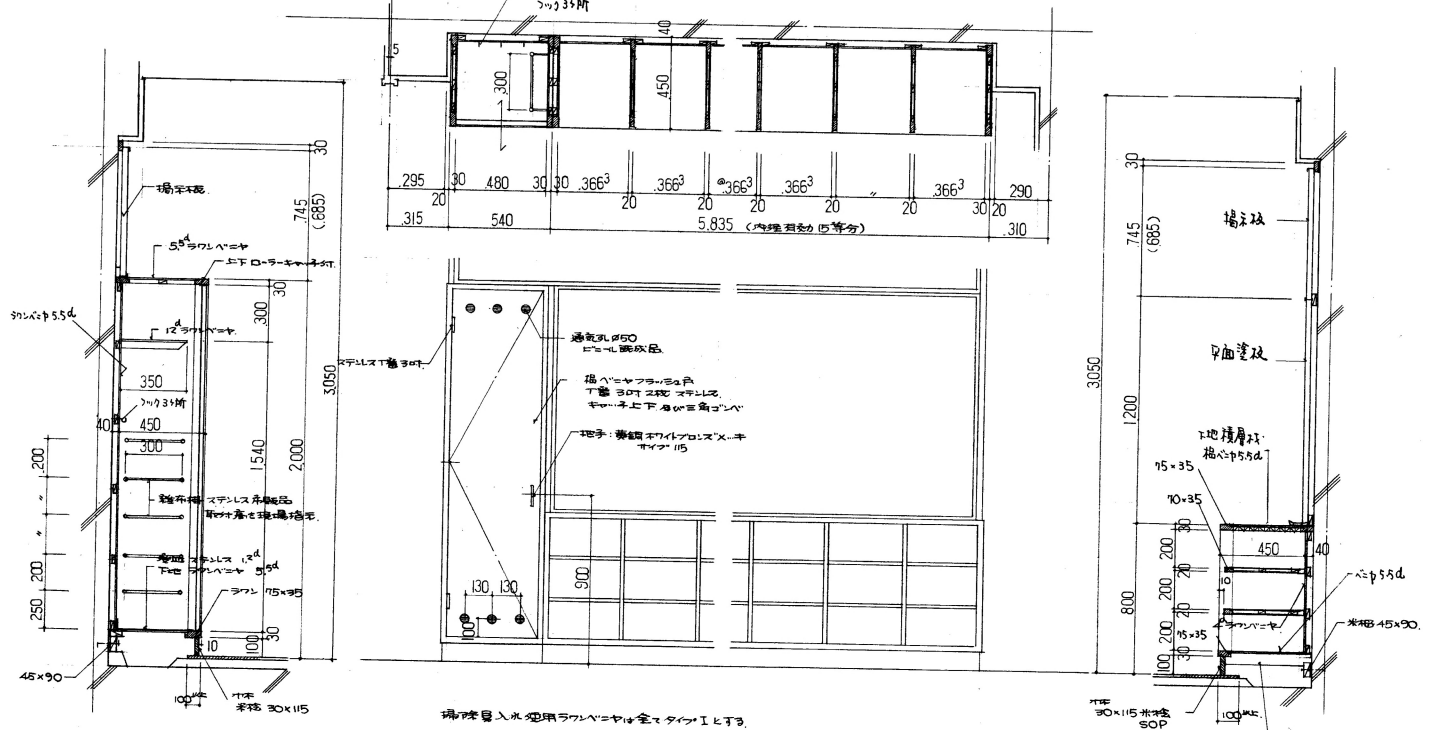


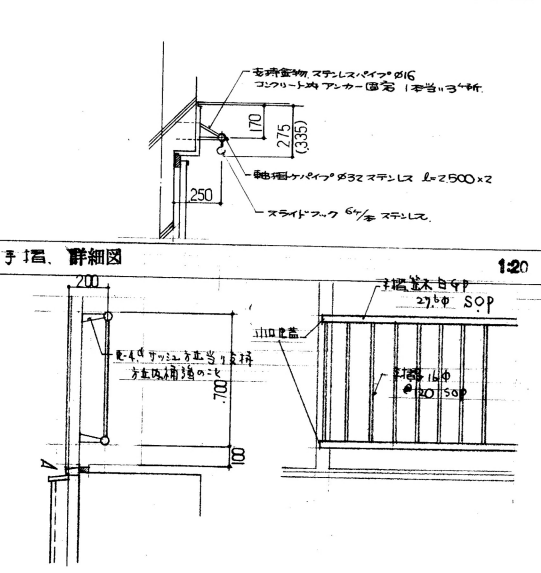

名称	寝屋川市立堀溝小学校校舎増築工事		
図面名称	普通教室平面詳細図 展開図	製図	昭和54年1月
縮尺	1:50 1:20	図面番号	No. 24 (5枚の内)
(株)小河建設設計事務所			