


(令和7年度)

施設の配置図

縮尺

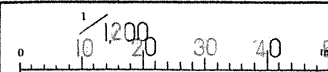

学校名

南小学校

調査番号

272151754

整理番号

1221
~1

凡 例


建 物

- ④ 木とりこし建物
- ⑥ 危険建物
- ⑧ 借用建物
- ① 一時使用建物


建物以外の工作物

- ⑩ 自転車置場
- ⑪ 倉庫
- ⑫ 吹雪防止設備
- ⑬ 温室
- ⑭ 簡易小規模構造物
- ⑮ 受水機構室
- ⑯ 浄化槽機構室
- ⑰ キュー・L・P・L
- ⑱ 花壇
- ⑲ 遊具
- ⑳ 動物小屋
- ㉑ 正門通門
- ㉒ 遊動炉
- ㉓ 砂場
- ㉔ 観望所

方位

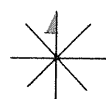

(北に矢印を付す)

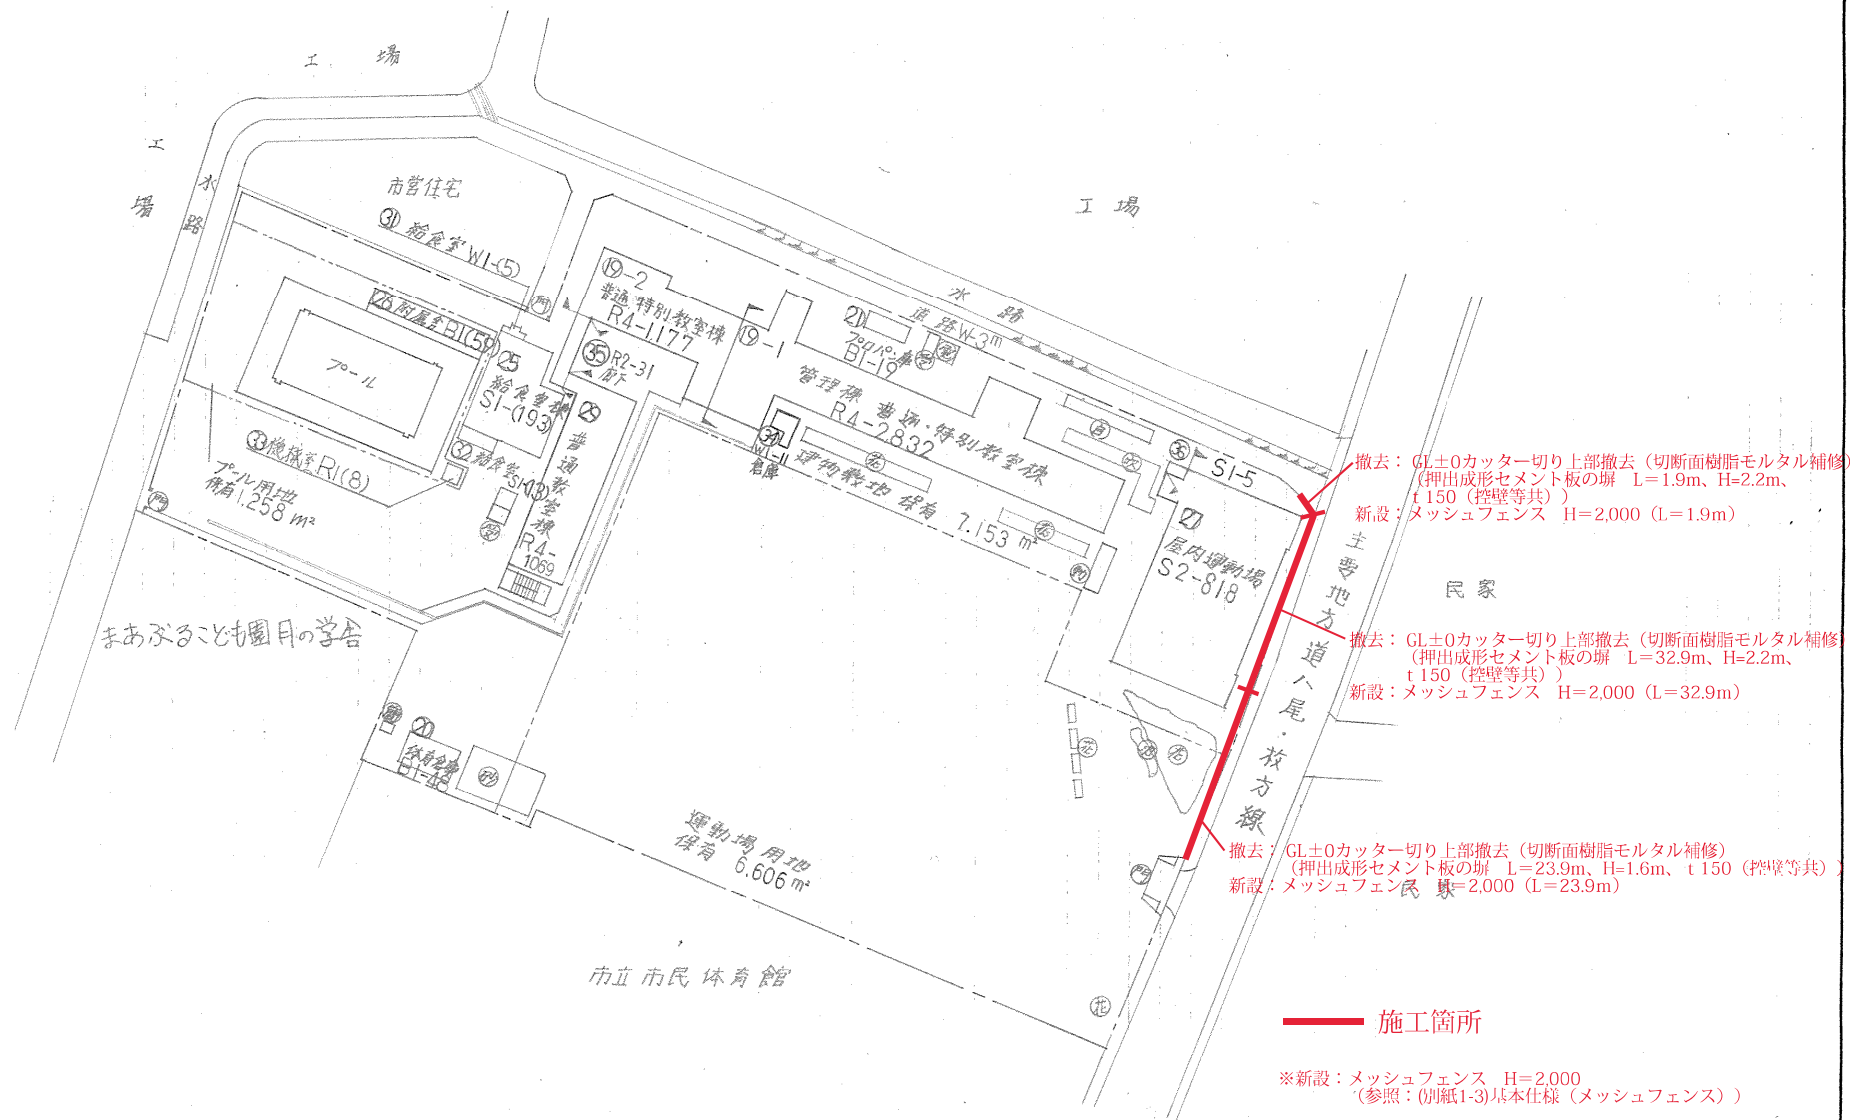

施工箇所


※新設：メッシュフェンス H=2,000
(参照：(別紙1-3)基本仕様 (メッシュフェンス))



施設の配置図	縮尺		学校名	南小 学校	調査番号	(町地区)	(町町村)	(学 校)	整理番号	1221 ~1
					2:7	2:5	1754			

凡 例	
建 物	
㊦	もとりこし建物
㊧	危険建物
㊨	借川建物
㊩	一時出賃建物
建物以外の仕事物	
㊪	自転車寄場
㊫	金庫
㊬	水かけ物置廊下
㊭	溝蓋
㊮	筒馬心小埋埋溝蓋
㊯	受水機機座
㊰	淨化槽・集水槽
㊱	クニ・クニツ
㊲	花 壇
㊳	遊具
㊴	飼育小屋
㊵	正門・端門
㊶	禮堂口
㊷	砂 場
㊸	觀察所

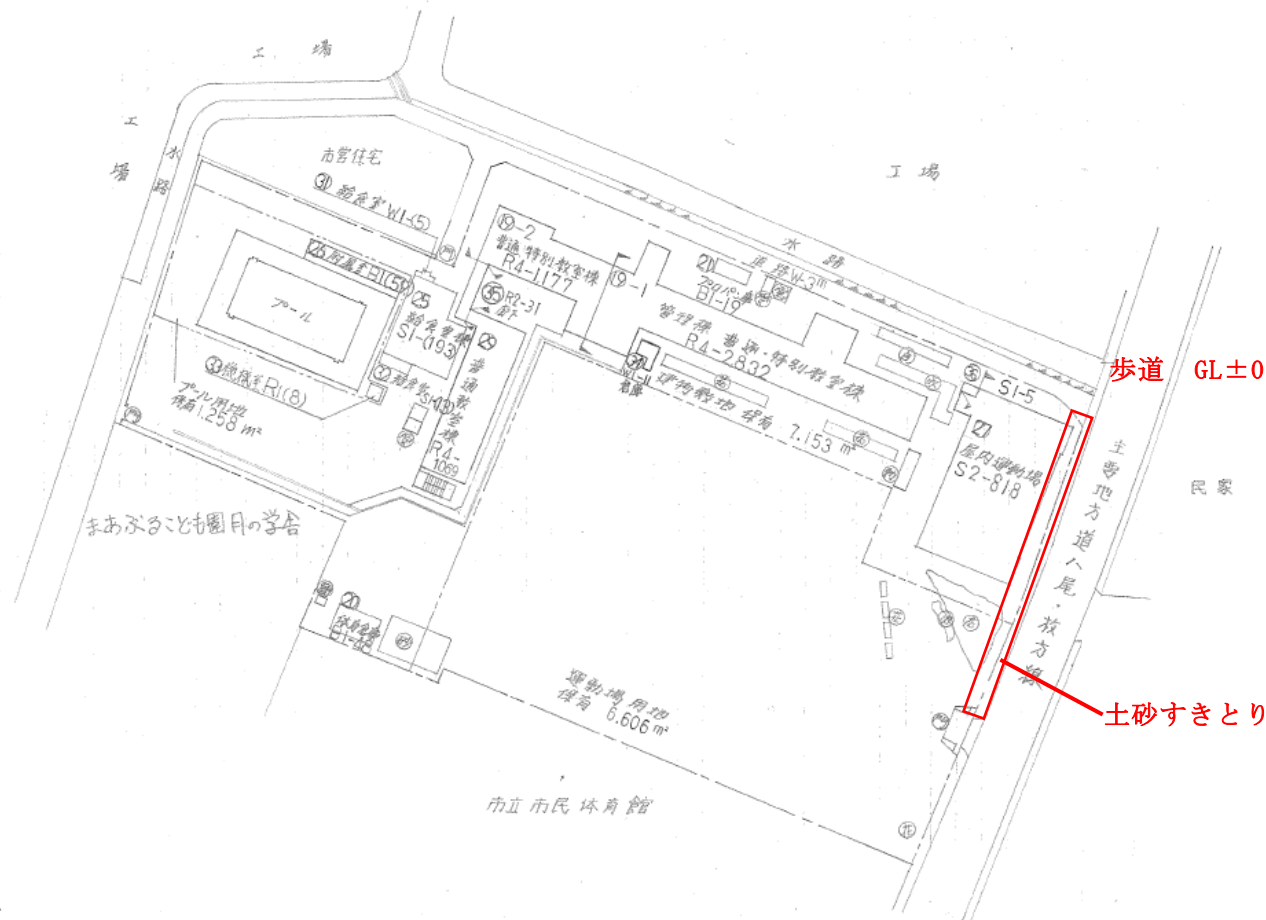

步道 GL±0


土砂すきとり：現状の地盤面（GL -150～+120）から、
計画レベル GL -150 まですきとりを
行う。
発生土は敷地内処理とする。

方位



(4) 北に矢印を付す

樹木の位置

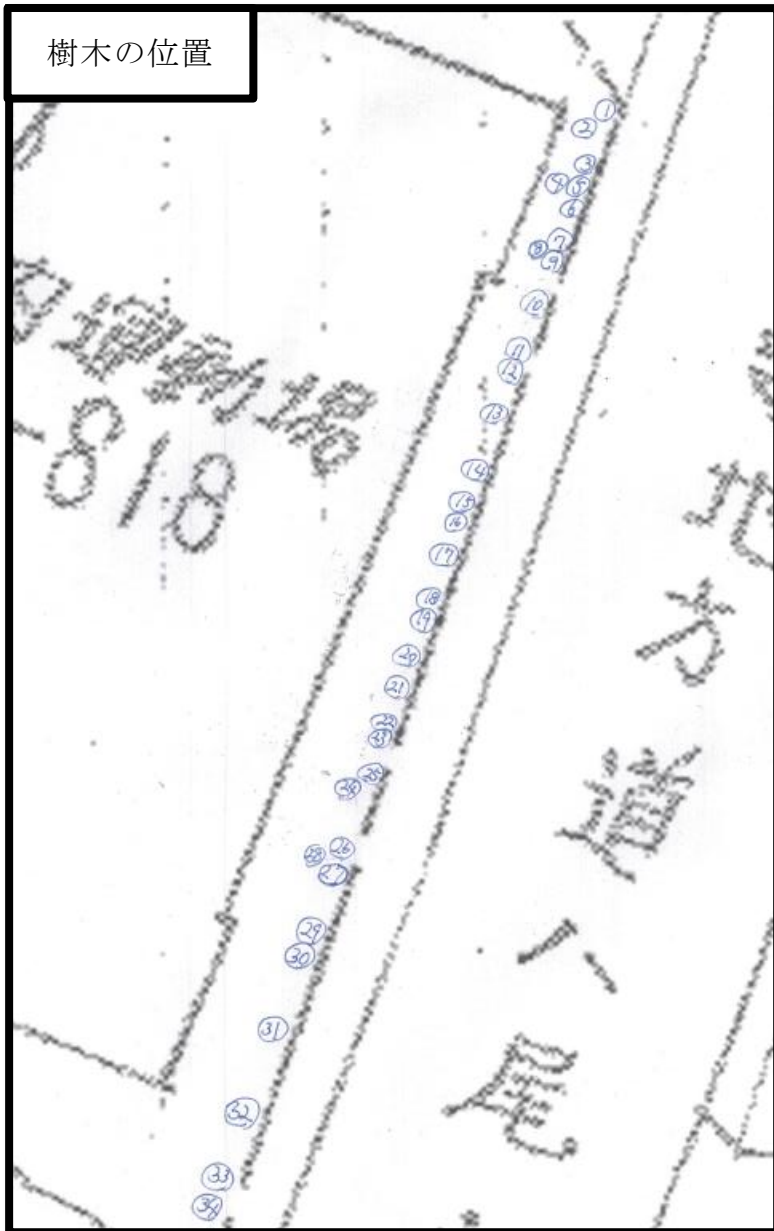

施設の配置図	縮尺	1/1200	学校名	南小学校	調査番号	272151754	町(市)区	(学校)	整理番号	1221
		10 20 30 40 50								~1



樹木は、伐採・伐根まで行うこと。

番号：幹の太さ（mm）

①	560	②	350	③	375	④	340	⑤	360
⑥	370	⑦	550	⑧	410	⑨	475	⑩	600
⑪	370	⑫	470	⑬	650	⑭	680	⑮	370
⑯	660	⑰	640	⑱	420	⑲	500	⑳	700
㉑	630	㉒	330	㉓	350	㉔	500	㉕	350
㉖	350	㉗	400	㉘	410	㉙	450	㉚	480
㉛	1030	㉜	930	㉝	350	㉞	350		