


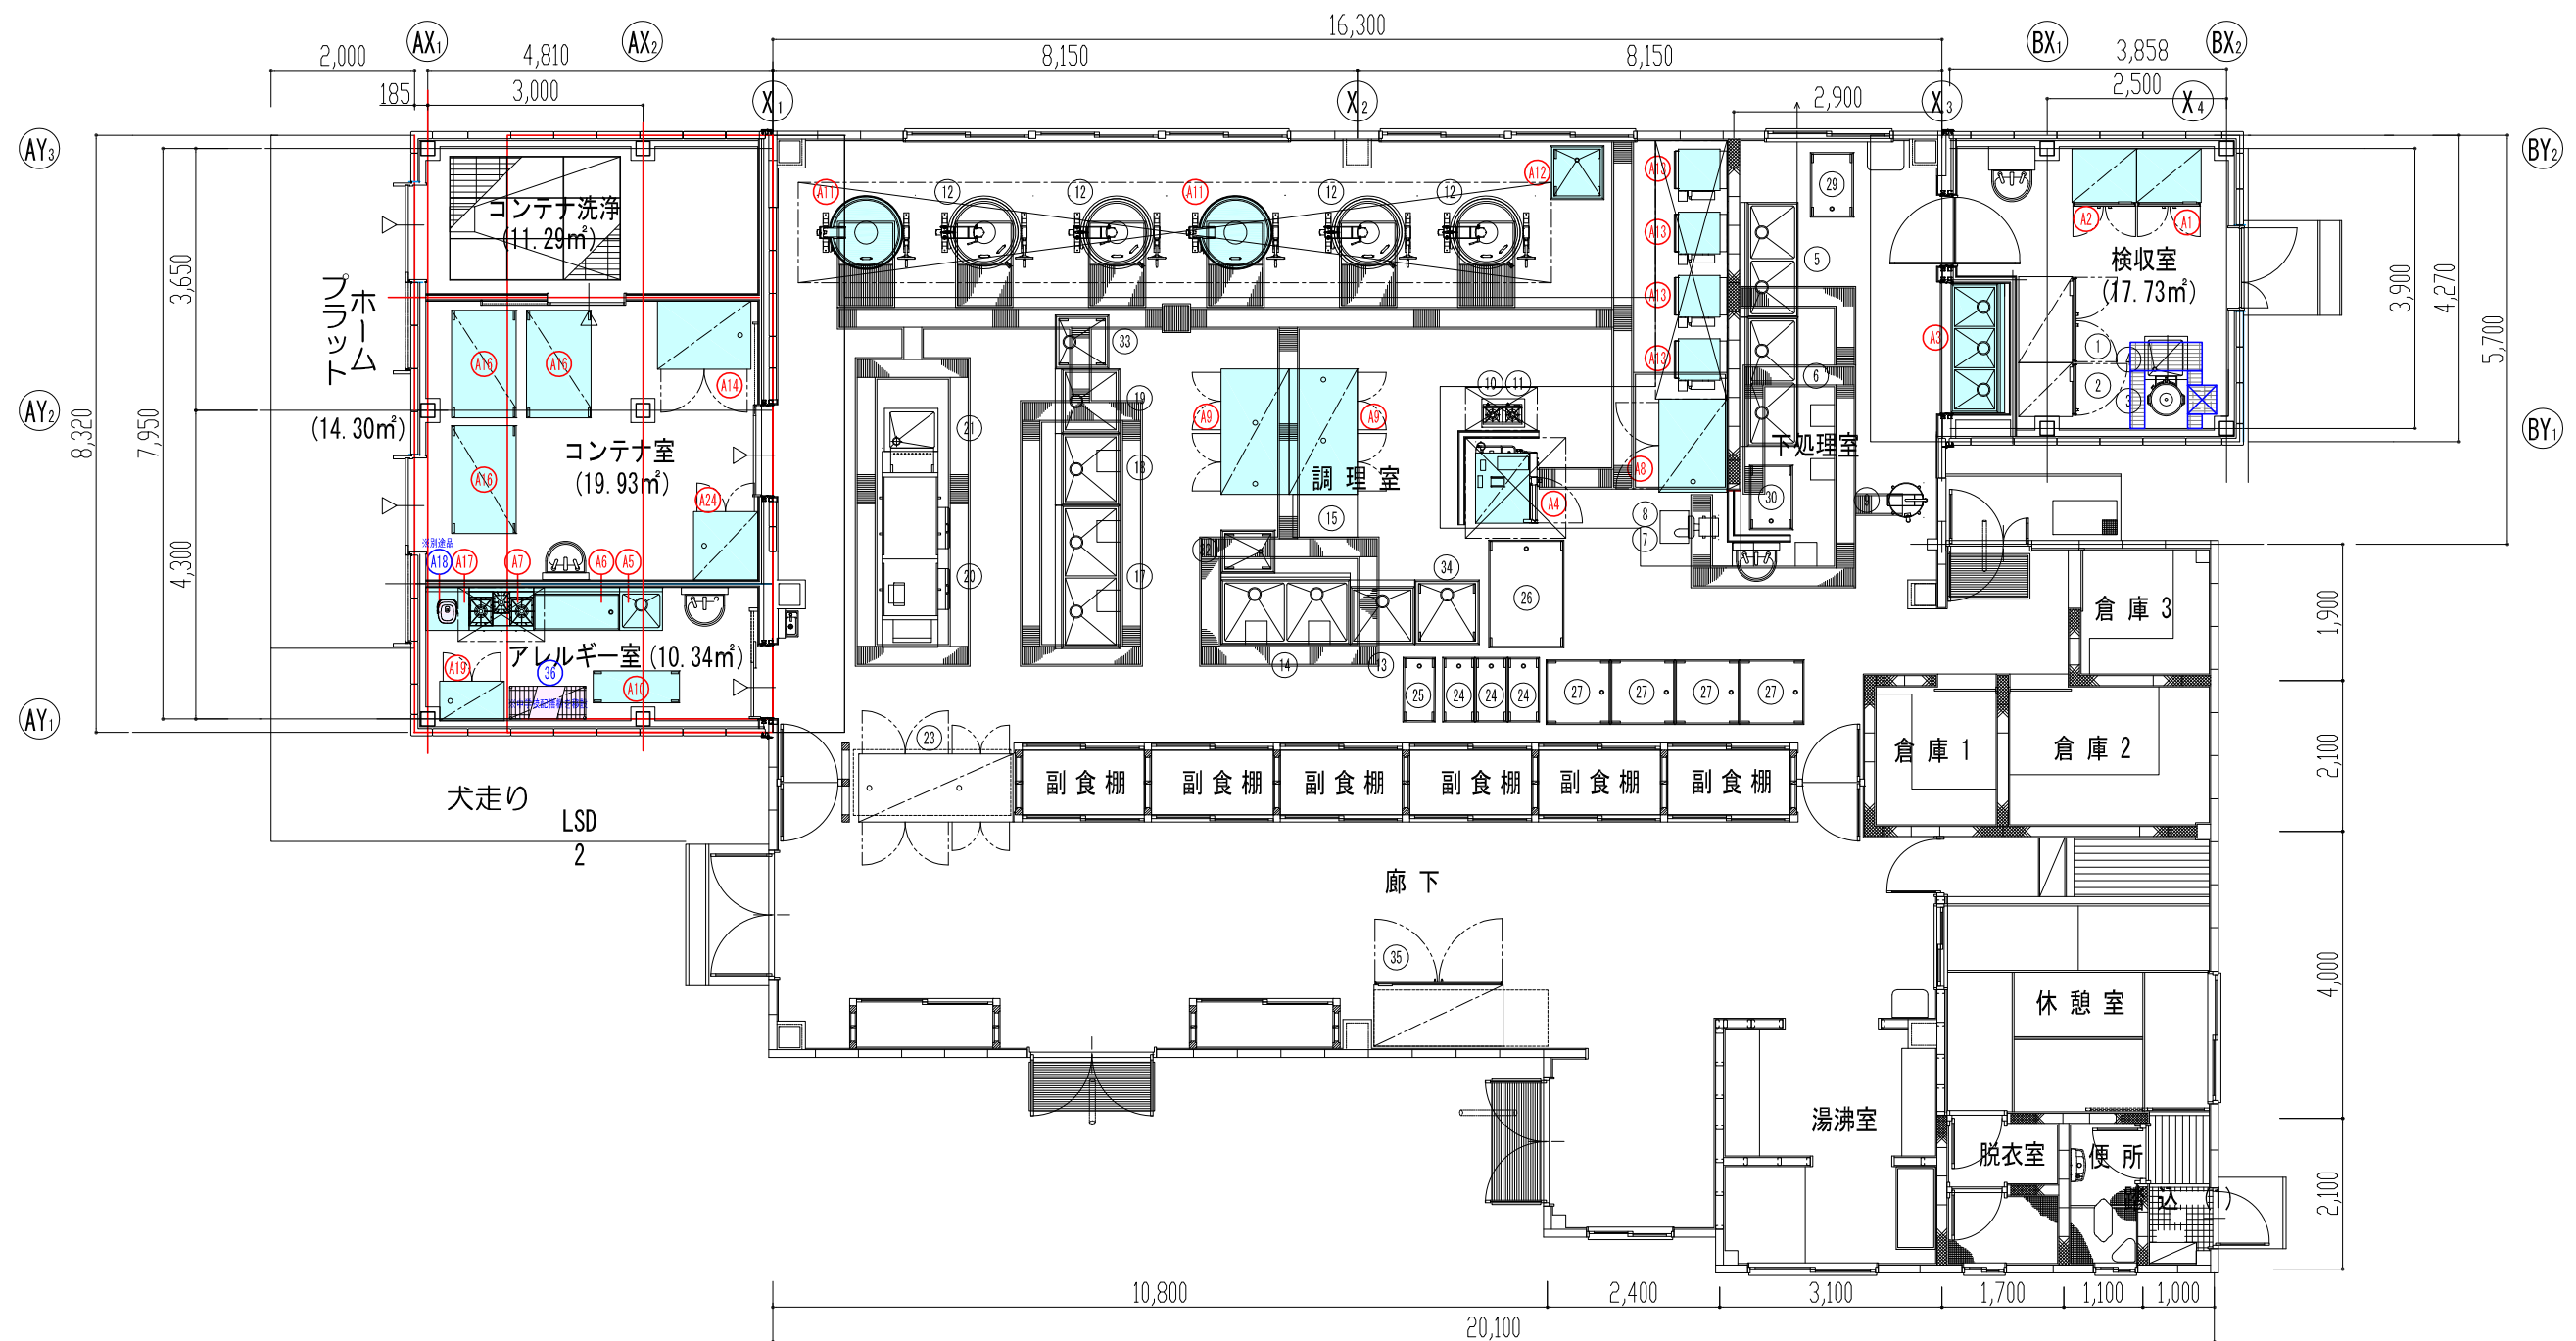

調理場図面（啓明小）