


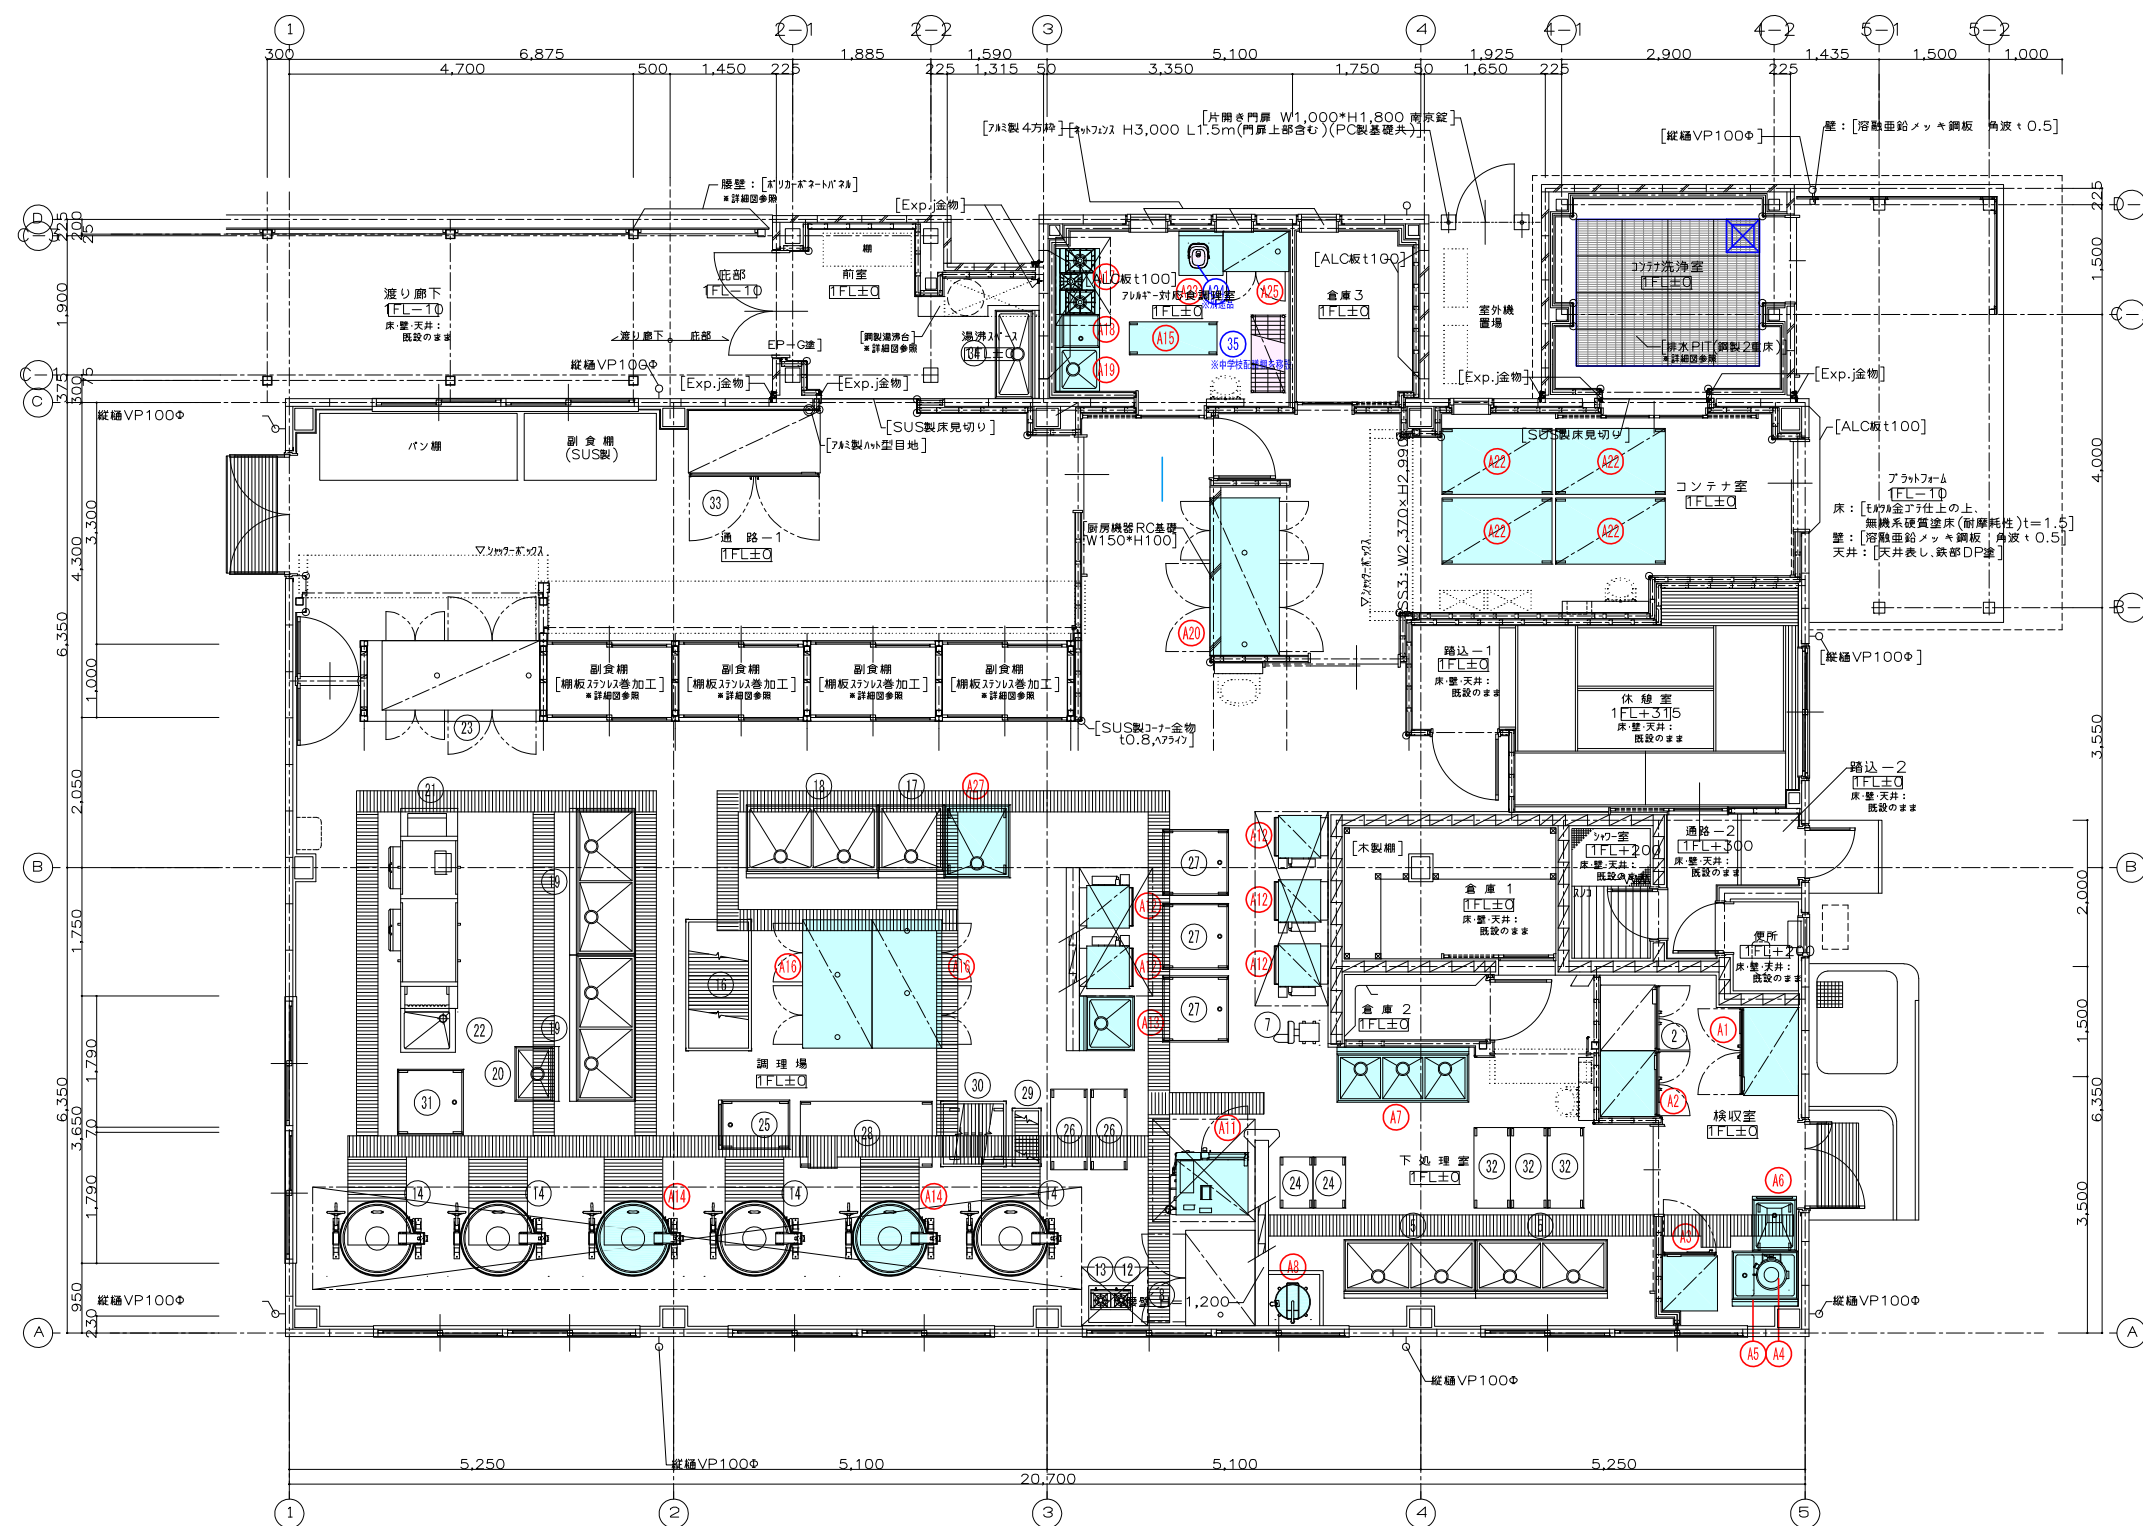

調理場図面（三井小）