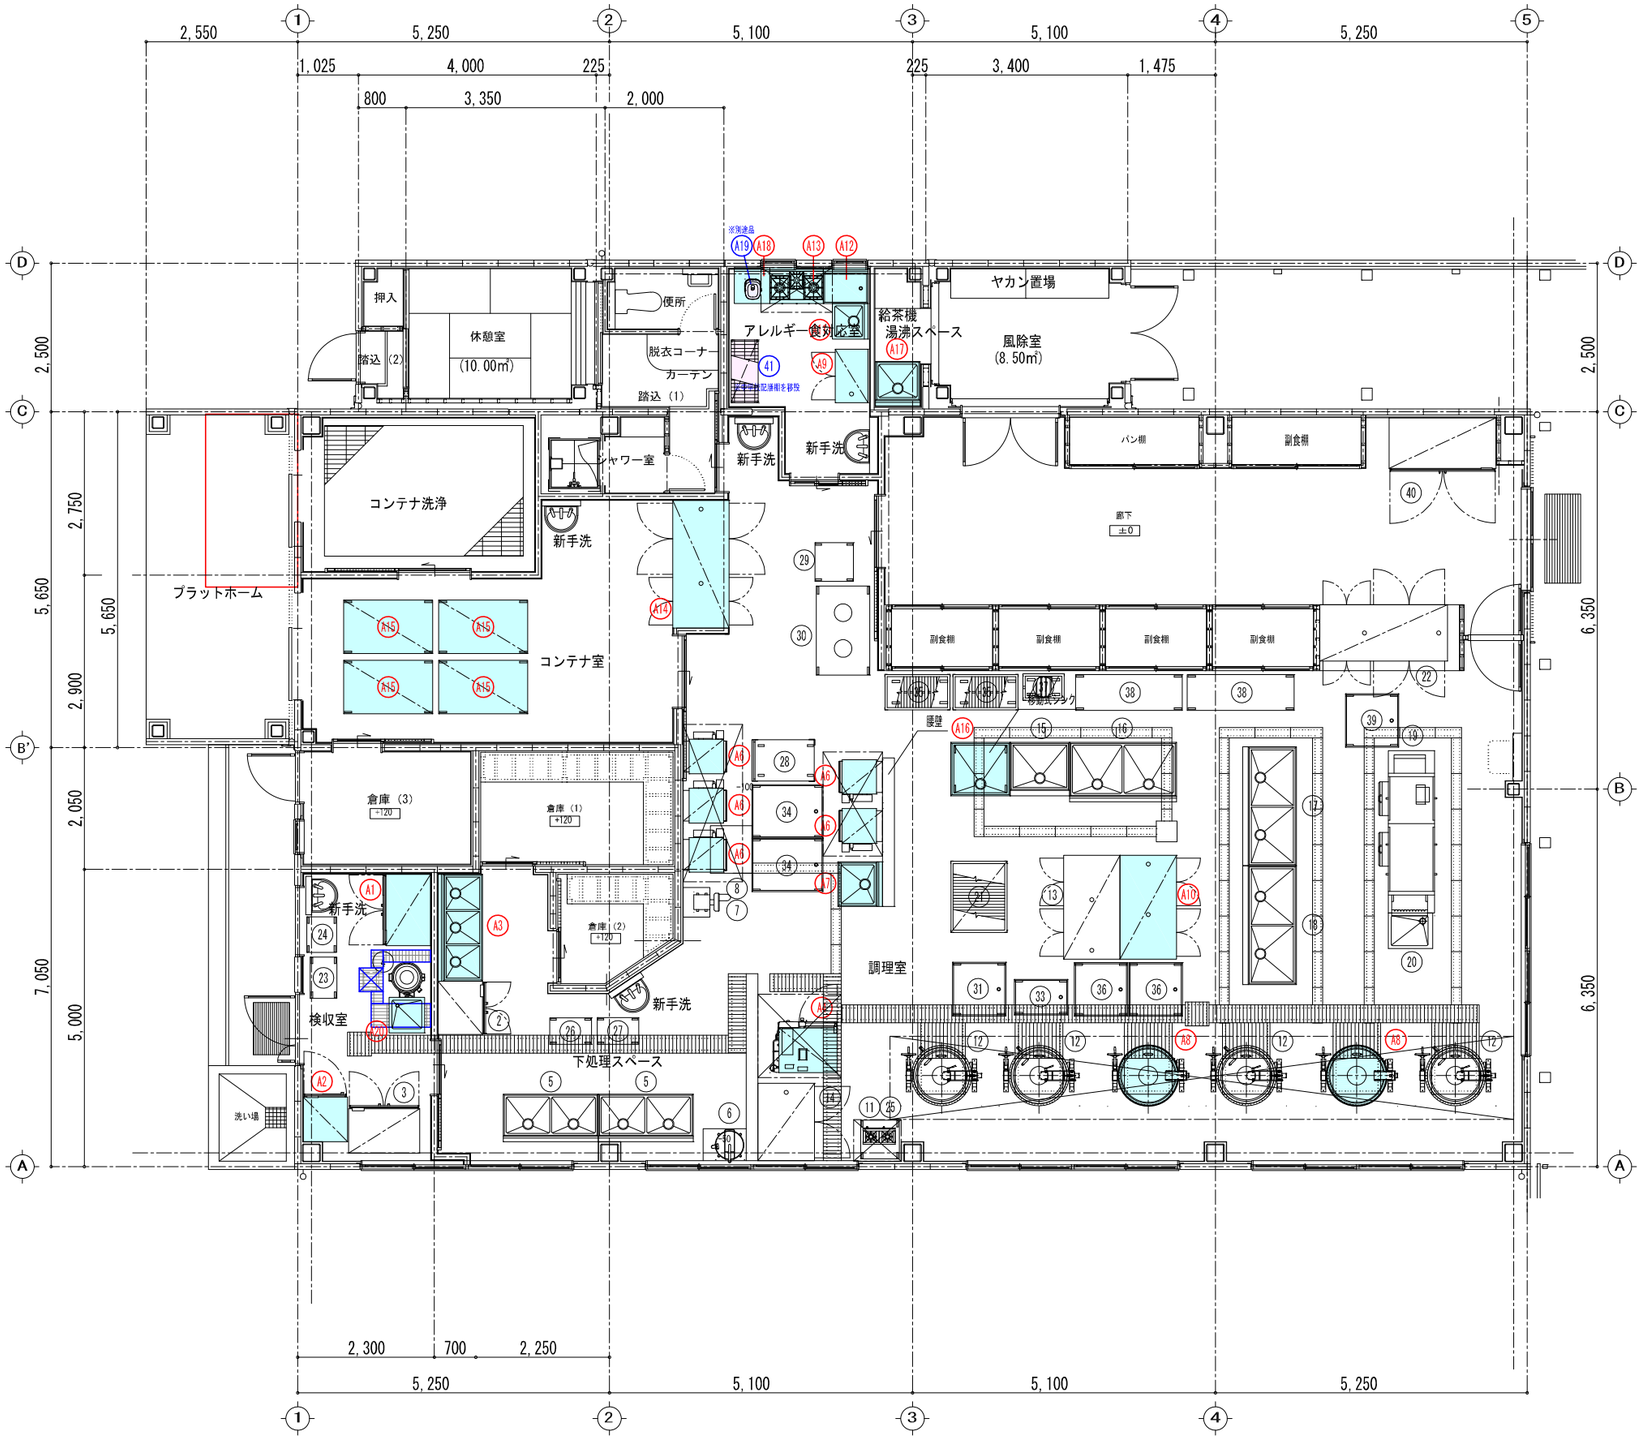
2,550
5,250
5,100
5,100
5,250
1,025
4,000
225
225
3,400
1,475
800
3,350
2,000
2,500
2,750
5,650
2,900
2,050
7,050
5,000
6,350
押入
休憩室
(10.00㎡)
踏込（2）
便所
脱衣コーナー
カーテン
踏込（1）
アレルギー食対応室
給茶機
湯沸スペース
ヤカン置場
風除室
(8.50㎡)
パン棚
副食棚
廊下
土0
シャワー室
新手洗
コンテナ洗浄
プラットホーム
コンテナ室
副食棚
作業台テーブル
腰壁
倉庫（3）
倉庫（1）
倉庫（2）
検収室
下処理スペース
調理室
洗い場
2,300
700
2,250
5,250
5,100
5,100
5,250

調理場図面（桜小）