


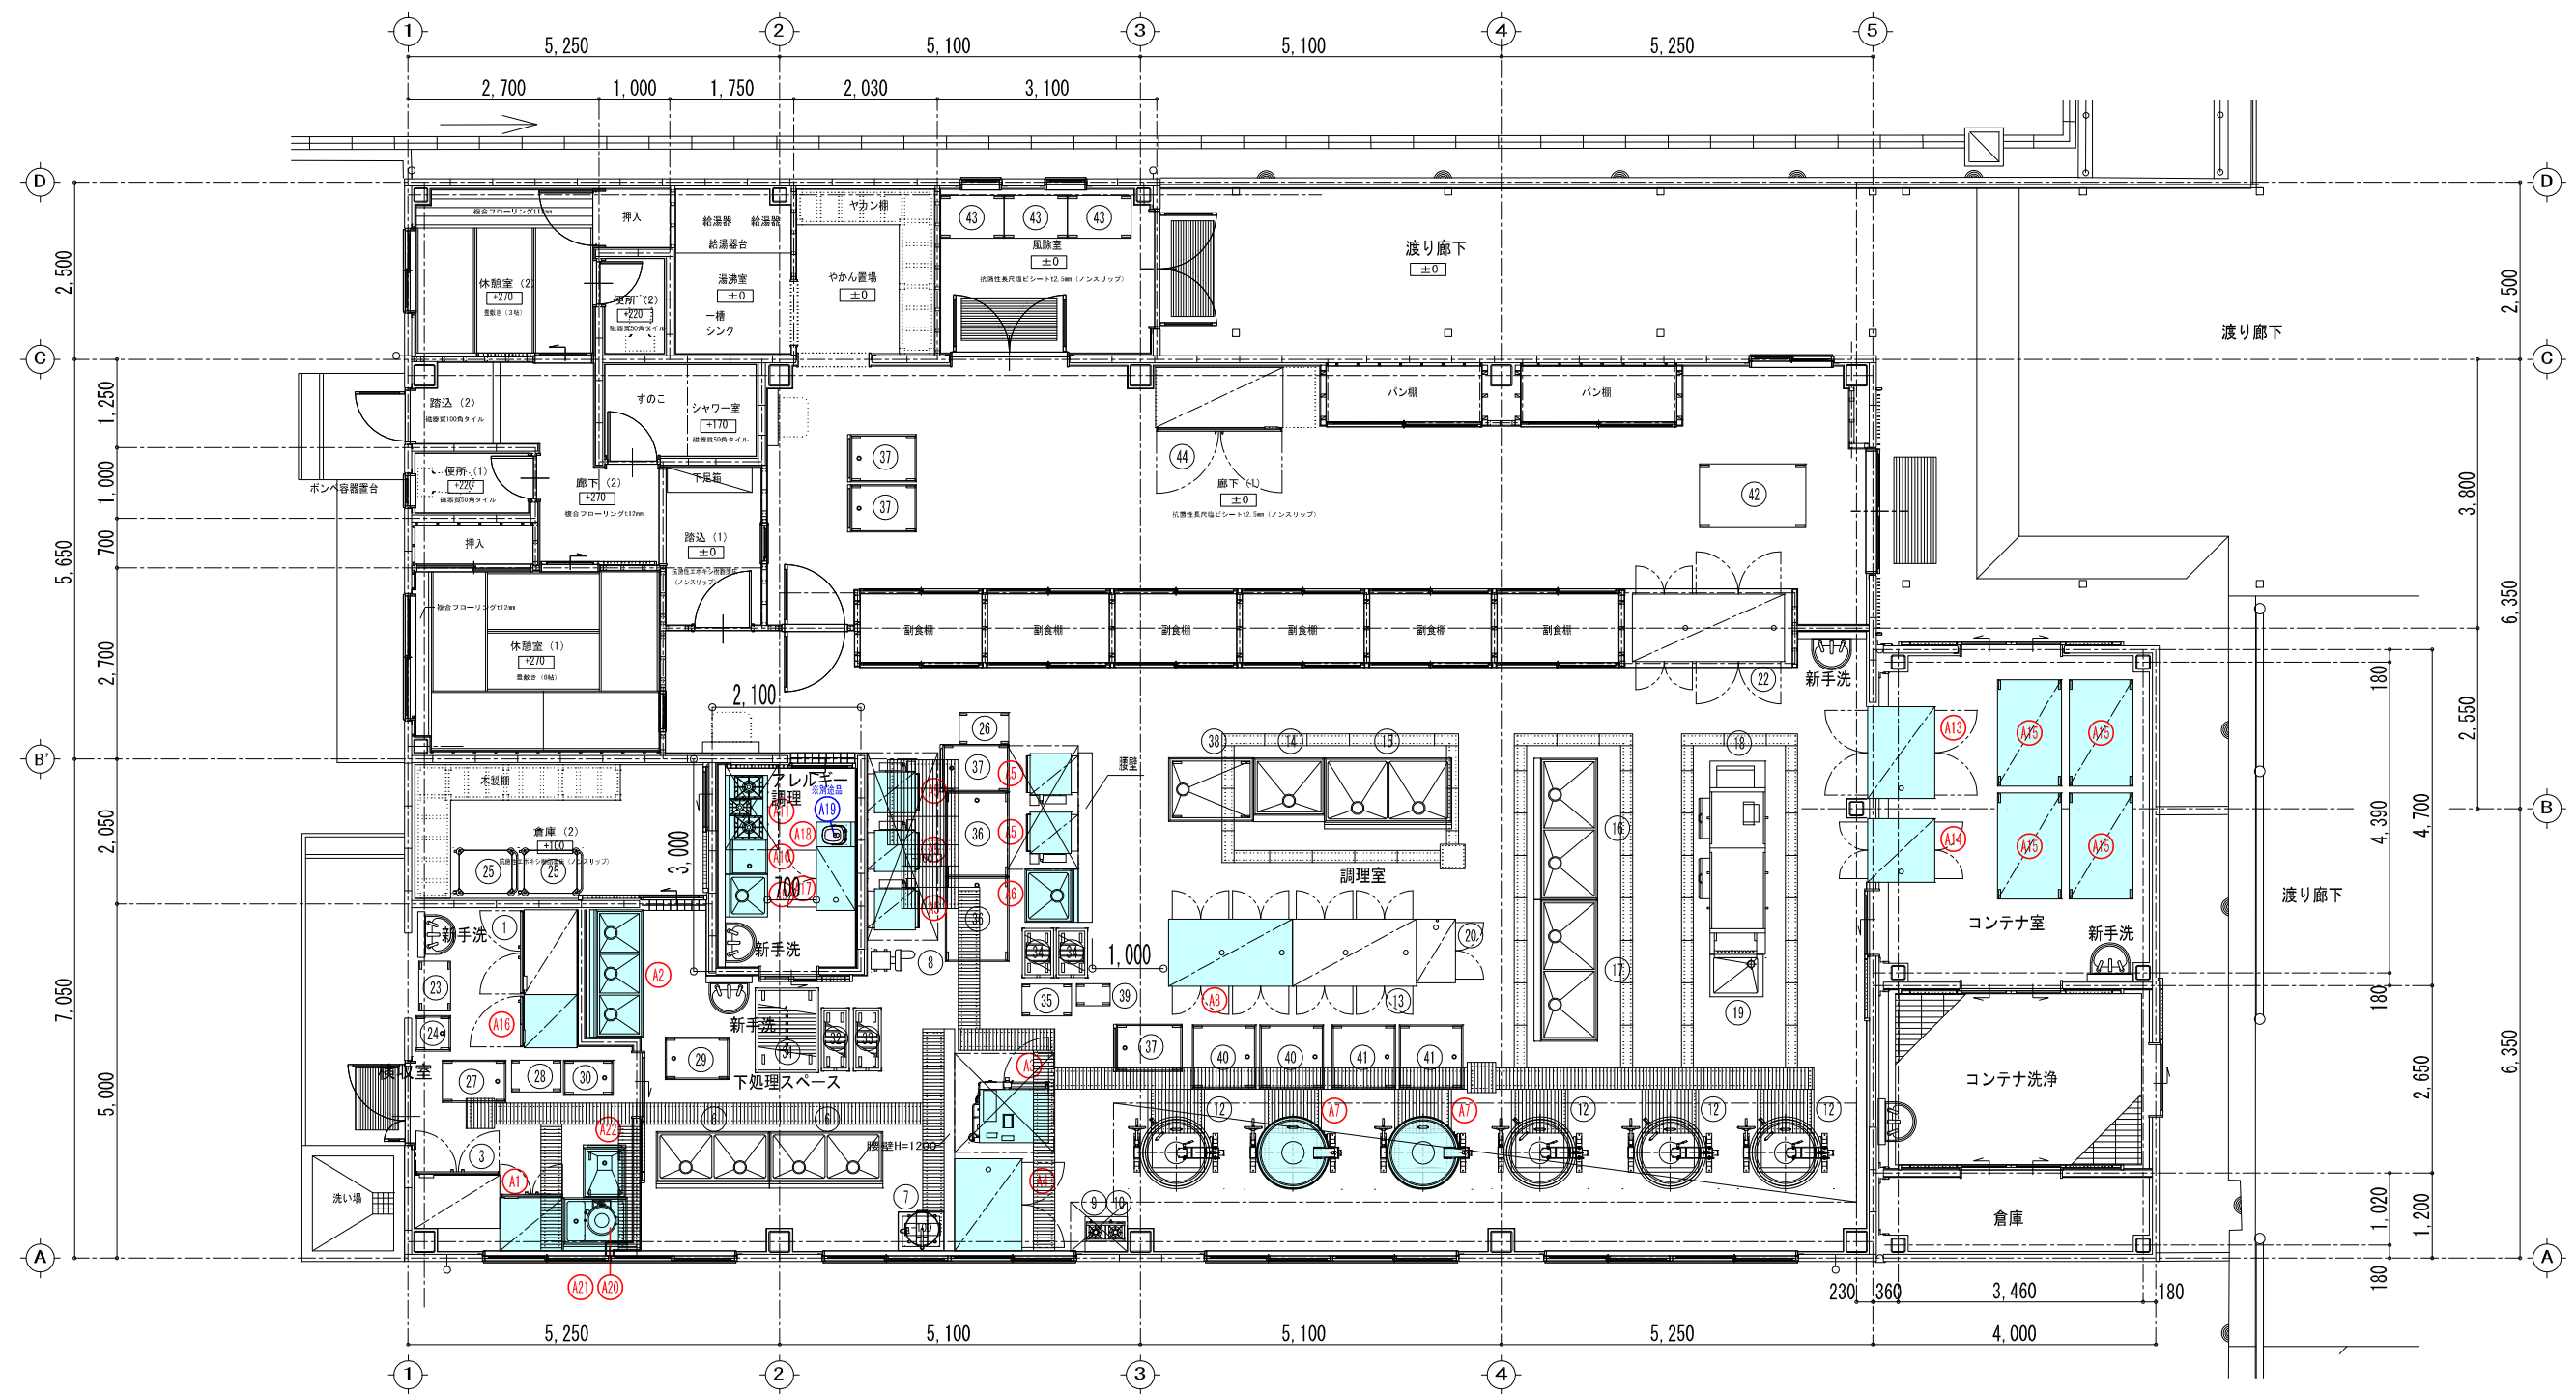

調理場図面（点野小）