



寝屋川市下水道台帳

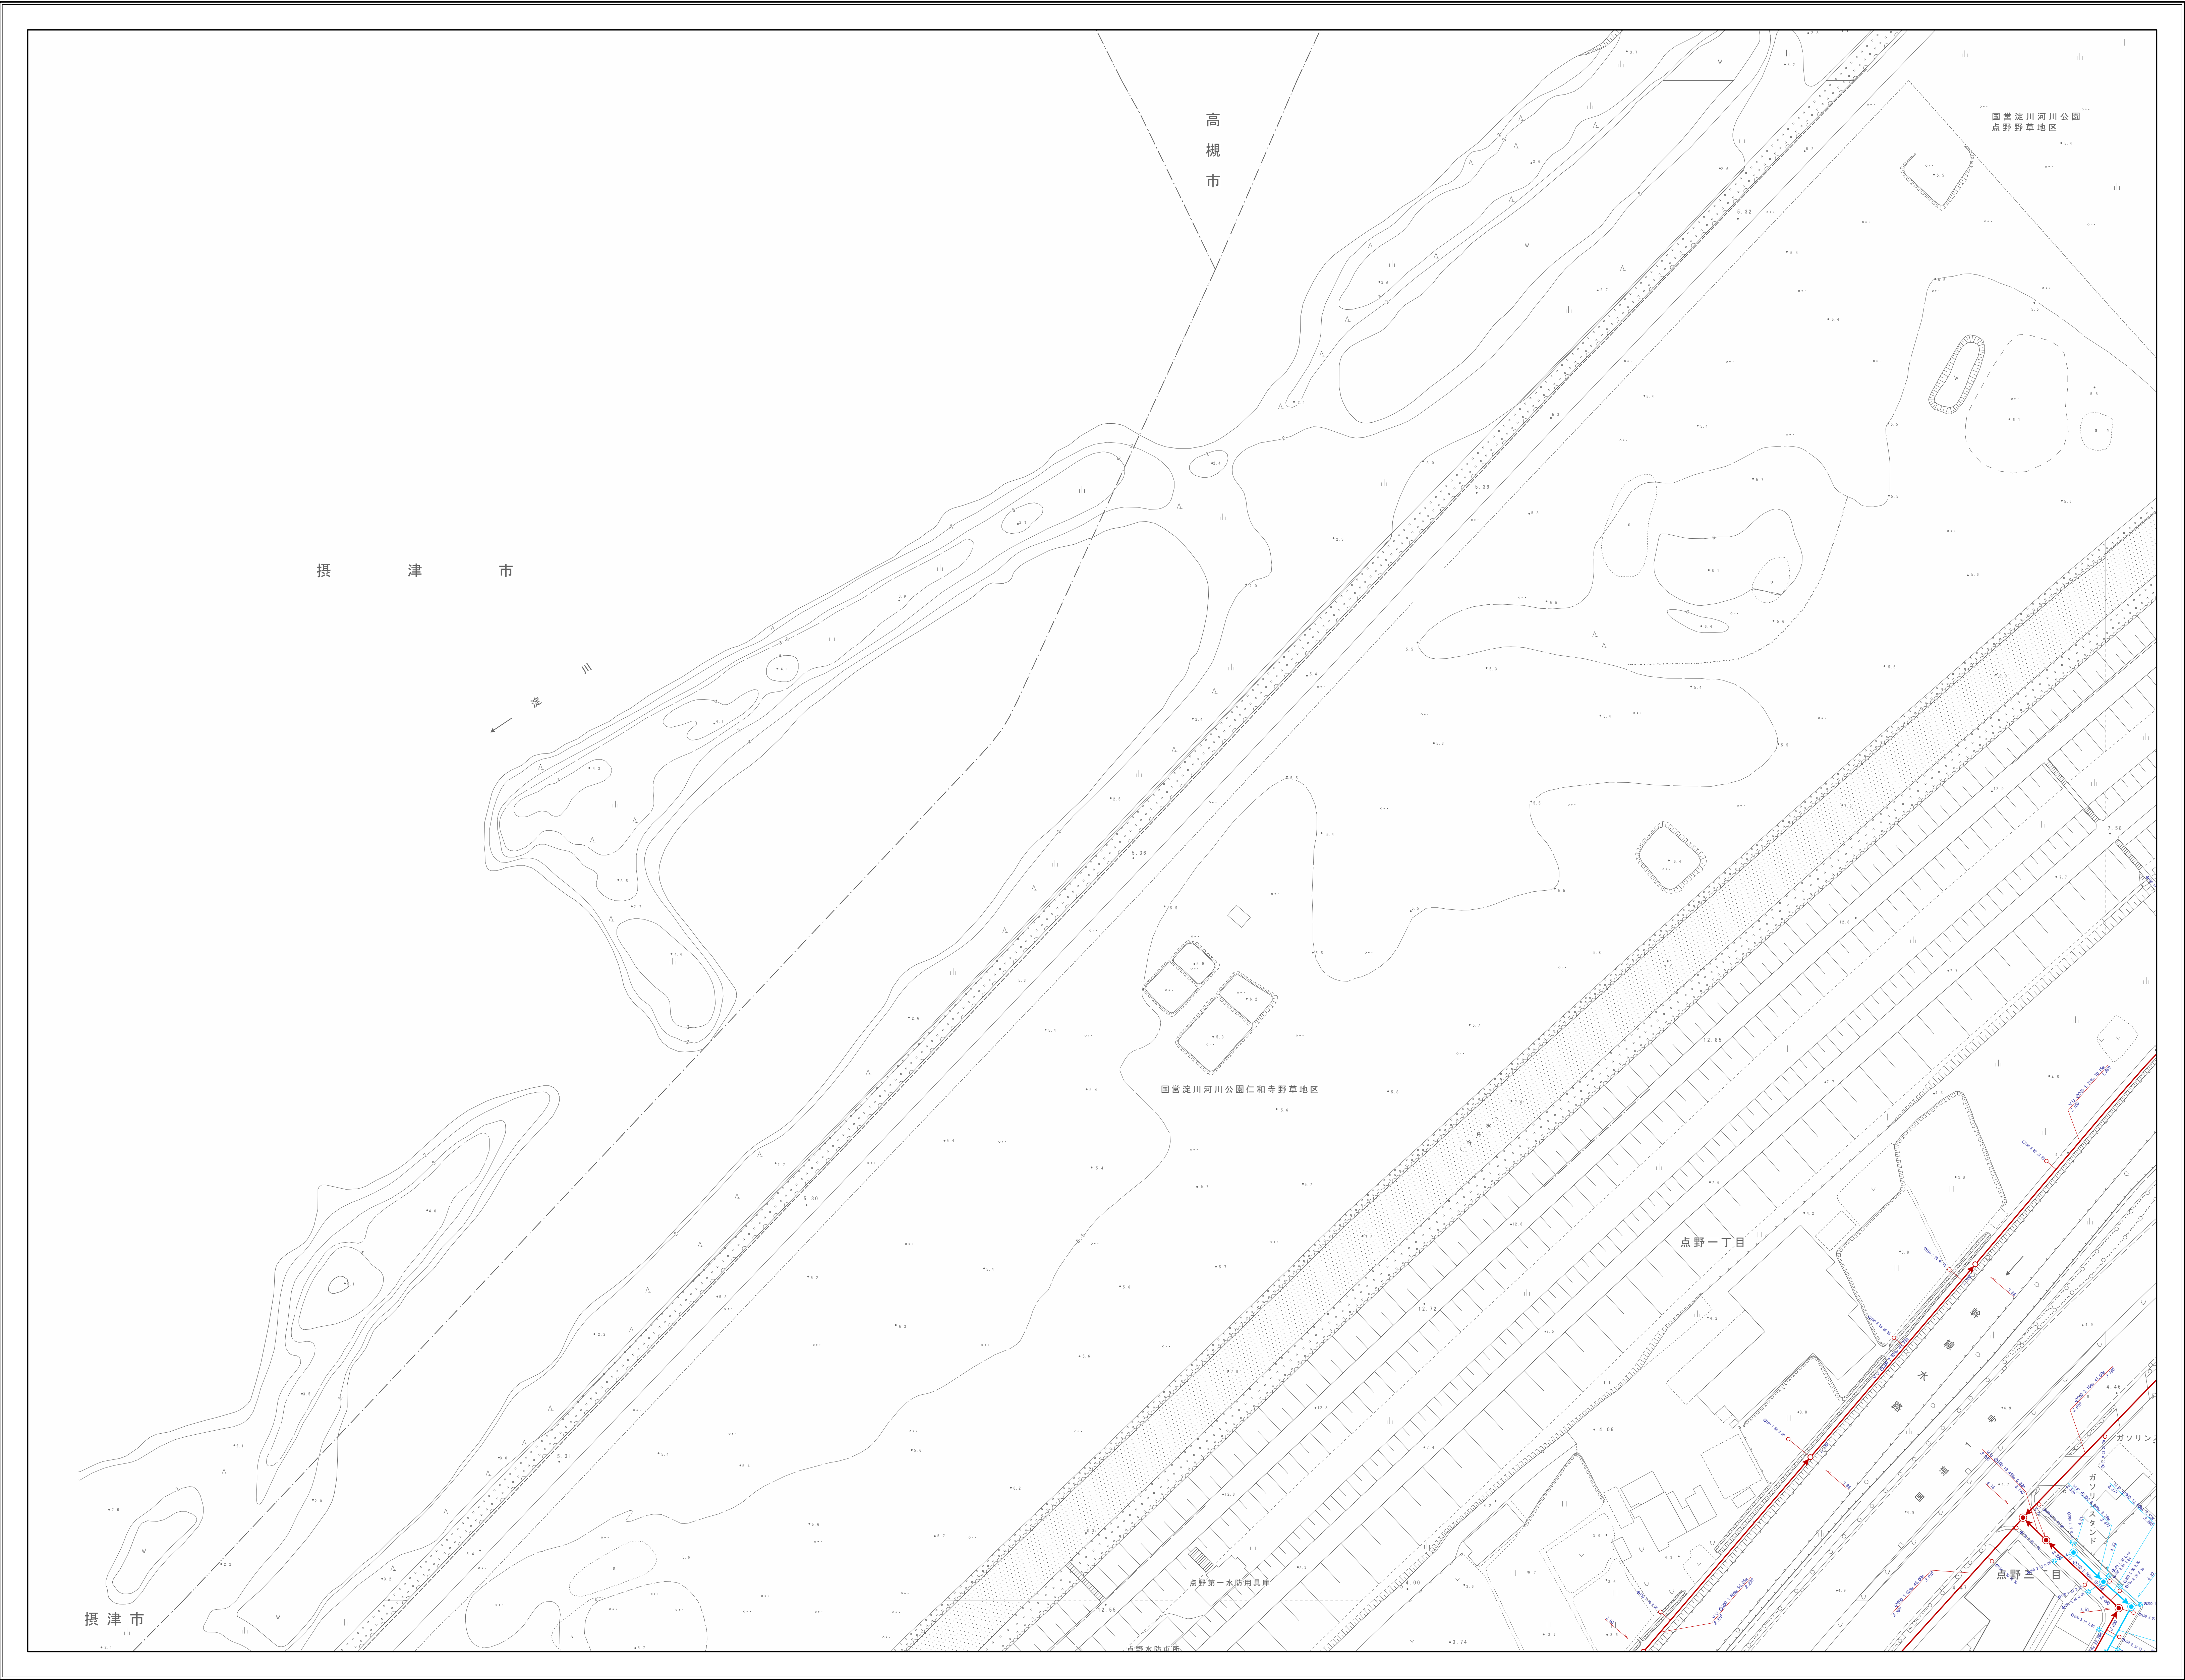

背景は1/500道路現況図を利用

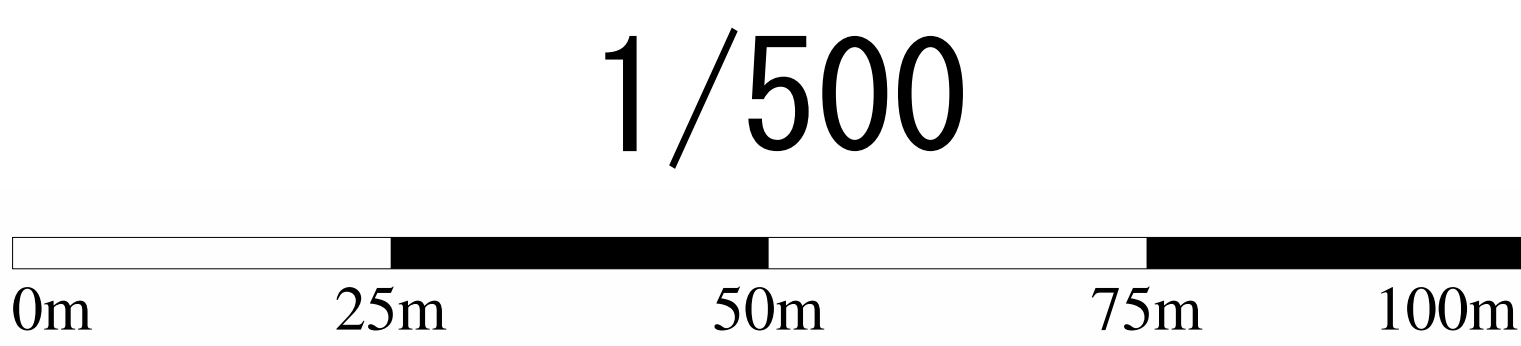

凡

記号

流域幹線

幹線管渠

枝線管渠

汚水

雨水

合流

副管

人

孔

Y号人孔

1号人孔

2号人孔

3号人孔

4号人孔

5号人孔

6号人孔

7号人孔

特1号人孔

特2号人孔

特3号人孔

特4号人孔

矩形人孔

特殊人孔

伏越人孔

φ500特殊人孔

φ600特殊人孔

φ750特殊人孔

会所

例

名称

流域幹線

幹線管渠

枝線管渠

汚水

雨水

合流

副管

O号人孔

橋田人孔

小口人孔

塩ビ30人孔

コンφ45人孔

レジン人孔

マンホールポンプ
O号人孔

マンホールポンプ
1号人孔

マンホールポンプ
2号人孔

マンホールポンプ
3号人孔

マンホールポンプ
4号人孔

マンホールポンプ
特殊人孔

マンホールポンプ
人孔種別不明

ポンプ場

吐け口

キャップ止め

吐け口

ダミー人孔

不明

雨水施設

樋門

調節池

ます

汚水樹

道路雨水樹

キャップ止

雨水樹

ポンプ

不明

人孔属性

地盤高
111.110

管渠属性

管断面 勾配
管種 ↓ 管径 ↓ 区間距離
VU Q200 0.48% 20.75m
上流管底高 4.230 下流管底高 4.220

管断面 勾配
管種 ↓ 管径 ↓ 区間距離
VU Q200 0.48% 20.75m
上流管底高 4.230 下流管底高 4.220

取付管属性

管断面 取付管延長
管径 ↓ 管径 ↓ 上流側人孔からの距離
VU Q100 4.29 10.94