


寝屋川市下水道台帳

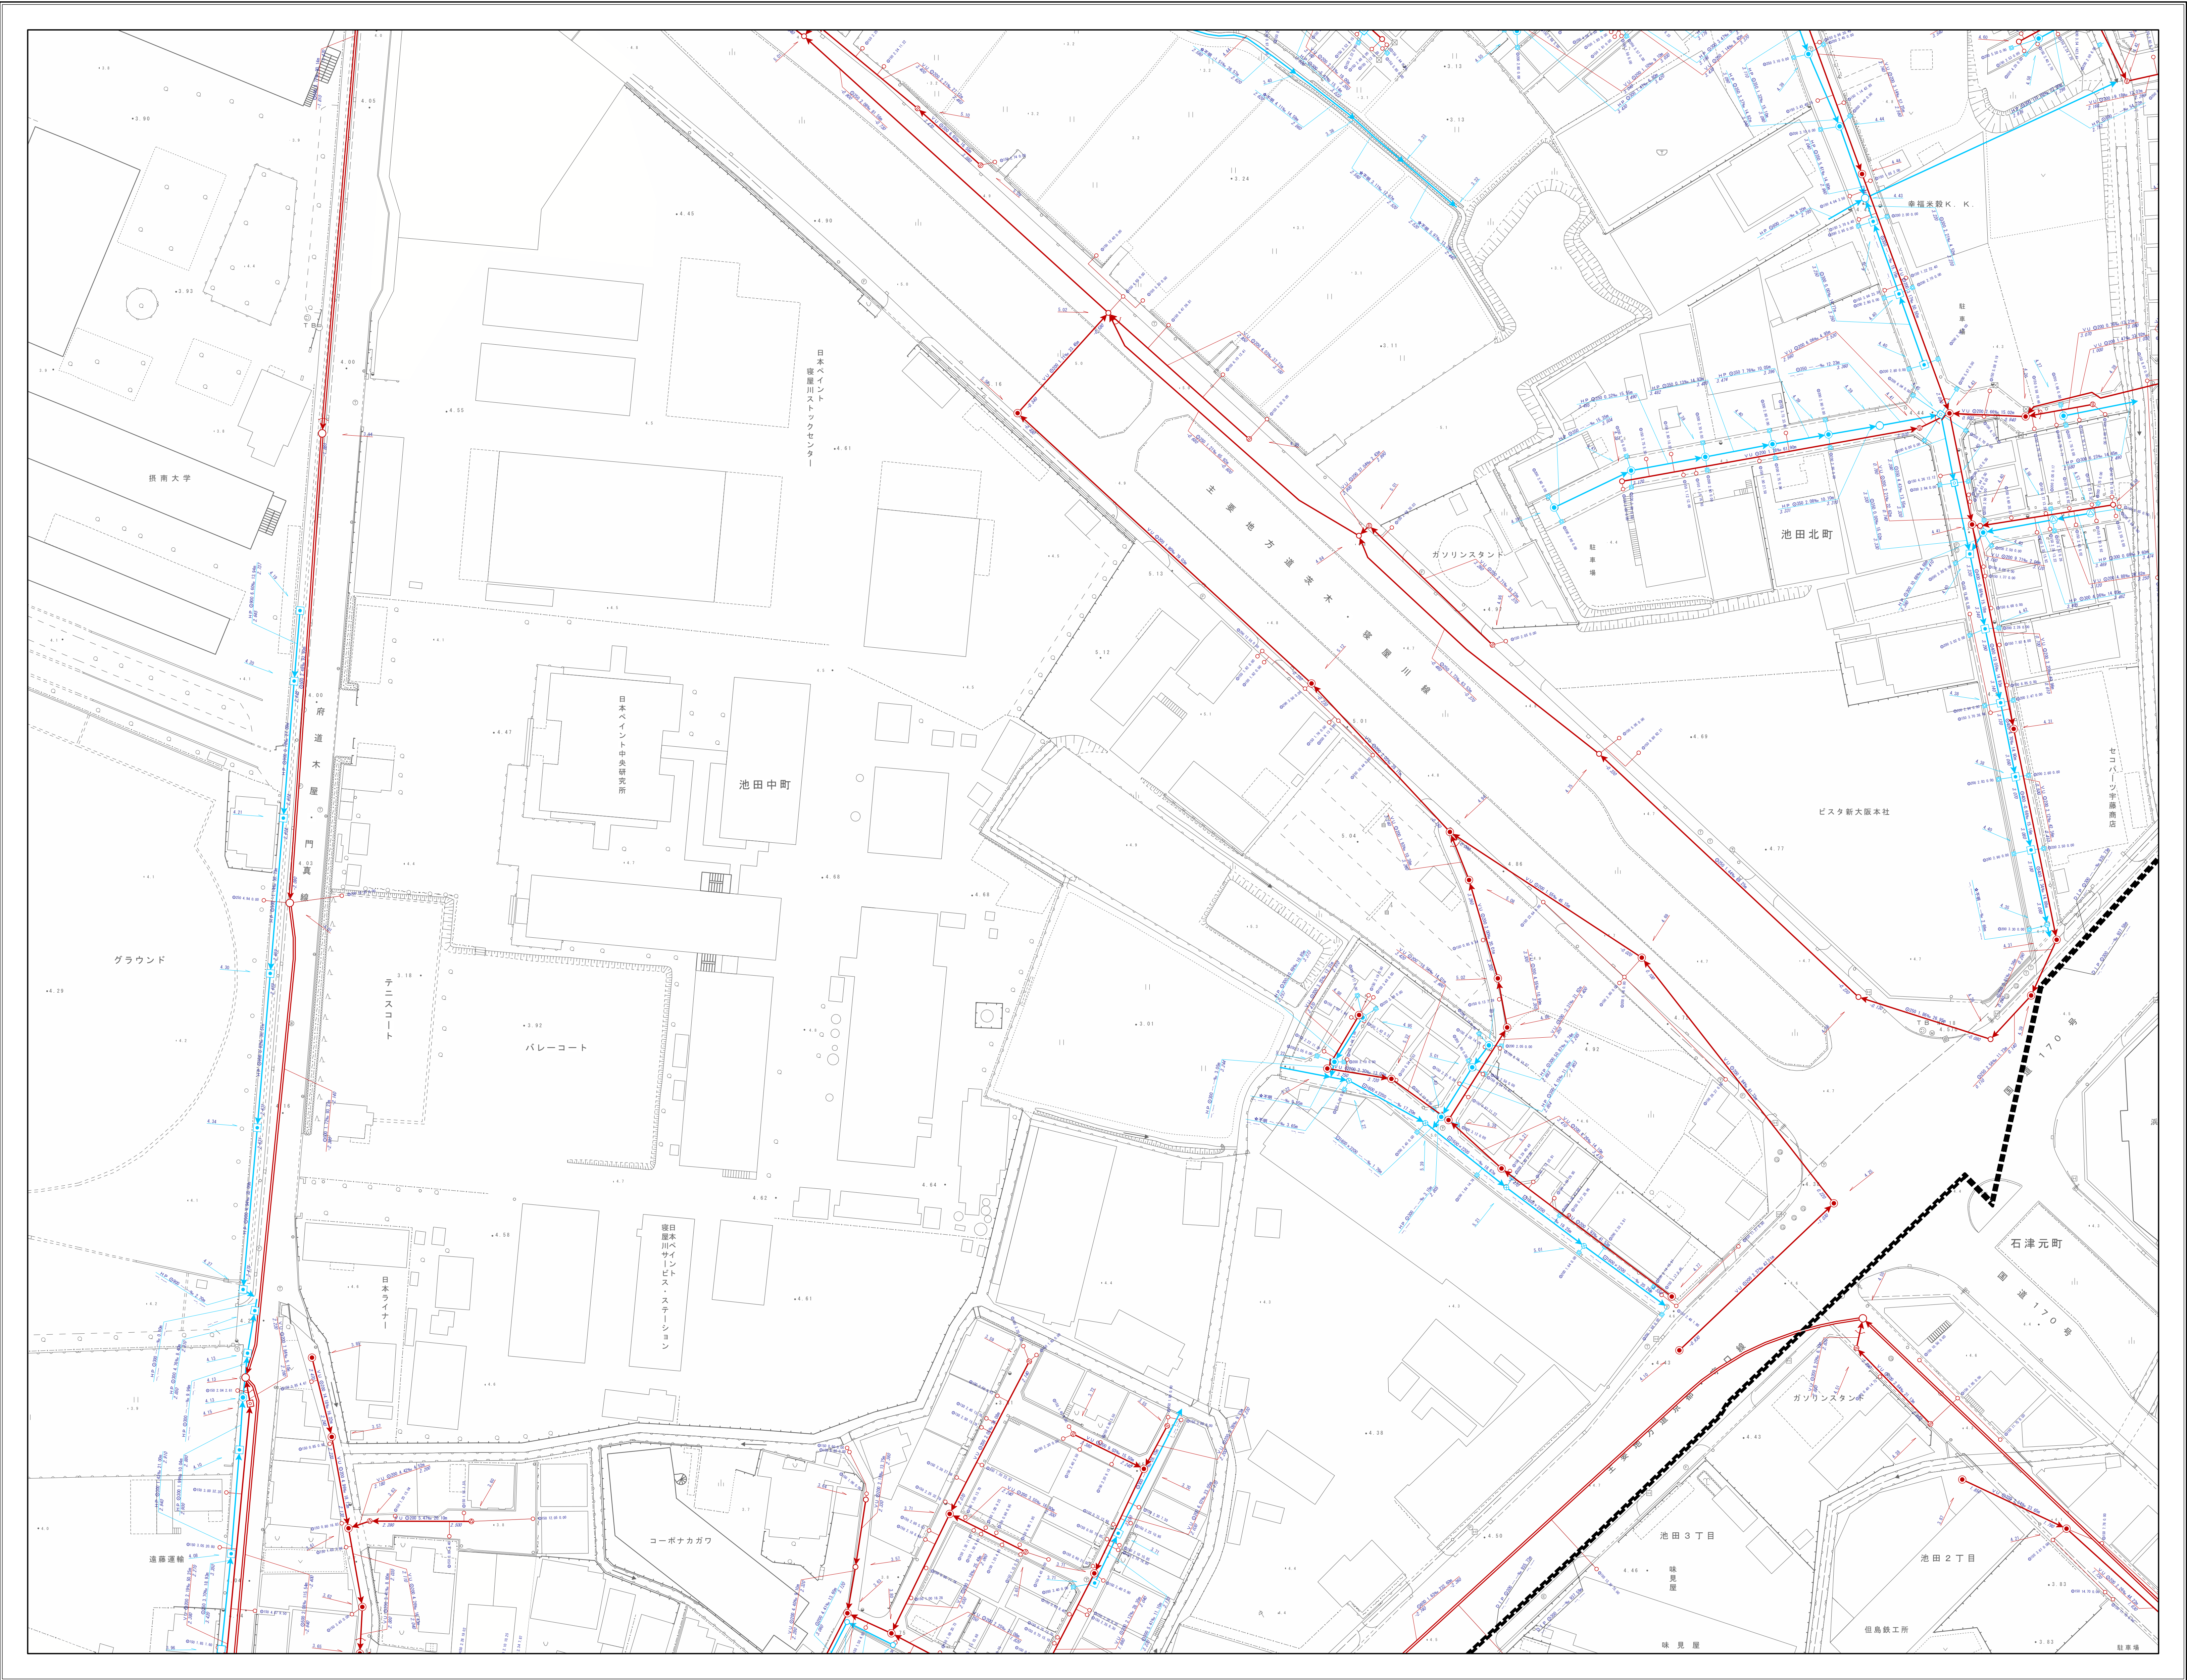

背景は1/500道路現況図を利用



凡 例	
記 号	名 称
	流域幹線
	幹線管渠
	枝線管渠
	汚水
	雨水
	合流
	副管
人 孔	
 Y号人孔	 0号人孔
 1号人孔	 橋田人孔
 2号人孔	 小口人孔
 3号人孔	 塩ビ30人孔
 4号人孔	 コンφ45人孔
 5号人孔	 レジン人孔
 6号人孔	 マンホールポンプ 0号人孔
 7号人孔	 マンホールポンプ 1号人孔
 特1号人孔	 マンホールポンプ 2号人孔
 特2号人孔	 マンホールポンプ 3号人孔
 特3号人孔	 マンホールポンプ 4号人孔
 特4号人孔	 マンホールポンプ 特殊人孔
 矩形人孔	 マンホールポンプ 人孔種別不明
 特殊人孔	 ポンプ場
 伏越人孔	 吐け口
 φ500特殊人孔	 キャップ止め
 φ600特殊人孔	 吐け口
 φ750特殊人孔	 ダミー人孔
 会所	 不明
雨 水 施 設	
 樋門	 調節池
ま す	
 汚水樹	 雨水樹
 道路雨水樹	 ポンプ
 キャップ止	 不明
人 孔 属 性	
	地盤高 111.110
管 渠 属 性	
管断面 勾配 管種 ↓管径 ↓ 区間距離 VU Q200 0.48% 20.75m	管断面 勾配 管種 ↓管径 ↓ 区間距離 VU Q200 0.48% 20.75m
上流管底高	下流管底高
	
取 付 管 属 性	
管断面 取付管延長 管径 100 4.29 10.94	上流側人孔からの距離