


寝屋川市下水道台帳

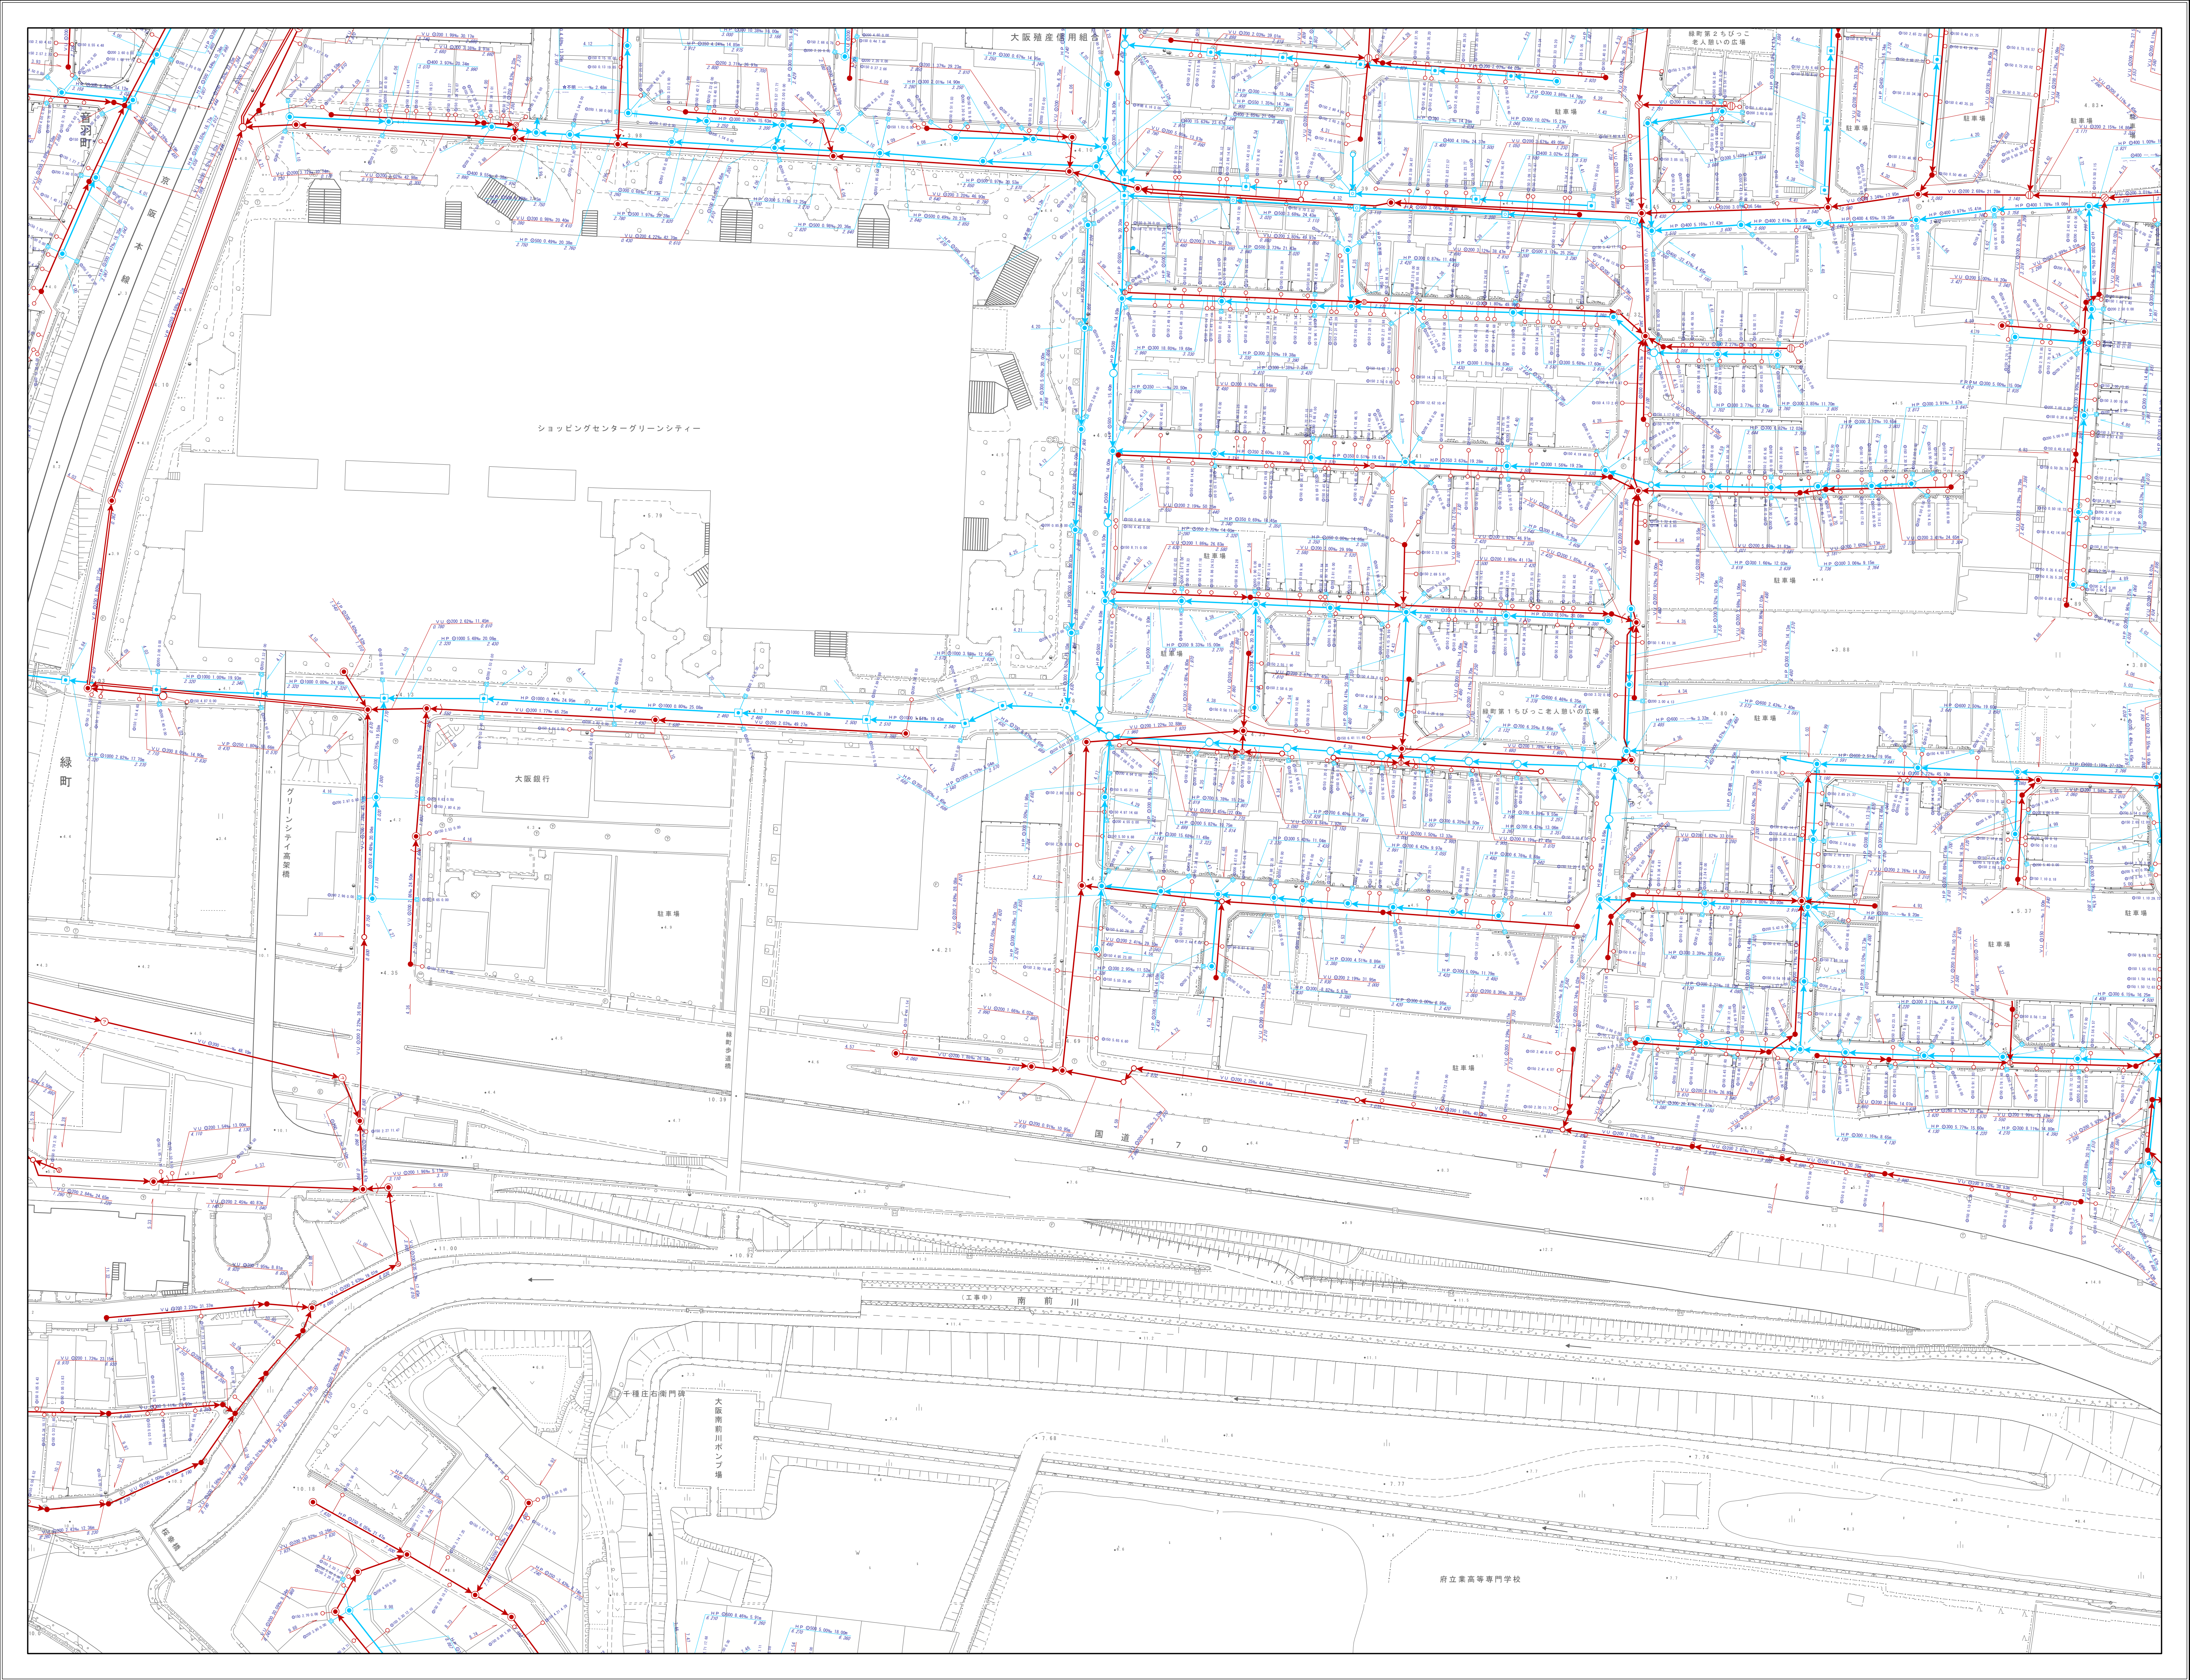

| 凡 記 号   |          | 例 名 称   |                    |
|---|----------|---|--------------------|
|    |          | 流域幹線  |                    |
|    |          | 幹線管渠  |                    |
|    |          | 枝線管渠  |                    |
|    |          | 汚水  |                    |
|    |          | 雨水  |                    |
|    |          | 合流  |                    |
|    |          | 副管  |                    |
| 人 孔   |          |   |                    |
|    | Y号人孔     |    | 0号人孔               |
|    | 1号人孔     |    | 橋田人孔               |
|    | 2号人孔     |    | 小口人孔               |
|    | 3号人孔     |    | 塩ビ30人孔             |
|   | 4号人孔     |   | コンφ45人孔            |
|    | 5号人孔     |  | レジン人孔              |
|    | 6号人孔     |  | マンホールポンプ<br>0号人孔   |
|    | 7号人孔     |  | マンホールポンプ<br>1号人孔   |
|    | 特1号人孔    |  | マンホールポンプ<br>2号人孔   |
|    | 特2号人孔    |  | マンホールポンプ<br>3号人孔   |
|    | 特3号人孔    |  | マンホールポンプ<br>4号人孔   |
|    | 特4号人孔    |  | マンホールポンプ<br>特殊人孔   |
|    | 矩形人孔     |  | マンホールポンプ<br>人孔種別不明 |
|    | 特殊人孔     |  | ポンプ場               |
|    | 伏越人孔     |  | 吐け口                |
|    | φ500特殊人孔 |  | キャップ止め             |
|    | φ600特殊人孔 |  | 吐け口                |
|    | φ750特殊人孔 |  | ダミー人孔              |
|    | 会所       |  | 不明                 |
| 雨 水 施 設   |          |   |                    |
|    | 樋門       |  | 調節池                |
| ま す   |          |   |                    |
|    | 汚水樹      |  | 雨水樹                |
|    | 道路雨水樹    |  | ポンプ                |
|    | キャップ止    |  | 不明                 |
| 人 孔 属 性   |          |   |                    |
|    |          | 地盤高<br>111.110  |                    |
| 管 渠 属 性   |          |   |                    |
| <div>管断面 勾配<br/>管種 ↓ 管径 ↓ 区間距離<br/>VU φ200 0.48% 20.75m</div> <div>管断面 勾配<br/>管種 ↓ 管径 ↓ 区間距離<br/>VU φ200 0.48% 20.75m</div> <div>上流管底高 4.230 下流管底高 4.220</div> <div>上流管底高 4.230 下流管底高 4.220</div> |          |   |                    |
| 取 付 管 属 性   |          |   |                    |
| <div>管断面 取付管延長<br/>管径 ↓ 100 4.29 10.94</div> <div>管径 上流側人孔からの距離</div>   |          |   |                    |

背景は1/500道路現況図を利用

1/500

