


寝屋川市下水道台帳

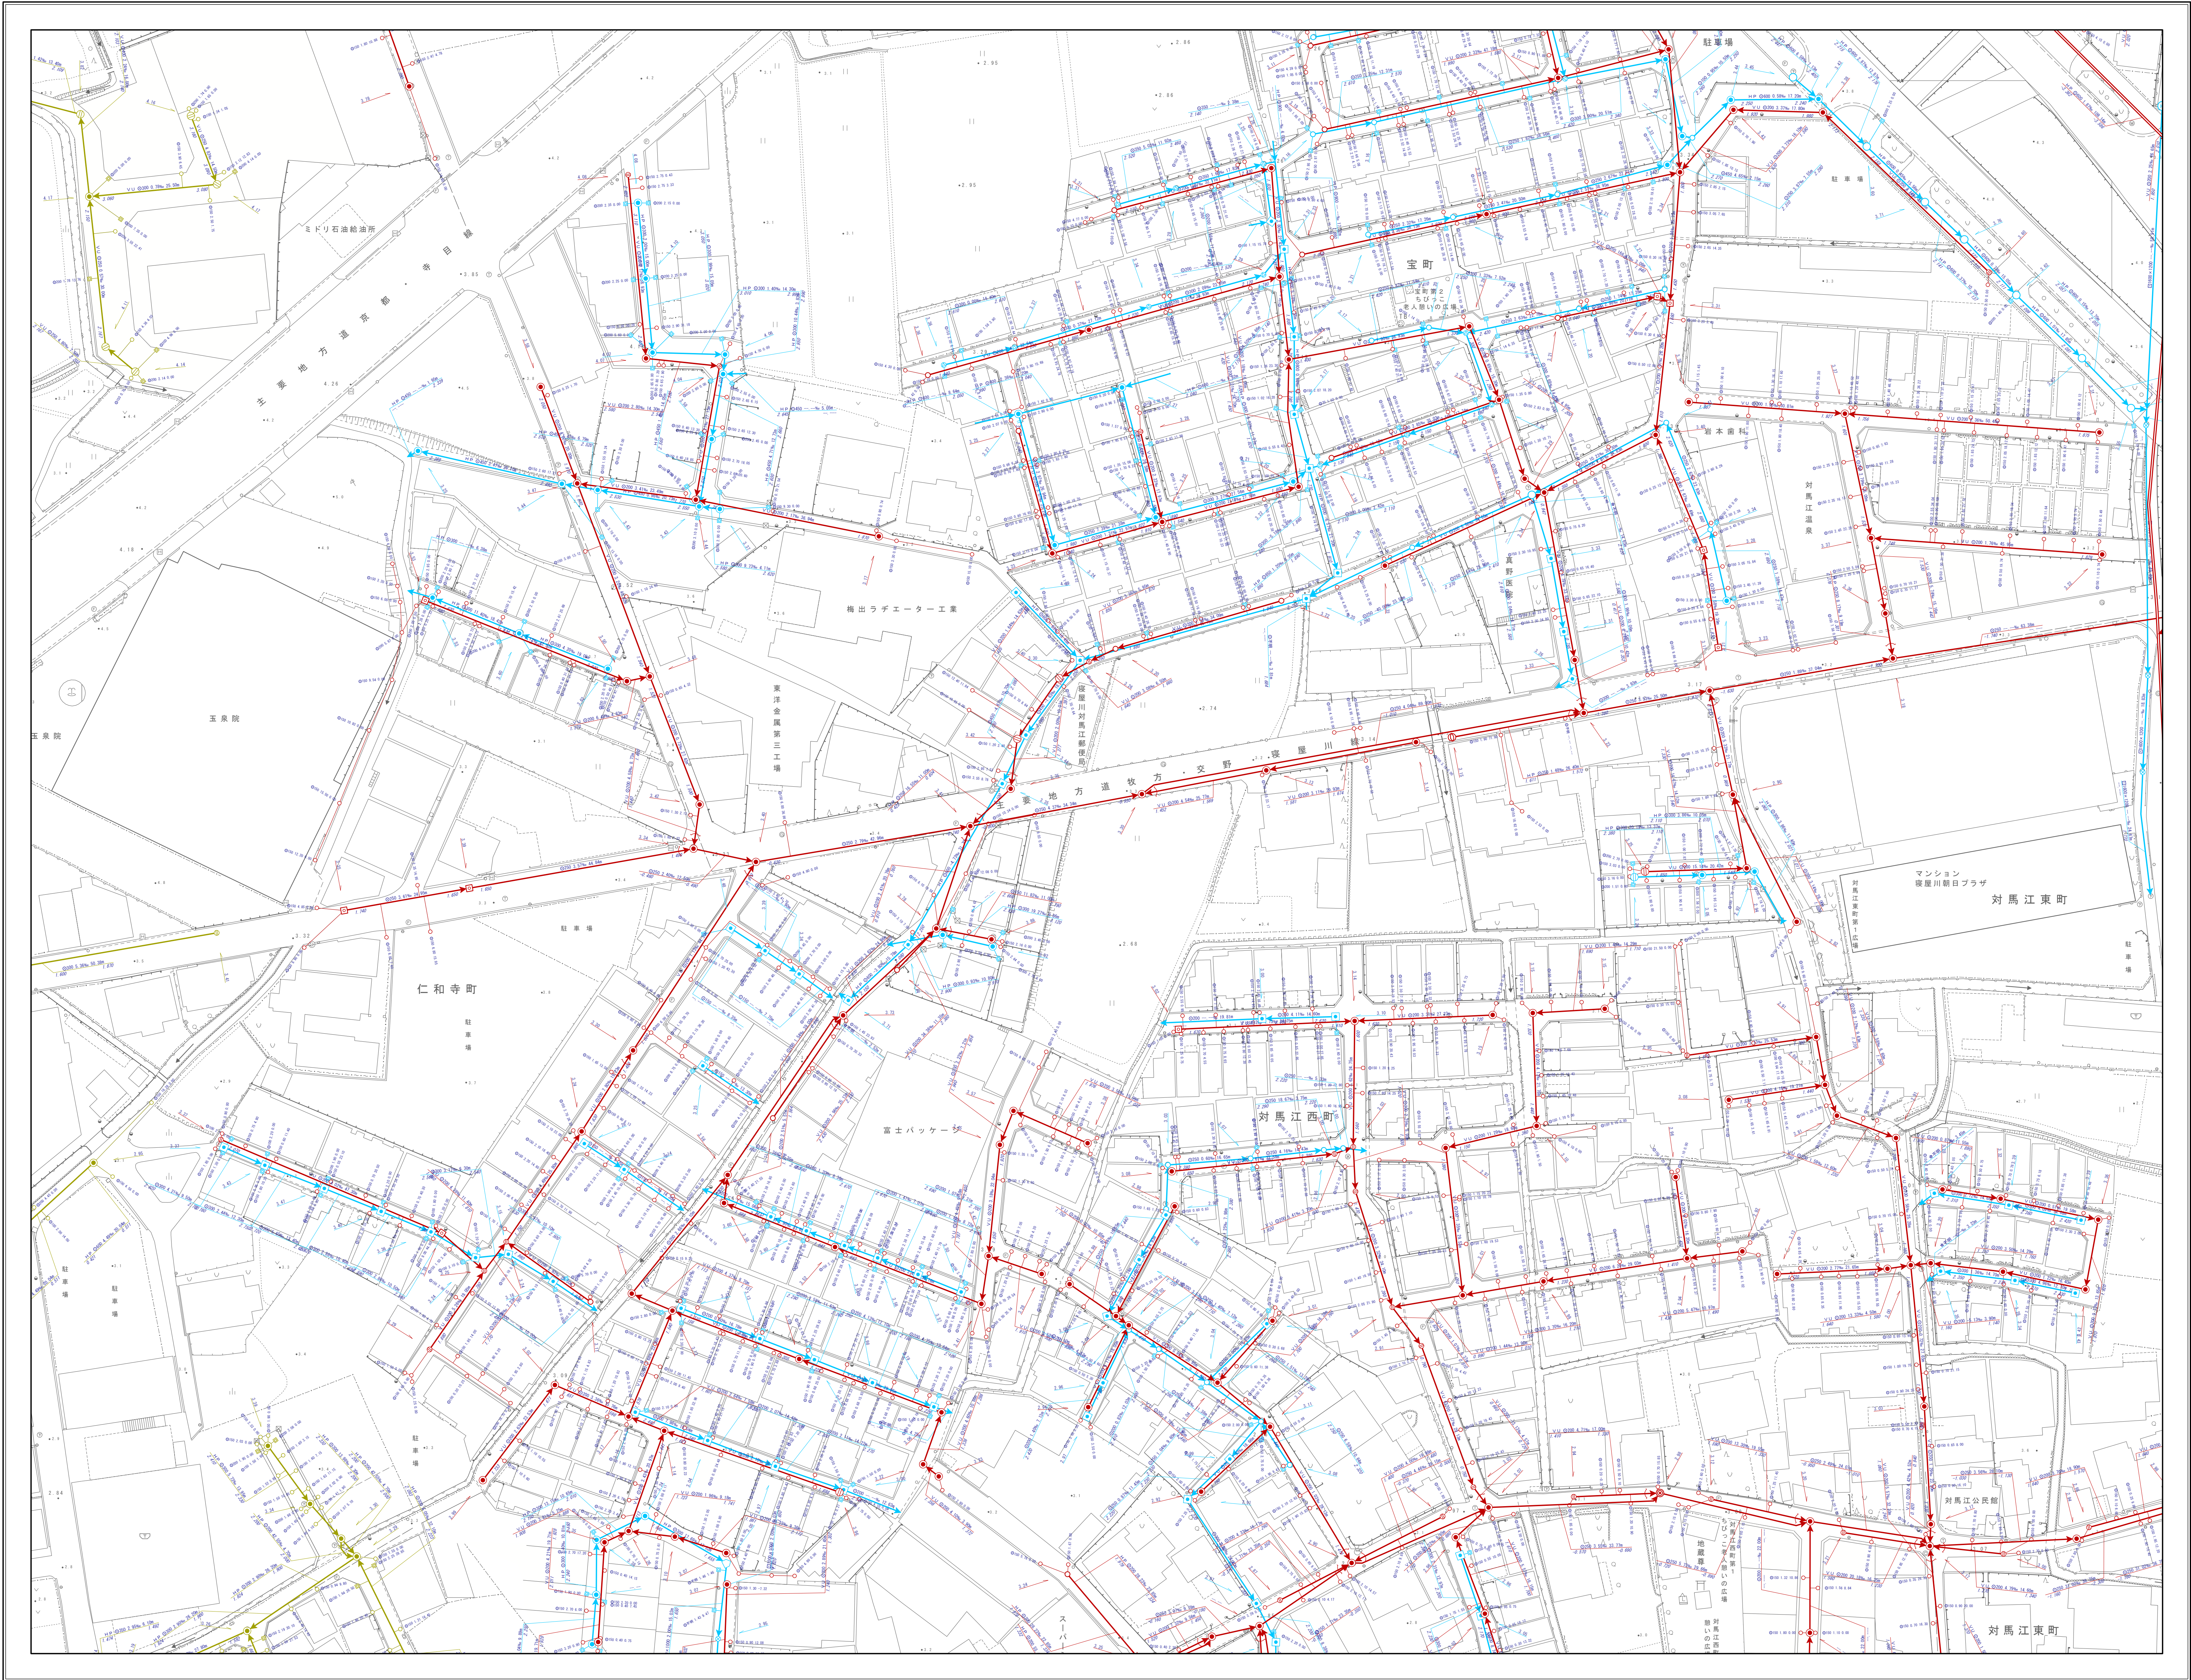

| 凡 例 | |
|--|--|
| 記 号 | 名 称 |
|  | 流域幹線 |
|  | 幹線管渠 |
|  | 枝線管渠 |
|  | 汚水 |
|  | 雨水 |
|  | 合流 |
|  | 副管 |
| 人 孔 | |
|  Y号人孔 |  O号人孔 |
|  1号人孔 |  構内人孔 |
|  2号人孔 |  小口人孔 |
|  3号人孔 |  塩ビ30人孔 |
|  4号人孔 |  コンφ45人孔 |
|  5号人孔 |  レジン人孔 |
|  6号人孔 |  マンホールポンプ0号人孔 |
|  7号人孔 |  マンホールポンプ1号人孔 |
|  特1号人孔 |  マンホールポンプ2号人孔 |
|  特2号人孔 |  マンホールポンプ3号人孔 |
|  特3号人孔 |  マンホールポンプ4号人孔 |
|  特4号人孔 |  マンホールポンプ特殊人孔 |
|  矩形人孔 |  マンホールポンプ人孔種別不明 |
|  特殊人孔 |  ポンプ場 |
|  伏越人孔 |  吐け口 |
|  φ500特殊人孔 |  キャップ止め |
|  φ600特殊人孔 |  吐け口 |
|  φ750特殊人孔 |  ダミー人孔 |
|  会所 |  不明 |
| 雨 水 施 設 | |
|  樋門 |  調節池 |
| ま す | |
|  汚水樹 |  雨水樹 |
|  道路雨水樹 |  ポンプ |
|  キャップ止 |  不明 |
| 人 孔 属 性 | |
|  | 地盤高 111.110 |
| 管 渠 属 性 | |
| 管断面 勾配 管種 ↓ 管径 VU Q200 0.48% 20.75m | 管断面 勾配 管種 ↓ 管径 VU Q200 0.48% 20.75m |
| 上流管底高 4.230 | 下流管底高 4.220 |
|  上流管底高 4.230 下流管底高 4.220 | |
| 取 付 管 属 性 | |
| 管断面 取付管延長 管径 100 4.29 10.94 | 上流側人孔からの距離 |

背景は1/500道路現況図を利用

