


寝屋川市下水道台帳

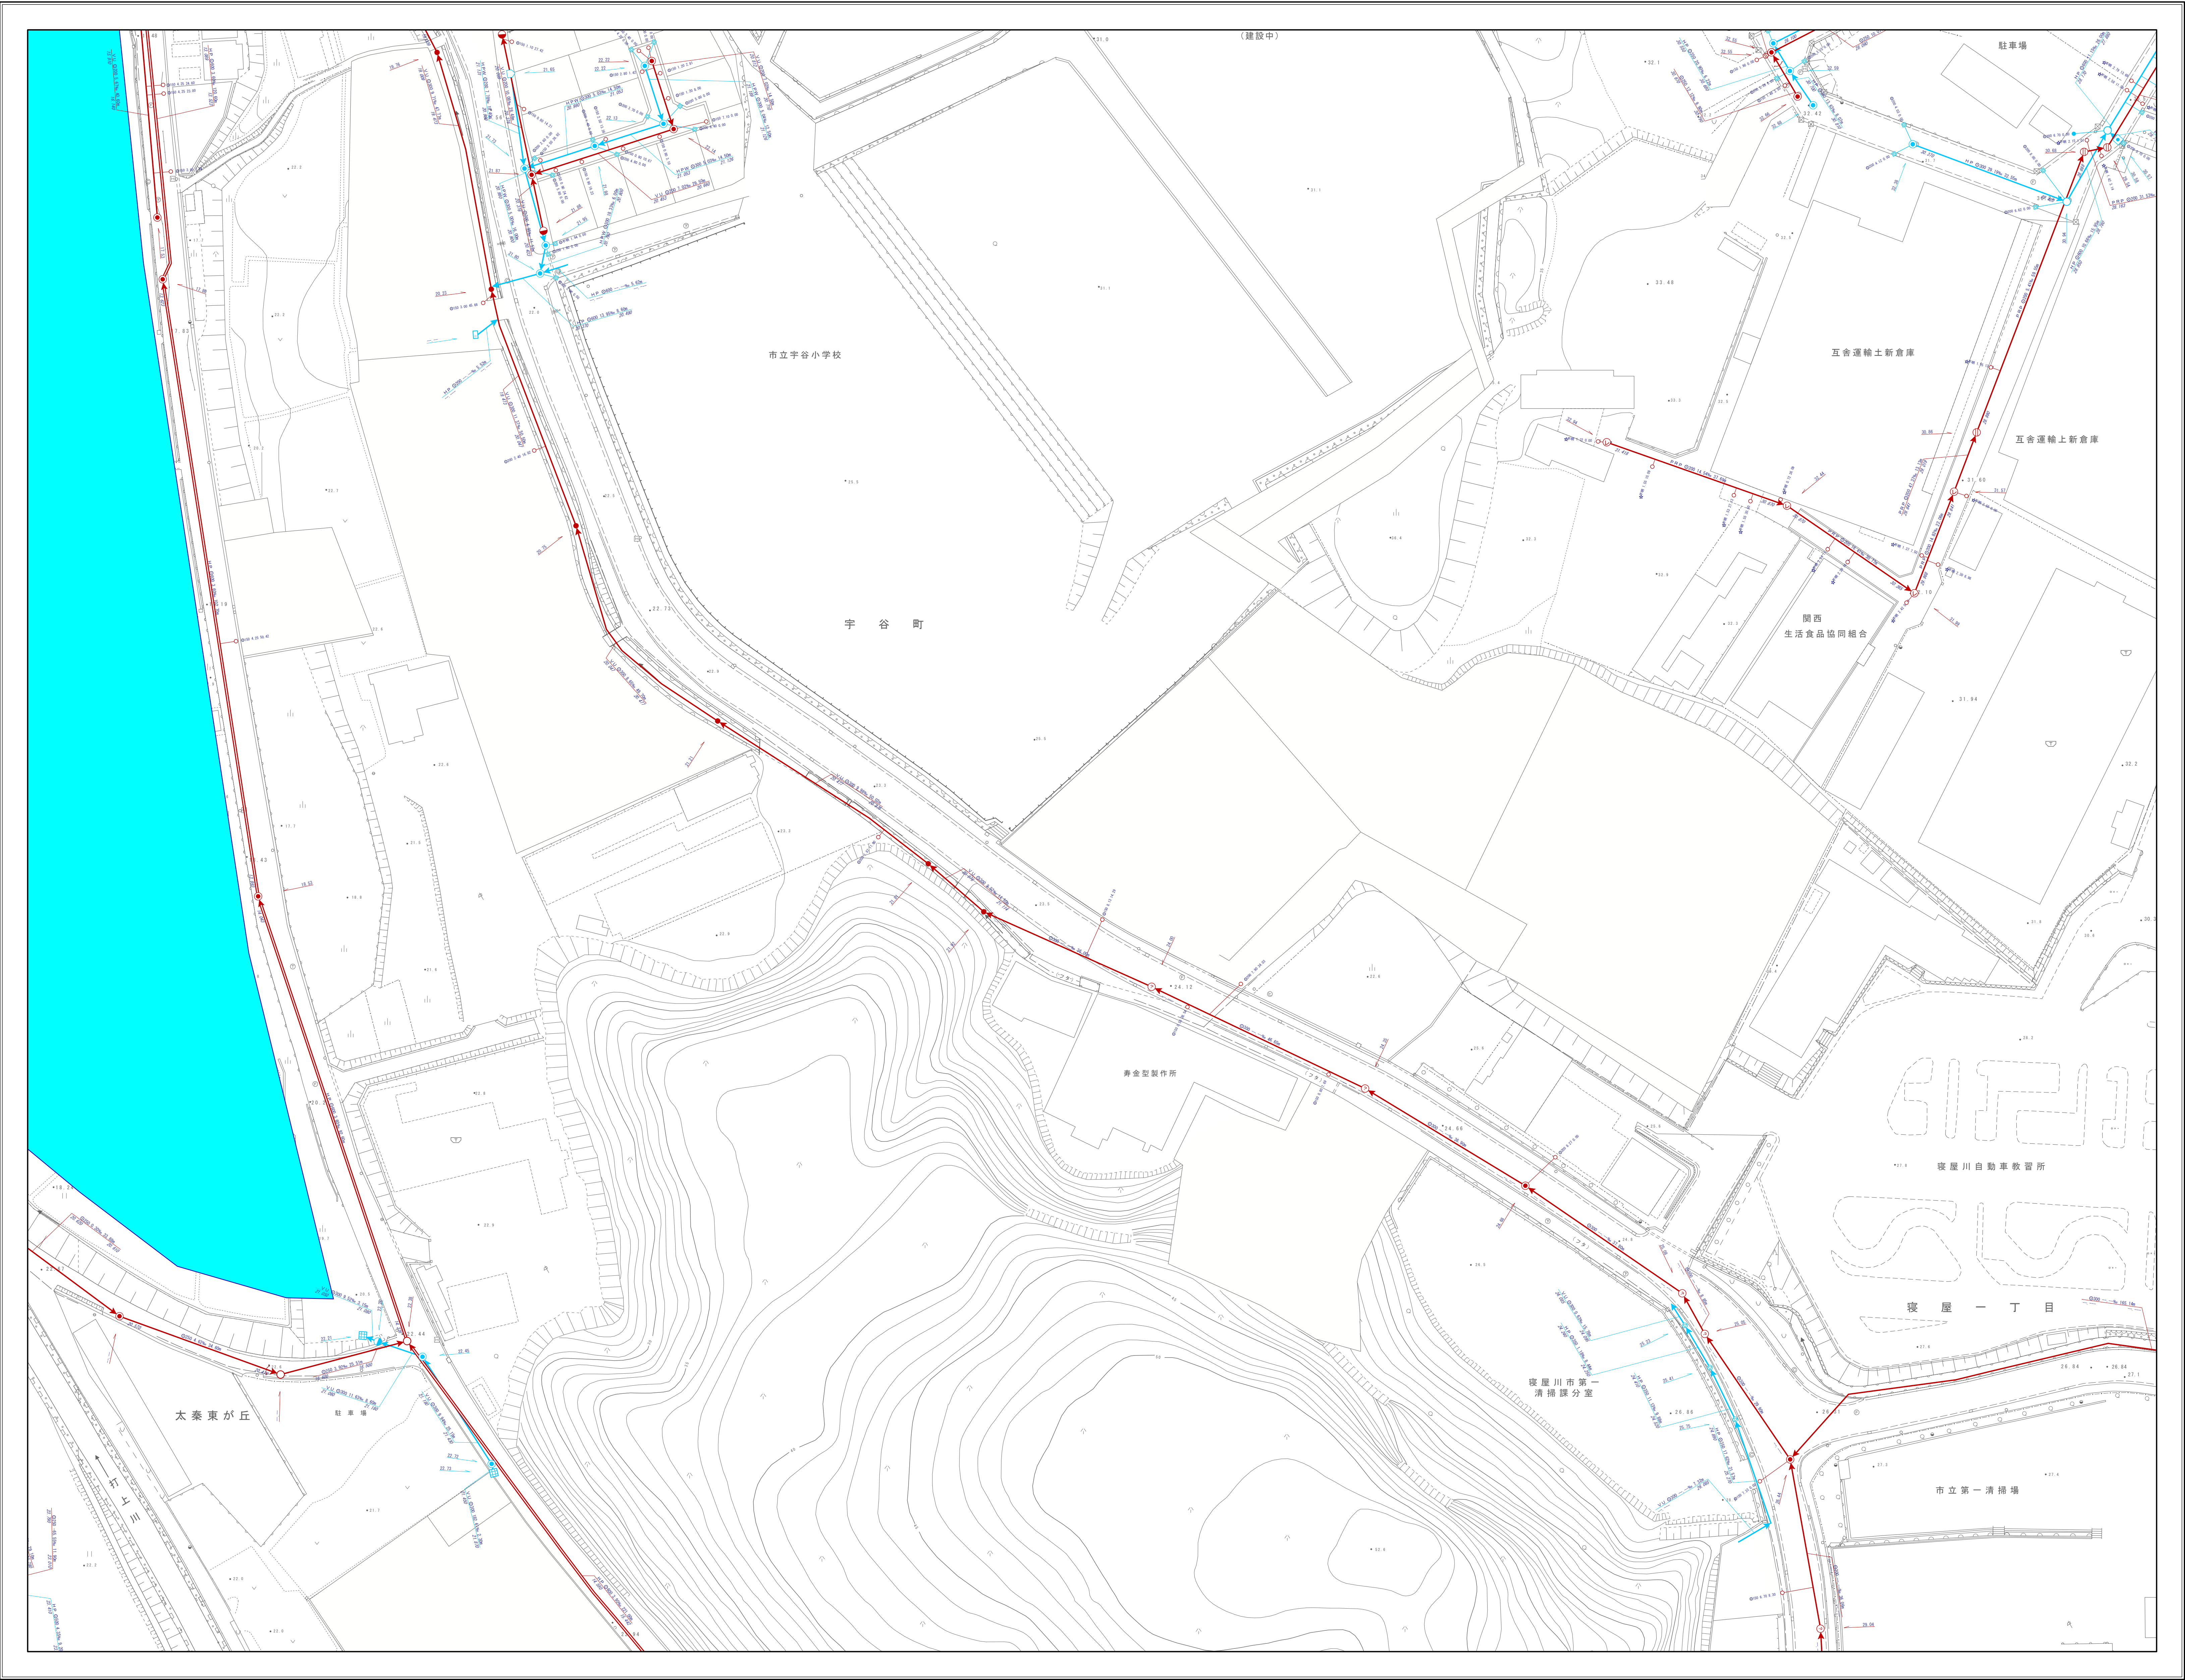

背景は1/500道路現況図を利用



凡		例																															
記 号		名 称																															
		流域幹線																															
		幹線管渠																															
		枝線管渠																															
		汚水																															
		雨水																															
		合流																															
		副管																															
人 孔																																	
	Y号人孔		O号人孔																														
	1号人孔		構内人孔																														
	2号人孔		小口人孔																														
	3号人孔		塩ビ30人孔																														
	4号人孔		コンφ45人孔																														
	5号人孔		レジン人孔																														
	6号人孔		マンホールポンプ 0号人孔																														
	7号人孔		マンホールポンプ 1号人孔																														
	特1号人孔		マンホールポンプ 2号人孔																														
	特2号人孔		マンホールポンプ 3号人孔																														
	特3号人孔		マンホールポンプ 4号人孔																														
	特4号人孔		マンホールポンプ 特殊人孔																														
	矩形人孔		マンホールポンプ 人孔種別不明																														
	特殊人孔		ポンプ場																														
	伏越人孔		吐け口																														
	φ500特殊人孔		キャップ止め																														
	φ600特殊人孔		吐け口																														
	φ750特殊人孔		ダミー人孔																														
	会所		不明																														
雨 水 施 設																																	
	樋門		調節池																														
ま す																																	
	汚水樹		雨水樹																														
	道路雨水樹		ポンプ																														
	キャップ止		不明																														
人 孔 属 性																																	
	地盤高 111.110																																
管 渠 属 性																																	
<table><tr><td>管断面</td><td>勾配</td><td>管種</td><td>管径</td><td>区間距離</td></tr><tr><td>VU</td><td>0.48%</td><td>20.75m</td><td></td><td></td></tr><tr><td>上流管底高</td><td>4.220</td><td>下流管底高</td><td>4.220</td><td></td></tr></table> <table><tr><td>管断面</td><td>勾配</td><td>管種</td><td>管径</td><td>区間距離</td></tr><tr><td>VU</td><td>0.48%</td><td>20.75m</td><td></td><td></td></tr><tr><td>上流管底高</td><td>4.230</td><td>下流管底高</td><td>4.220</td><td></td></tr></table>				管断面	勾配	管種	管径	区間距離	VU	0.48%	20.75m			上流管底高	4.220	下流管底高	4.220		管断面	勾配	管種	管径	区間距離	VU	0.48%	20.75m			上流管底高	4.230	下流管底高	4.220	
管断面	勾配	管種	管径	区間距離																													
VU	0.48%	20.75m																															
上流管底高	4.220	下流管底高	4.220																														
管断面	勾配	管種	管径	区間距離																													
VU	0.48%	20.75m																															
上流管底高	4.230	下流管底高	4.220																														
取 付 管 属 性																																	
<table><tr><td>管断面</td><td>取付管延長</td><td>管径</td><td>上流側人孔からの距離</td></tr><tr><td>100</td><td>4.29</td><td>10.94</td><td></td></tr></table>				管断面	取付管延長	管径	上流側人孔からの距離	100	4.29	10.94																							
管断面	取付管延長	管径	上流側人孔からの距離																														
100	4.29	10.94																															