



寝屋川市下水道台帳

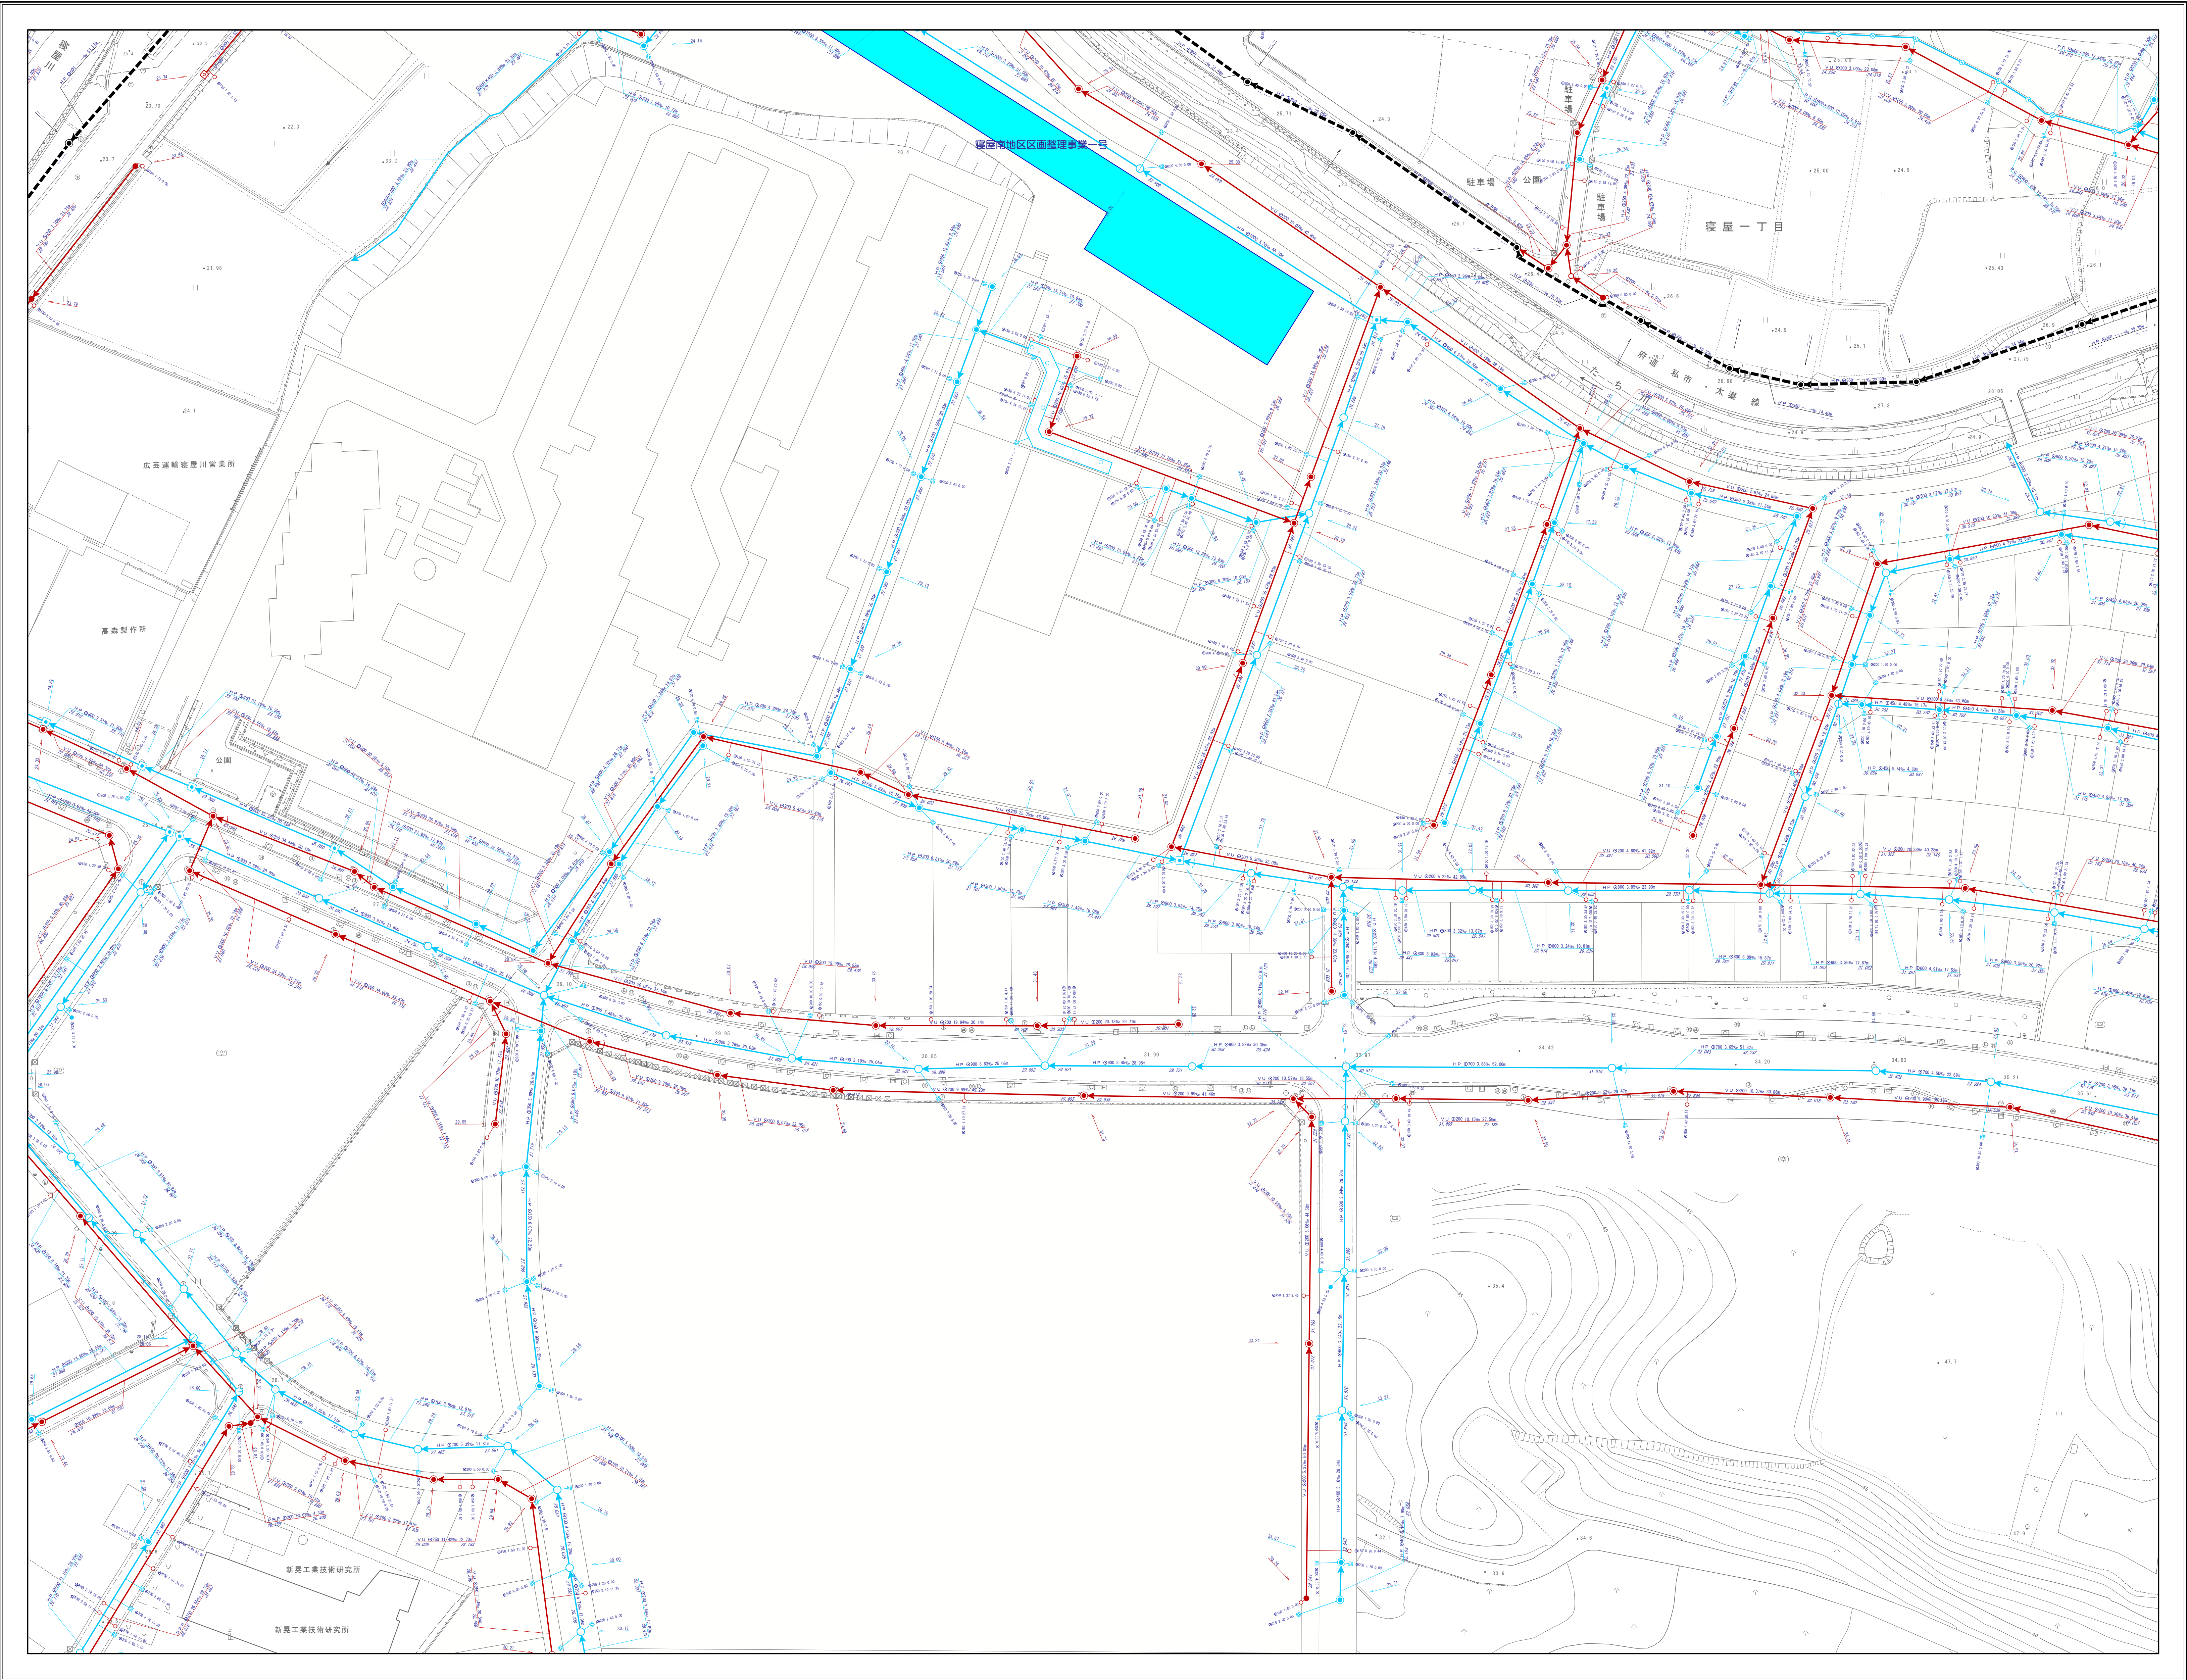

背景は1/500道路現況図を利用

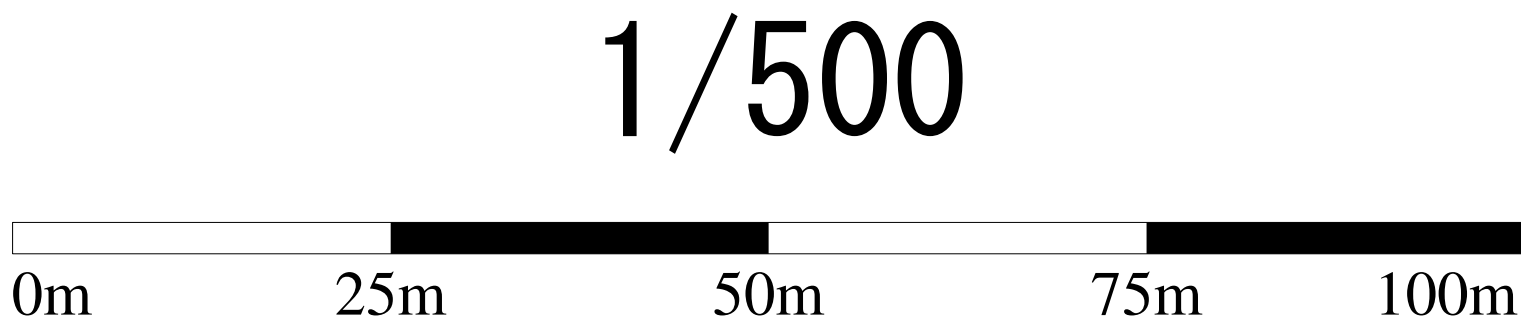

| 凡 例   |                |
|---|----------------|
| 記 号   | 名 称            |
|   | 流域幹線           |
|   | 幹線管渠           |
|   | 枝線管渠           |
|   | 汚水             |
|   | 雨水             |
|   | 合流             |
|   | 副管             |
| 人 孔   |                |
|   | Y号人孔           |
|   | 1号人孔           |
|   | 2号人孔           |
|   | 3号人孔           |
|   | 4号人孔           |
|   | 5号人孔           |
|   | 6号人孔           |
|   | 7号人孔           |
|   | 特1号人孔          |
|   | 特2号人孔          |
|   | 特3号人孔          |
|   | 特4号人孔          |
|   | 矩形人孔           |
|   | 特殊人孔           |
|   | 伏越人孔           |
|   | O号人孔           |
|   | 橋田人孔           |
|   | 小口人孔           |
|   | 塩ビ30人孔         |
|   | コンφ45人孔        |
|   | レジン人孔          |
|   | マンホールポンプ0号人孔   |
|   | マンホールポンプ1号人孔   |
|   | マンホールポンプ2号人孔   |
|   | マンホールポンプ3号人孔   |
|   | マンホールポンプ4号人孔   |
|   | マンホールポンプ特殊人孔   |
|   | マンホールポンプ人孔種別不明 |
|   | ポンプ場           |
|   | 吐け口            |
|   | キャップ止め         |
|   | 吐け口            |
|   | ダミー人孔          |
|   | 不明             |
| 雨 水 施 設   |                |
|   | 樋門             |
|   | 調節池            |
| ま す   |                |
|   | 汚水樹            |
|   | 雨水樹            |
|   | 道路雨水樹          |
|   | ポンプ            |
|   | キャップ止          |
|   | 不明             |
| 人 孔 属 性   |                |
|   | 地盤高 111.110    |
| 管 渠 属 性   |                |
| <p>管断面 勾配</p> <p>管種 ↓ 管径 ↓ 区間距離</p> <p>VU Q200 0.48% 20.75m</p> <p>上流管底高 4.230 下流管底高 4.220</p> <p>管断面 勾配</p> <p>管種 ↓ 管径 ↓ 区間距離</p> <p>VU Q200 0.48% 20.75m</p> <p>上流管底高 4.230 下流管底高 4.220</p> |                |
| 取 付 管 属 性   |                |
| <p>管断面 取付管延長</p> <p>管径 ↓ 100 4.29 10.94</p> <p>管径 ↓ 上流側人孔からの距離</p>  |                |