



寝屋川市下水道台帳

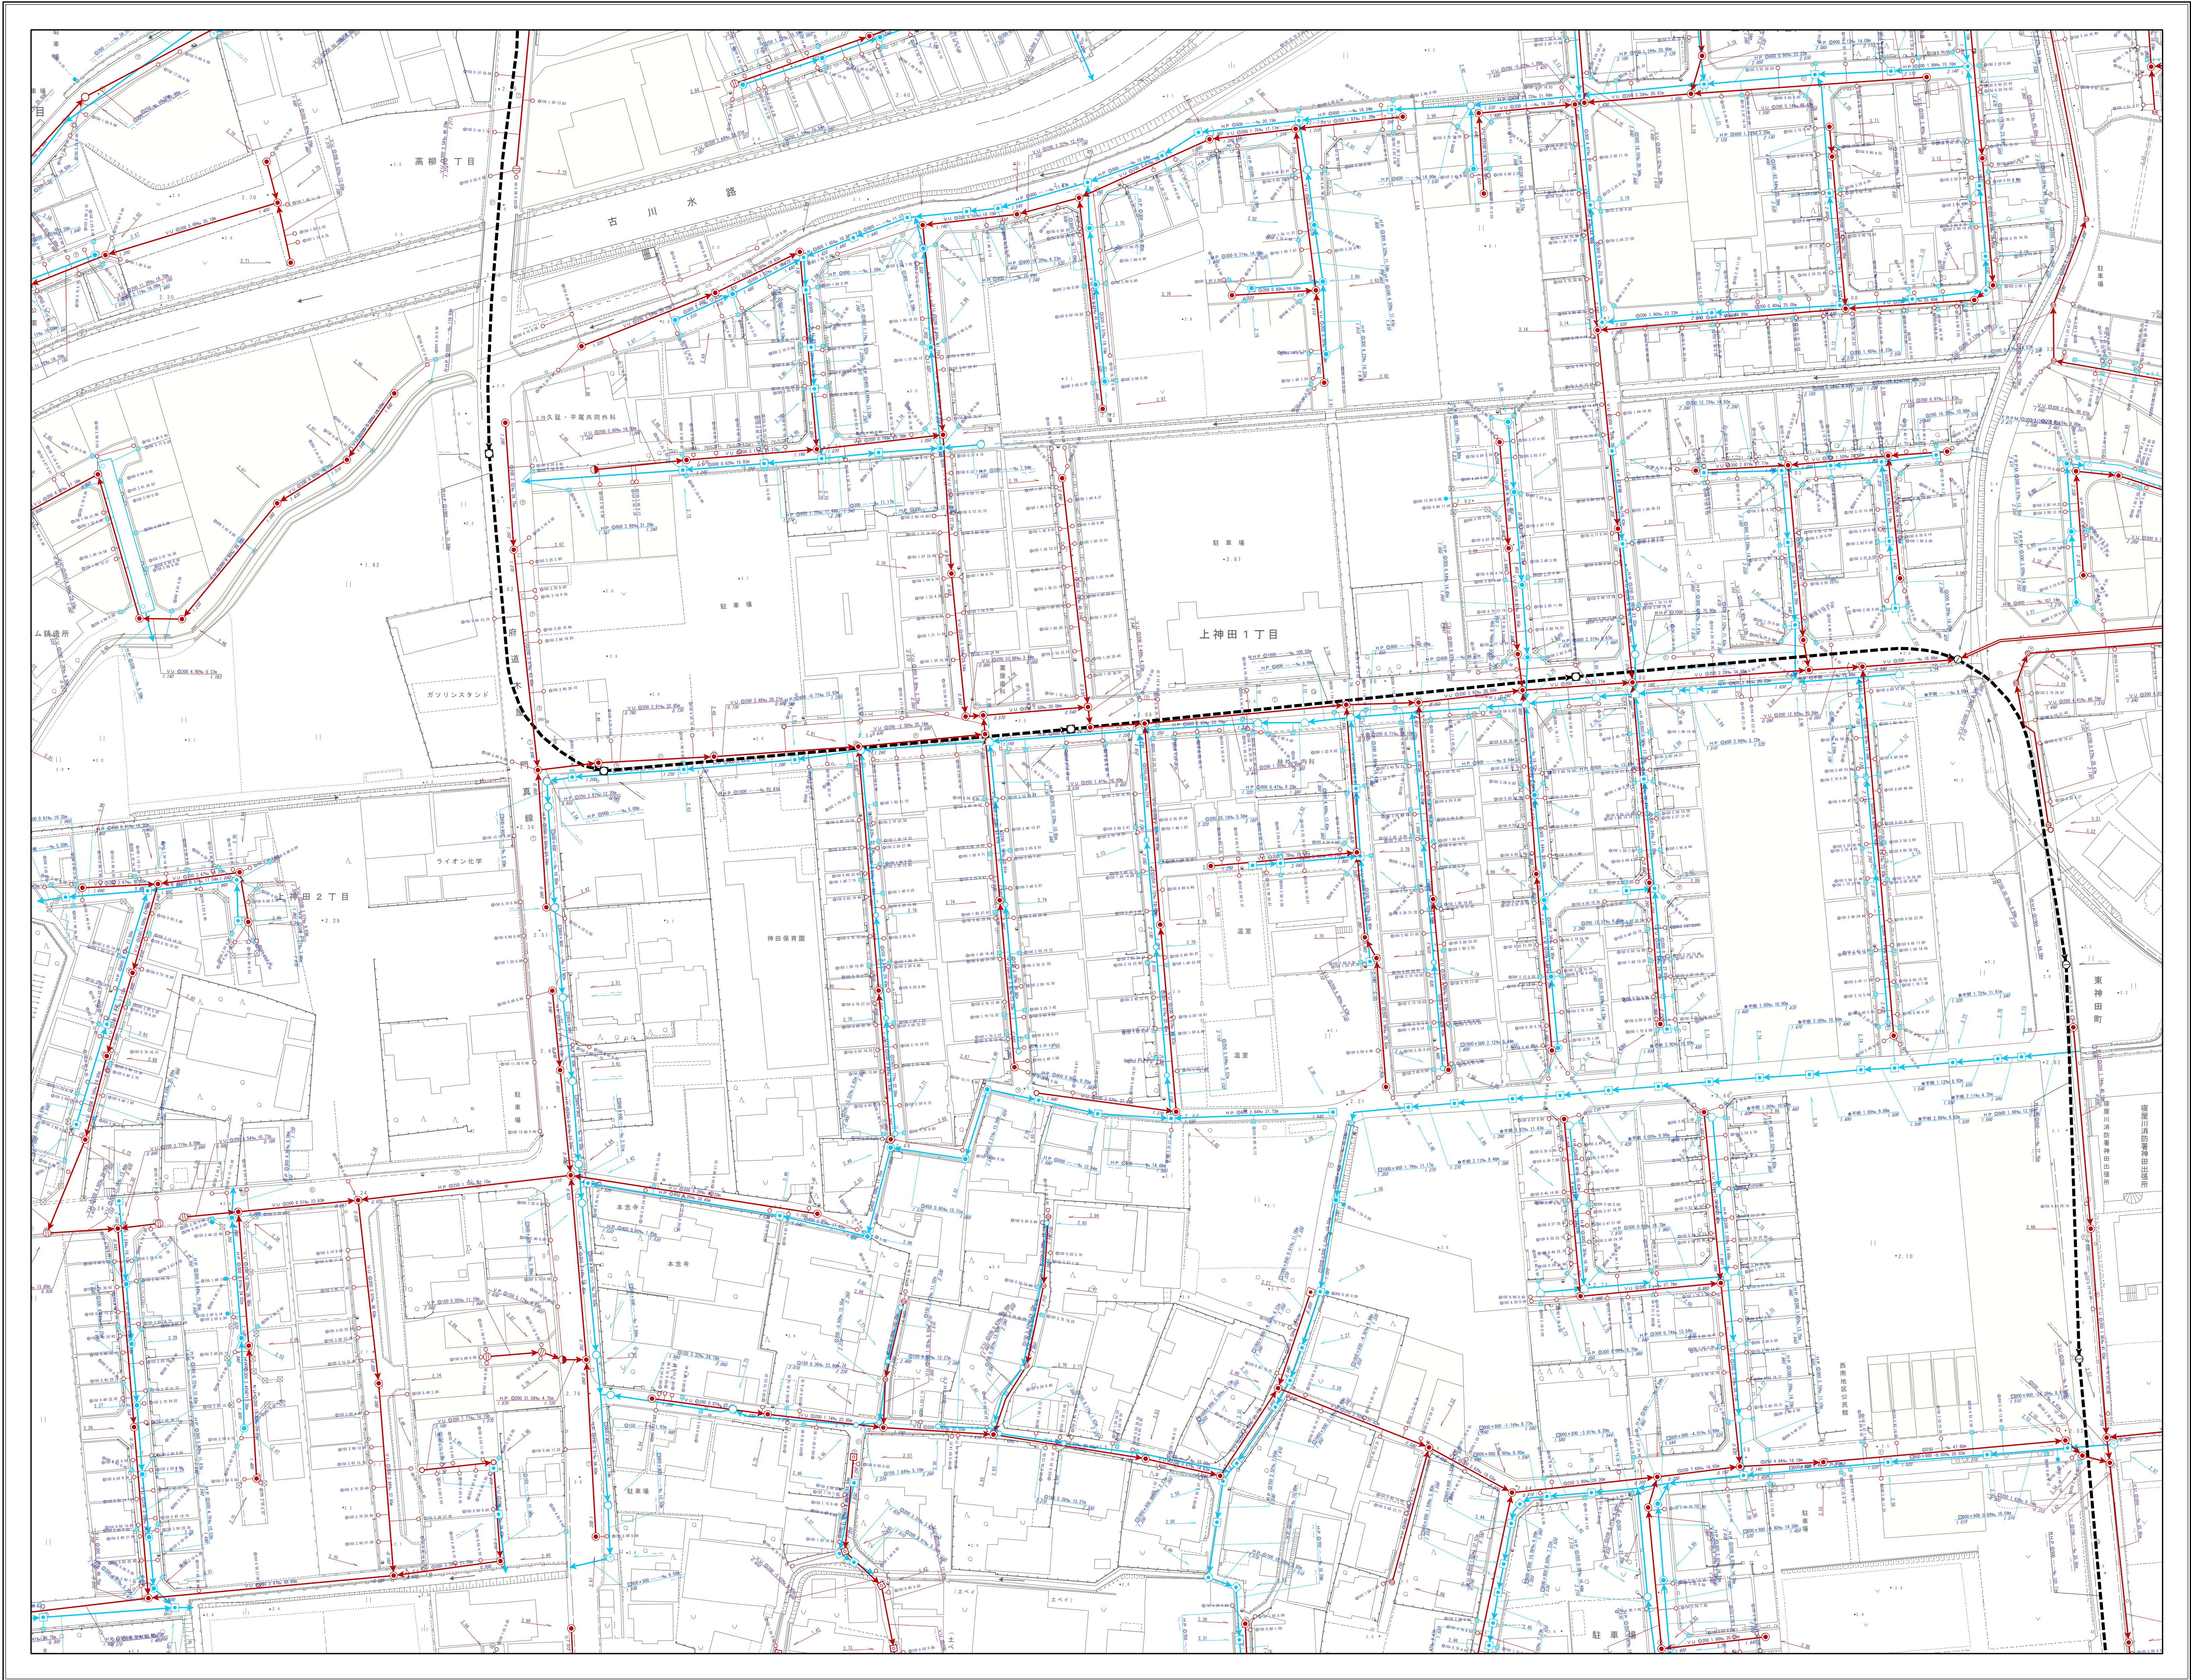

| 凡 記 号 | | 例 名 称 | |
|---|----------------|---|--------------------|
|  | | 流域幹線 | |
|  | | 幹線管渠 | |
|  | | 枝線管渠 | |
|  | | 汚水 | |
|  | | 雨水 | |
|  | | 合流 | |
|  | | 副管 | |
| 人 孔 | | | |
|  | Y号人孔 |  | 0号人孔 |
|  | 1号人孔 |  | 橋円人孔 |
|  | 2号人孔 |  | 小口人孔 |
|  | 3号人孔 |  | 塩ビ30人孔 |
|  | 4号人孔 |  | コンφ45人孔 |
|  | 5号人孔 |  | レジン人孔 |
|  | 6号人孔 |  | マンホールポンプ 0号人孔 |
|  | 7号人孔 |  | マンホールポンプ 1号人孔 |
|  | 特1号人孔 |  | マンホールポンプ 2号人孔 |
|  | 特2号人孔 |  | マンホールポンプ 3号人孔 |
|  | 特3号人孔 |  | マンホールポンプ 4号人孔 |
|  | 特4号人孔 |  | マンホールポンプ 特殊人孔 |
|  | 矩形人孔 |  | マンホールポンプ 人孔種別不明 |
|  | 特殊人孔 |  | ポンプ場 |
|  | 伏越人孔 |  | 吐け口 |
|  | φ500特殊人孔 |  | キャップ止め |
|  | φ600特殊人孔 |  | 吐け口 |
|  | φ750特殊人孔 |  | ダミー人孔 |
|  | 会所 |  | 不明 |
| 雨 水 施 設 | | | |
|  | 樋門 |  | 調節池 |
| ま す | | | |
|  | 汚水樹 |  | 雨水樹 |
|  | 道路雨水樹 |  | ポンプ |
|  | キャップ止 |  | 不明 |
| 人 孔 属 性 | | | |
|  | 地盤高 111.110 | | |
| 管 渠 属 性 | | | |
| <div><div>管断面 勾配 管種 ↓管径 ↓区間距離 VU Q200 0.48% 20.75m 上流管底高 4.230 下流管底高 4.220</div><div>管断面 勾配 管種 ↓管径 ↓区間距離 VU Q200 0.48% 20.75m 上流管底高 4.230 下流管底高 4.220</div></div> | | | |
| 取 付 管 属 性 | | | |
| <div>管断面 取付管延長 ↑ 100 4.29 10.94 ↑ 管径 上流側人孔からの距離</div> | | | |

背景は1/500道路現況図を利用

1/500

