


寝屋川市下水道台帳

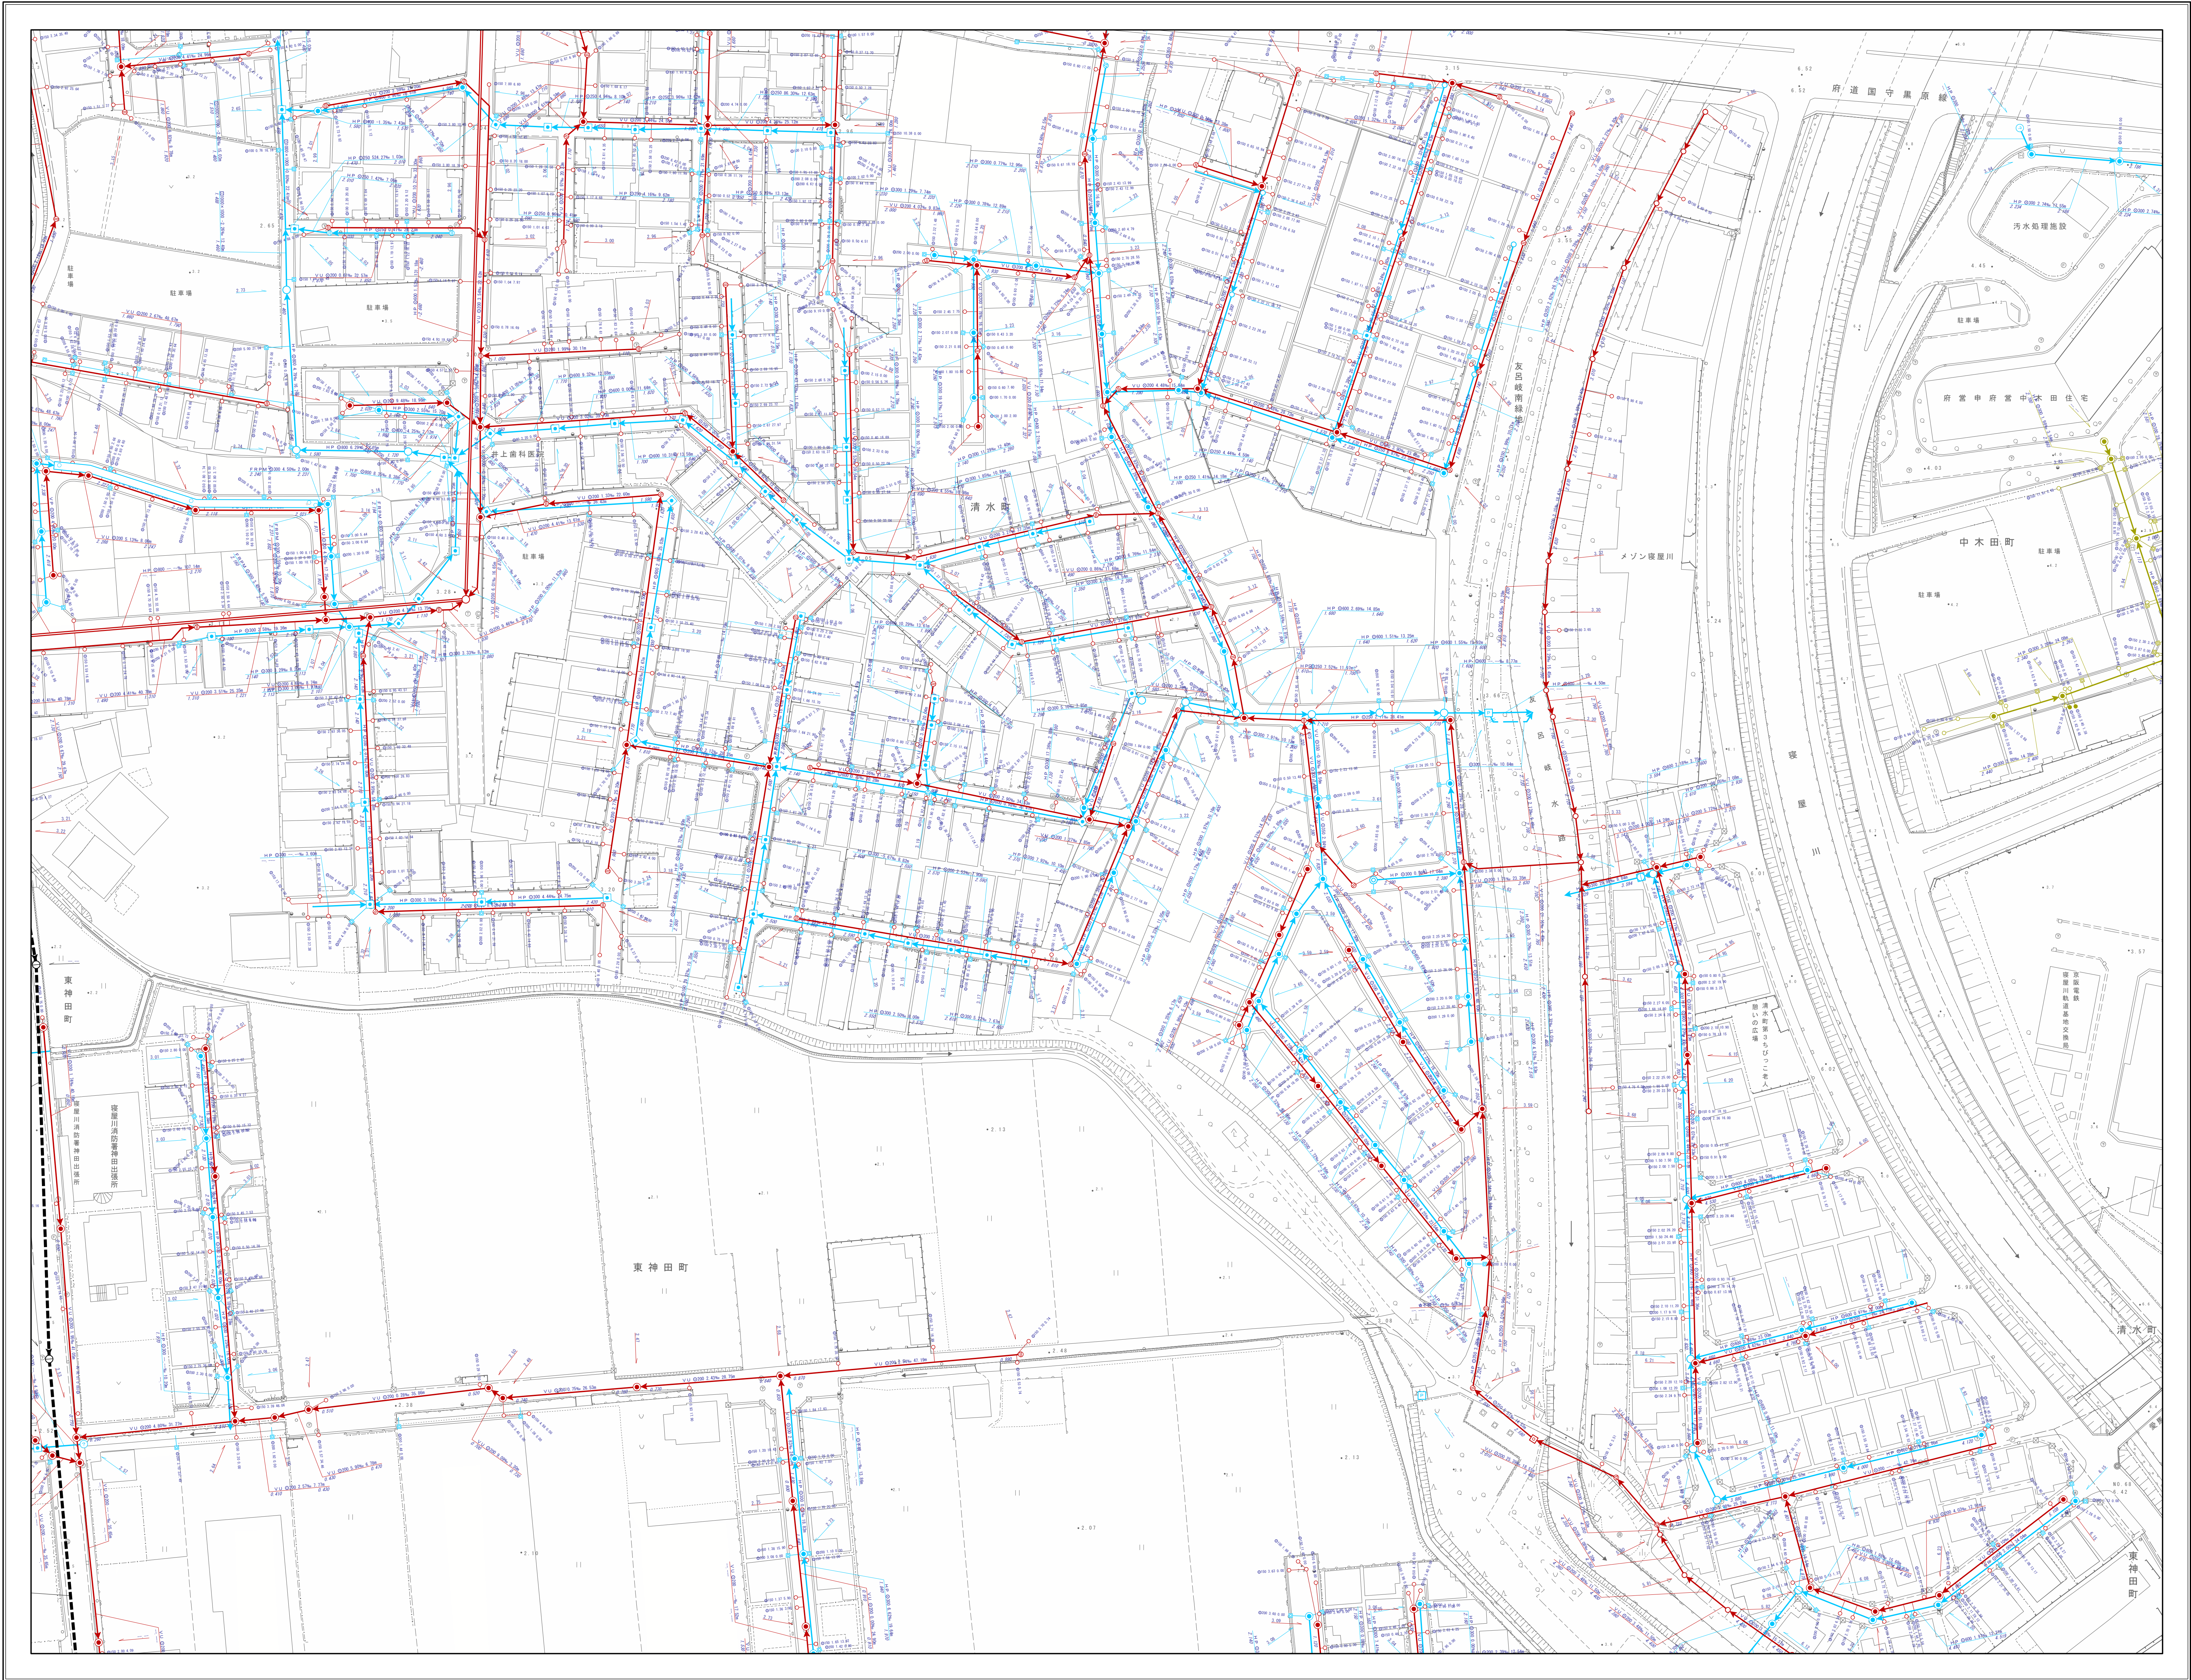

| 凡 例 | | | |
|---|----------------|---|----------------|
| 記 号 | 名 称 | | |
|  | 流域幹線 | | |
|  | 幹線管渠 | | |
|  | 枝線管渠 | | |
|  | 汚水 | | |
|  | 雨水 | | |
|  | 合流 | | |
|  | 副管 | | |
| 人 孔 | | | |
|  | Y号人孔 |  | O号人孔 |
|  | 1号人孔 |  | 橋田人孔 |
|  | 2号人孔 |  | 小口人孔 |
|  | 3号人孔 |  | 塩ビ30人孔 |
|  | 4号人孔 |  | コンφ45人孔 |
|  | 5号人孔 |  | レジン人孔 |
|  | 6号人孔 |  | マンホールポンプ0号人孔 |
|  | 7号人孔 |  | マンホールポンプ1号人孔 |
|  | 特1号人孔 |  | マンホールポンプ2号人孔 |
|  | 特2号人孔 |  | マンホールポンプ3号人孔 |
|  | 特3号人孔 |  | マンホールポンプ4号人孔 |
|  | 特4号人孔 |  | マンホールポンプ特殊人孔 |
|  | 矩形人孔 |  | マンホールポンプ人孔種別不明 |
|  | 特殊人孔 |  | ポンプ場 |
|  | 伏越人孔 |  | 吐け口 |
|  | φ500特殊人孔 |  | キャップ止め |
|  | φ600特殊人孔 |  | 吐け口 |
|  | φ750特殊人孔 |  | ダミー人孔 |
|  | 会所 |  | 不明 |
| 雨 水 施 設 | | | |
|  | 樋門 |  | 調節池 |
| ま す | | | |
|  | 汚水樹 |  | 雨水樹 |
|  | 道路雨水樹 |  | ポンプ |
|  | キャップ止 |  | 不明 |
| 人 孔 属 性 | | | |
|  | 地盤高 111.110 | | |
| 管 渠 属 性 | | | |
| 管断面 勾配 管種 ↓ 管径 ↓ 区間距離 VU O200 0.48% 20.75m 上流管底高 4.230 下流管底高 4.220 | | | |
| 管断面 勾配 管種 ↓ 管径 ↓ 区間距離 VU O200 0.48% 20.75m 上流管底高 4.230 下流管底高 4.220 | | | |
| 取 付 管 属 性 | | | |
| 管断面 取付管延長 管径 ↓ 100 4.29 10.94 ↑ 管径 ↑ 上流側人孔からの距離 | | | |

背景は1/500道路現況図を利用

