
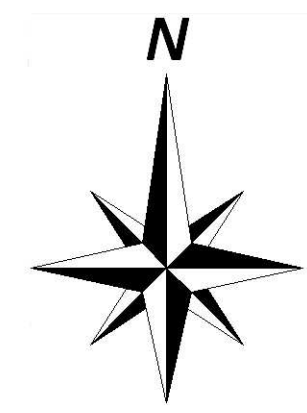



L-11

## 寝屋川市下水道台帳

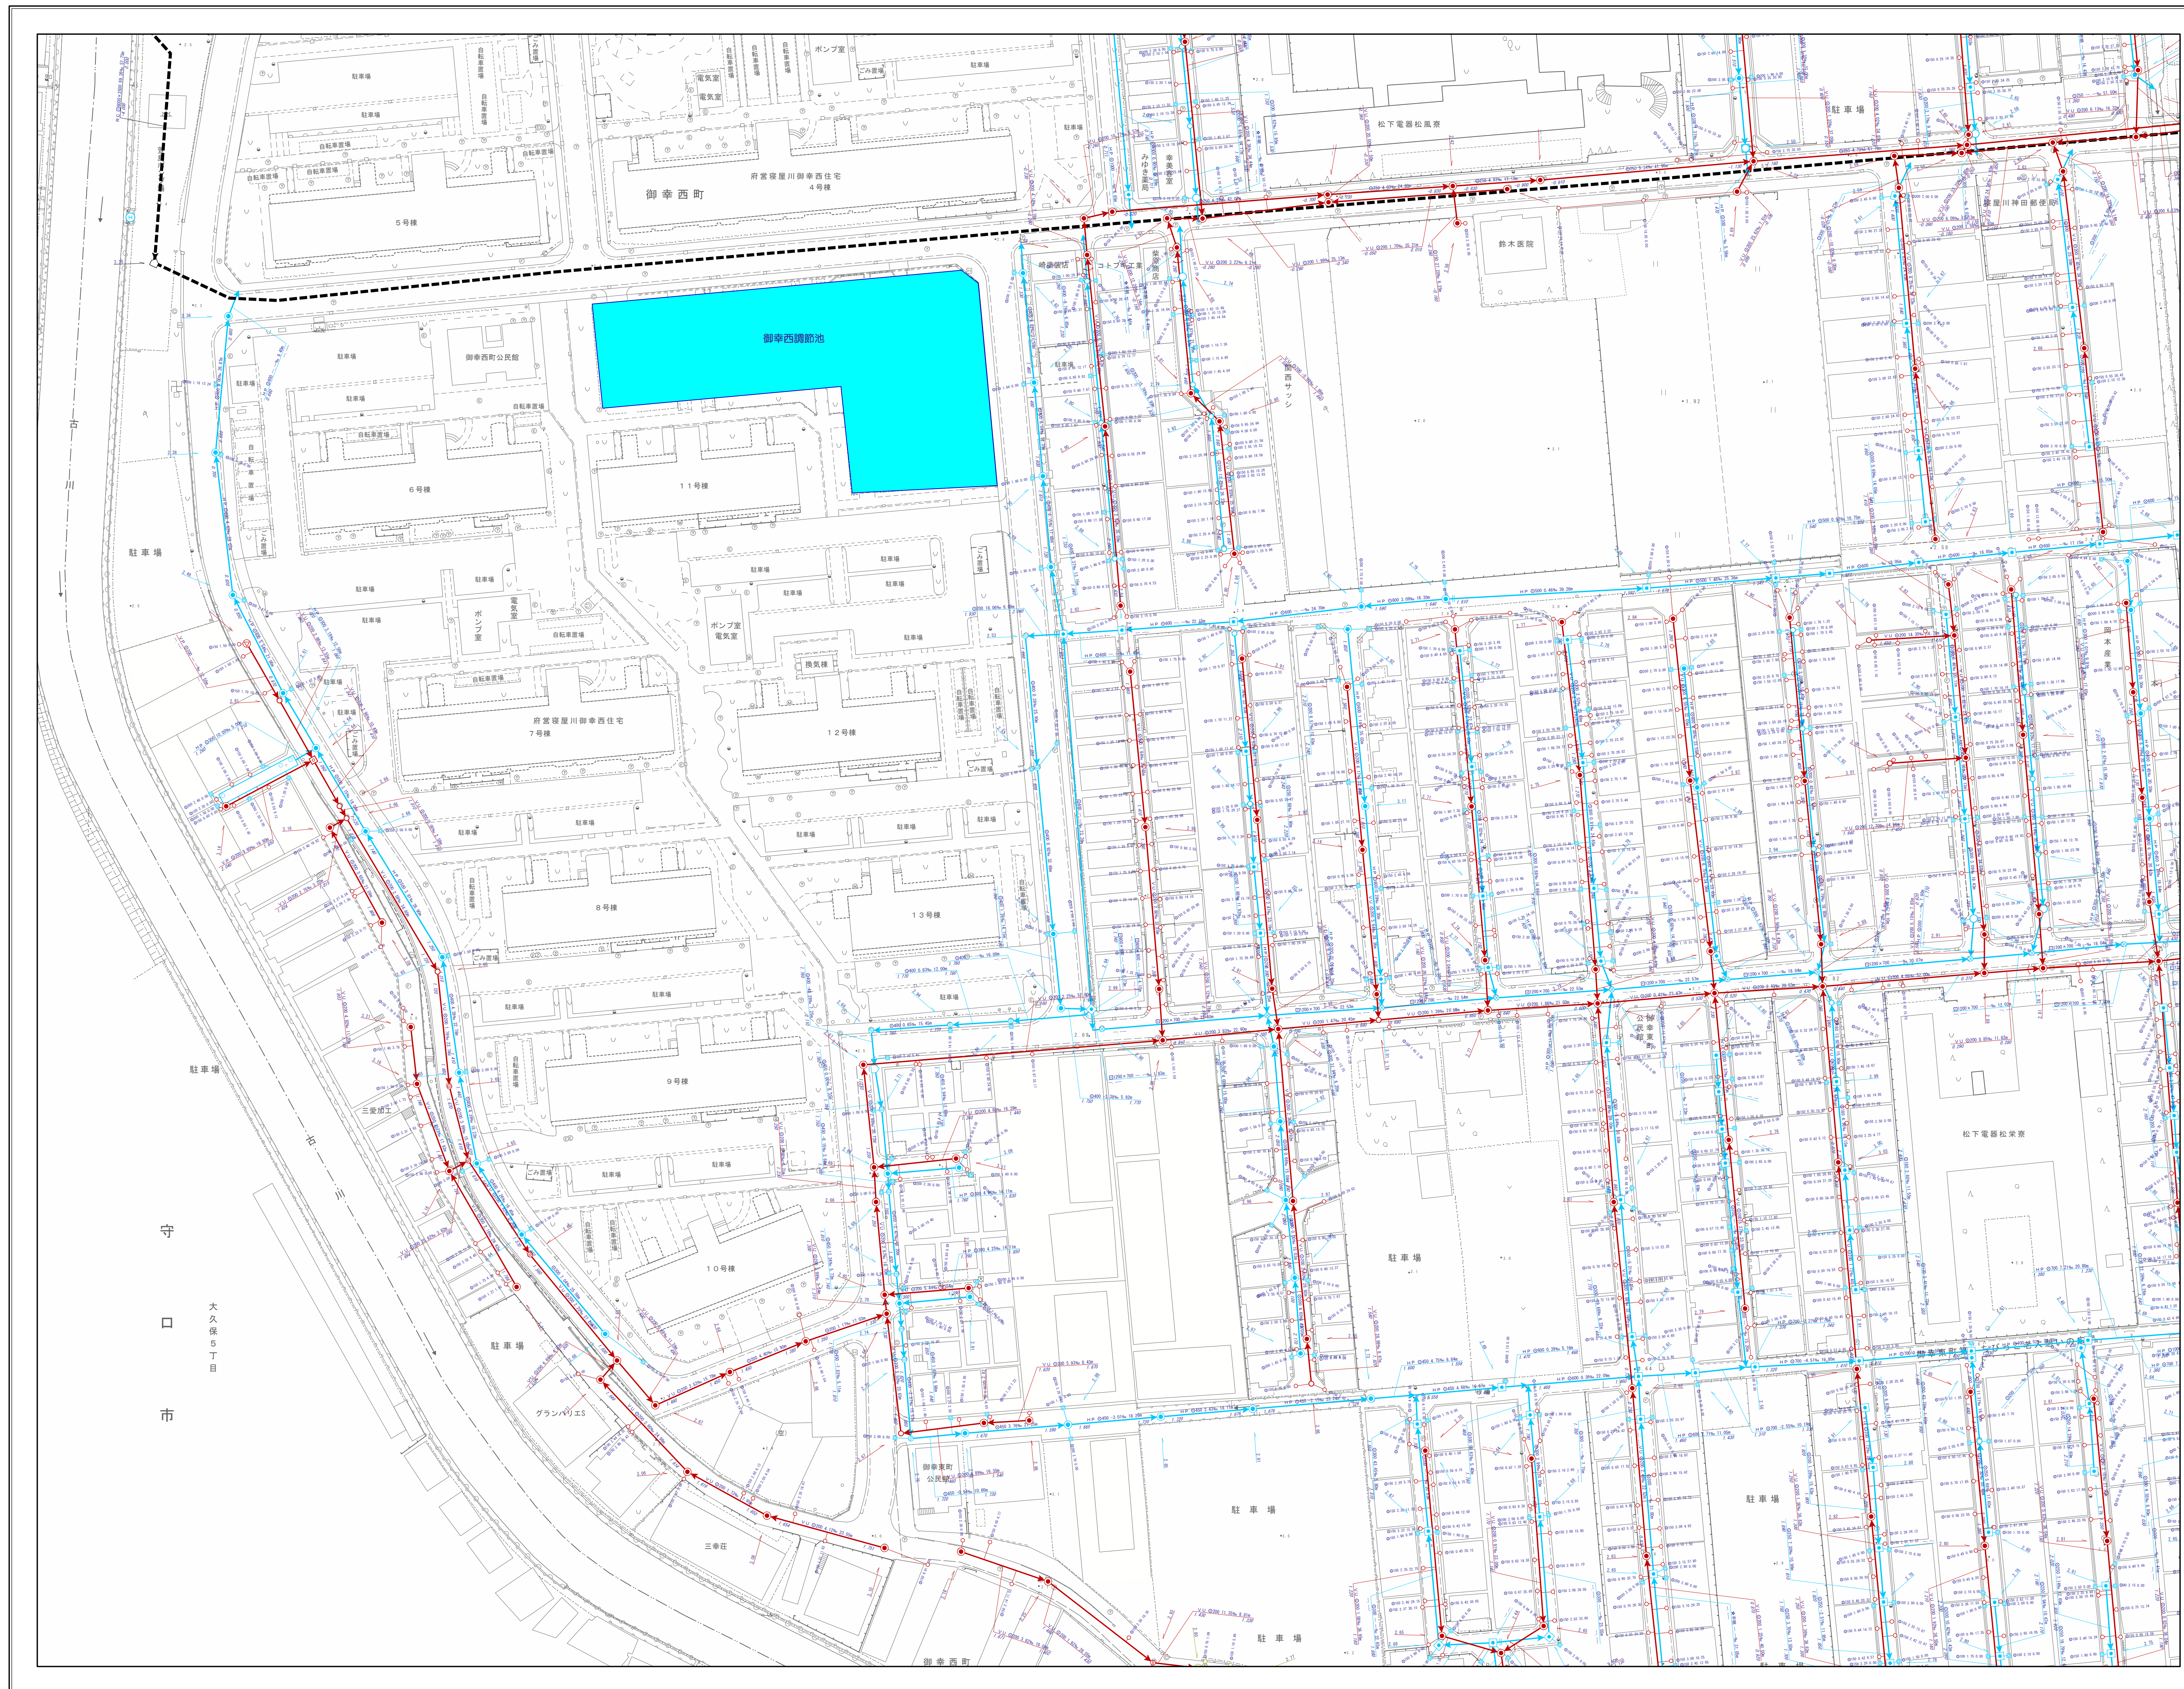

背景は1/500道路現況図を利用

1/500

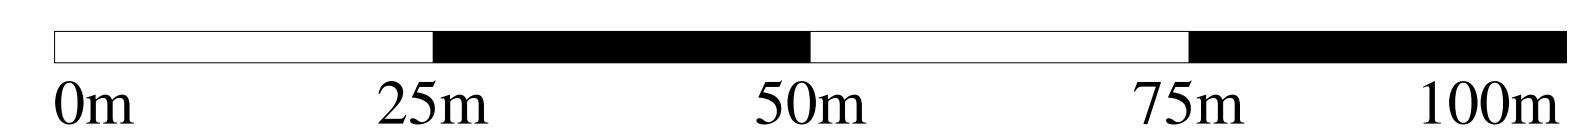

L-11