


寝屋川市下水道台帳

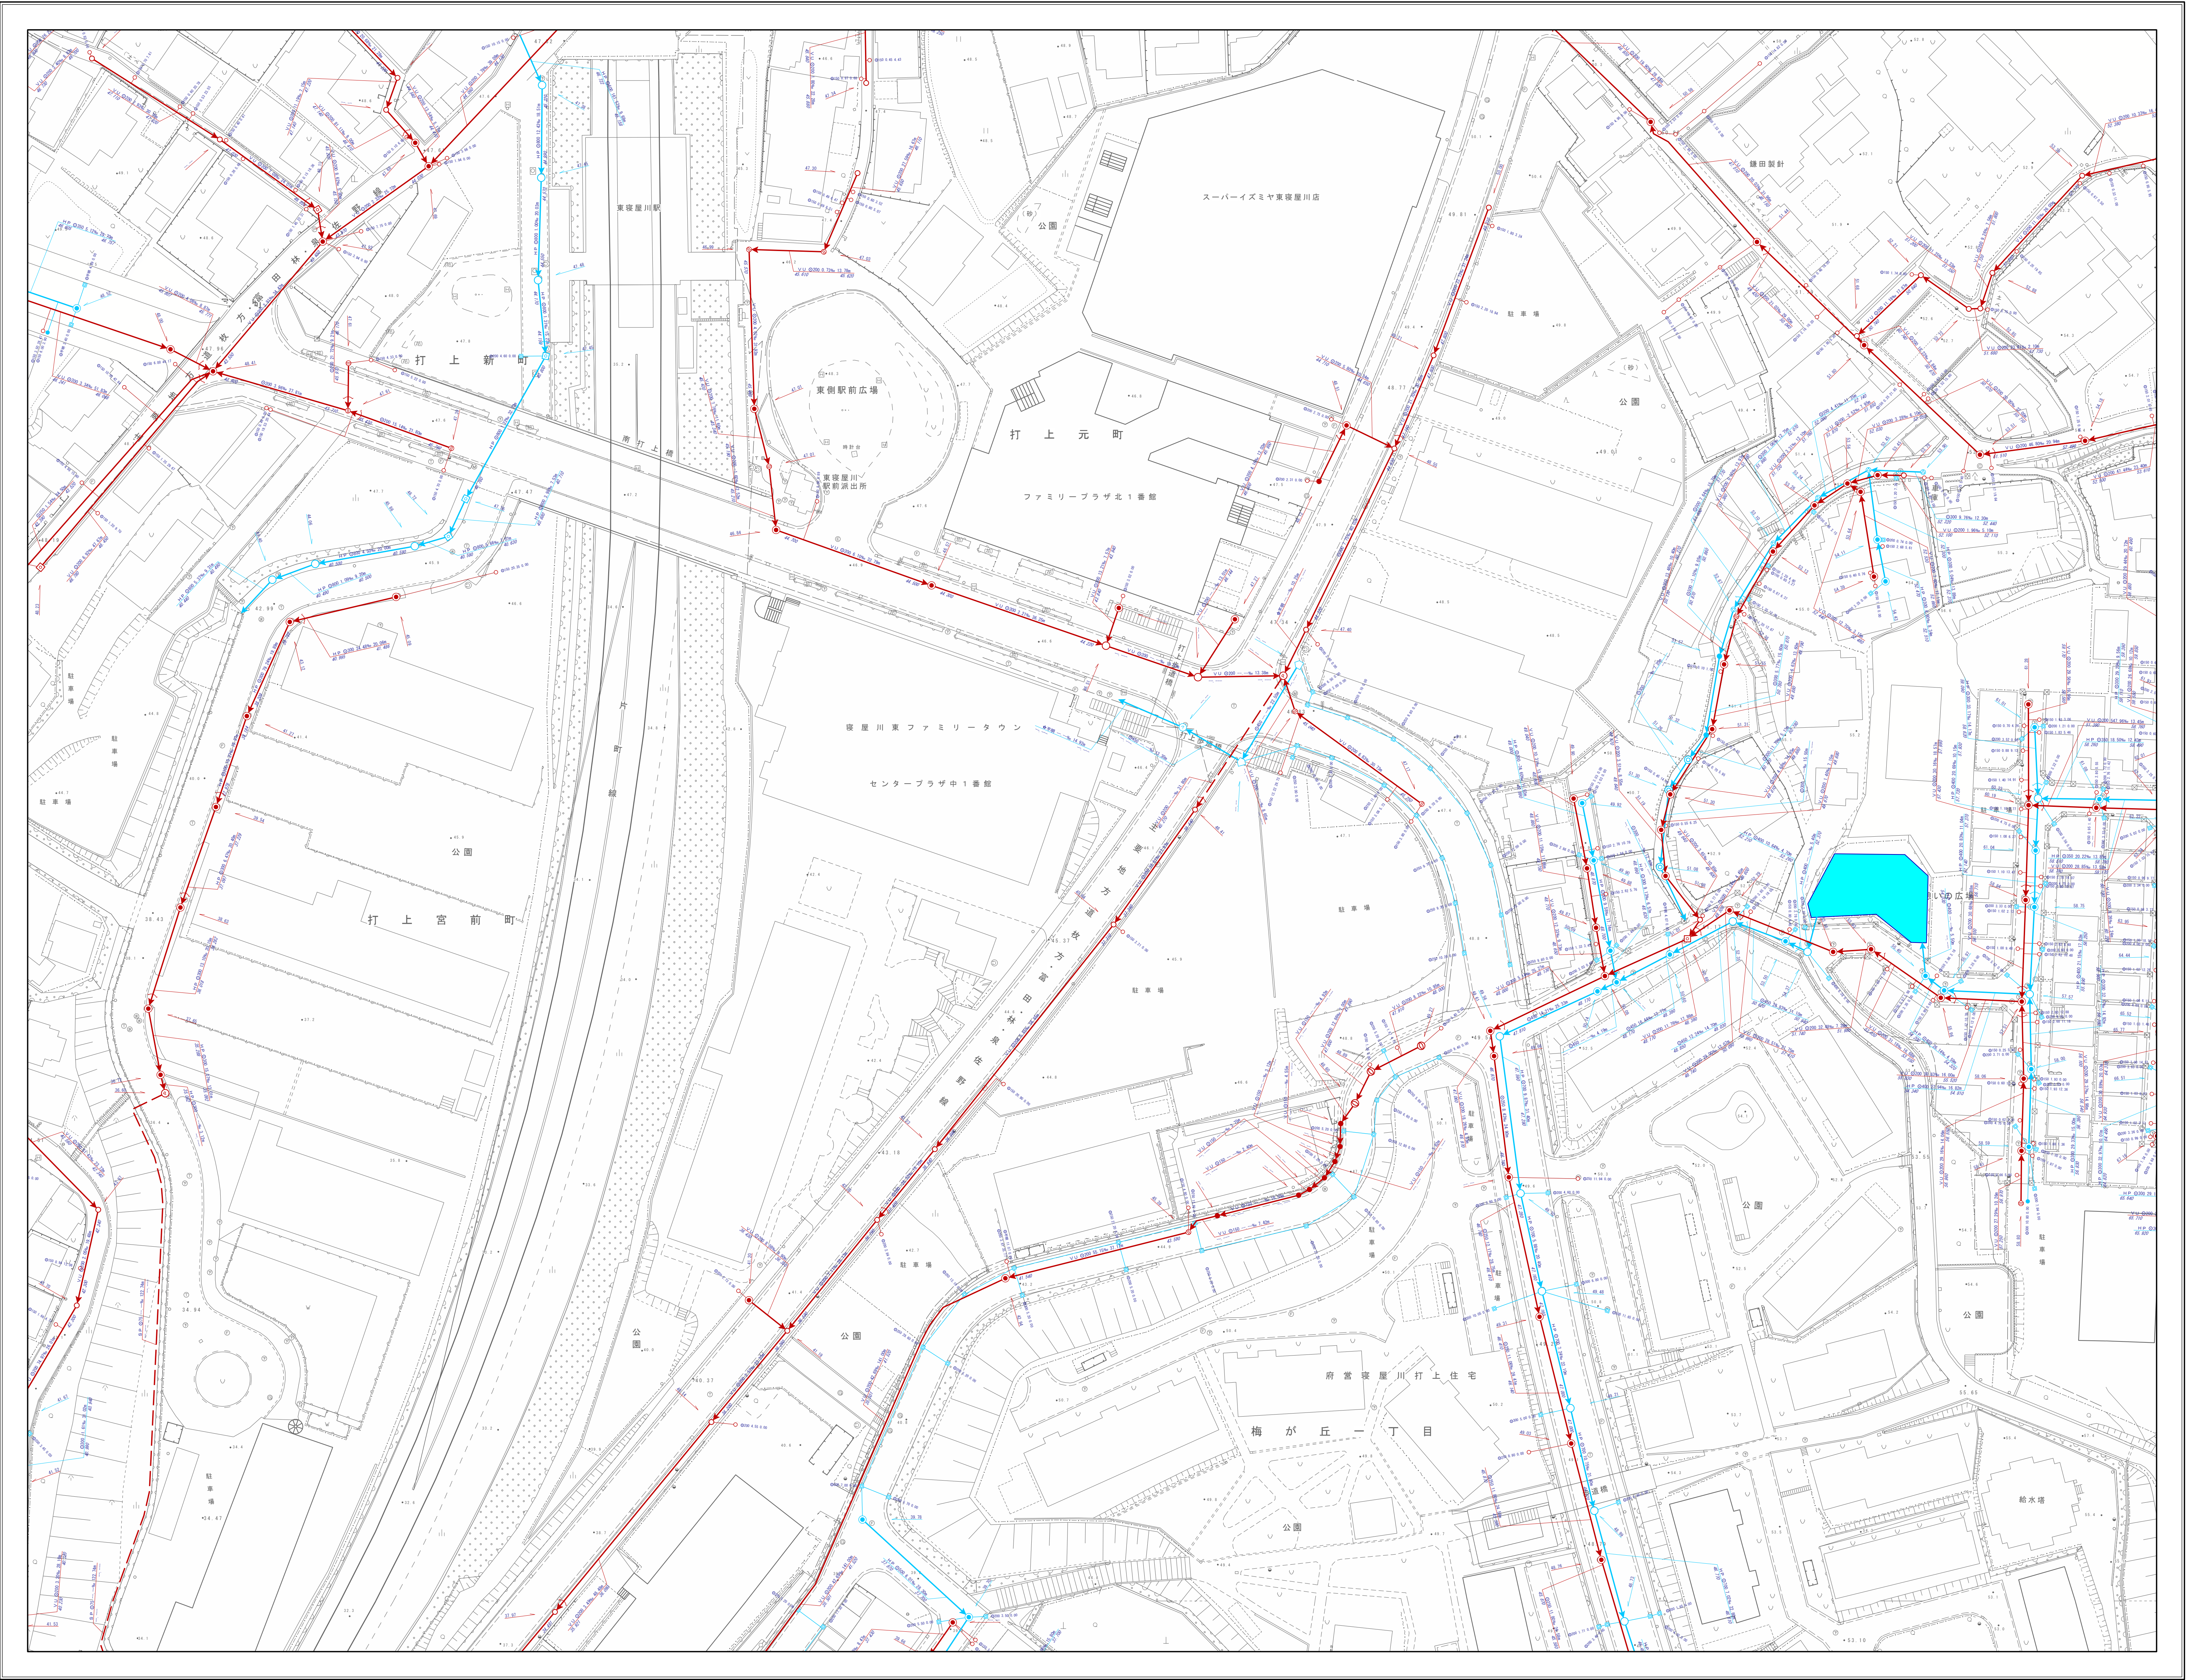

背景は1/500道路現況図を利用

1/500

0m 25m 50m 75m 100m