



寝屋川市下水道台帳

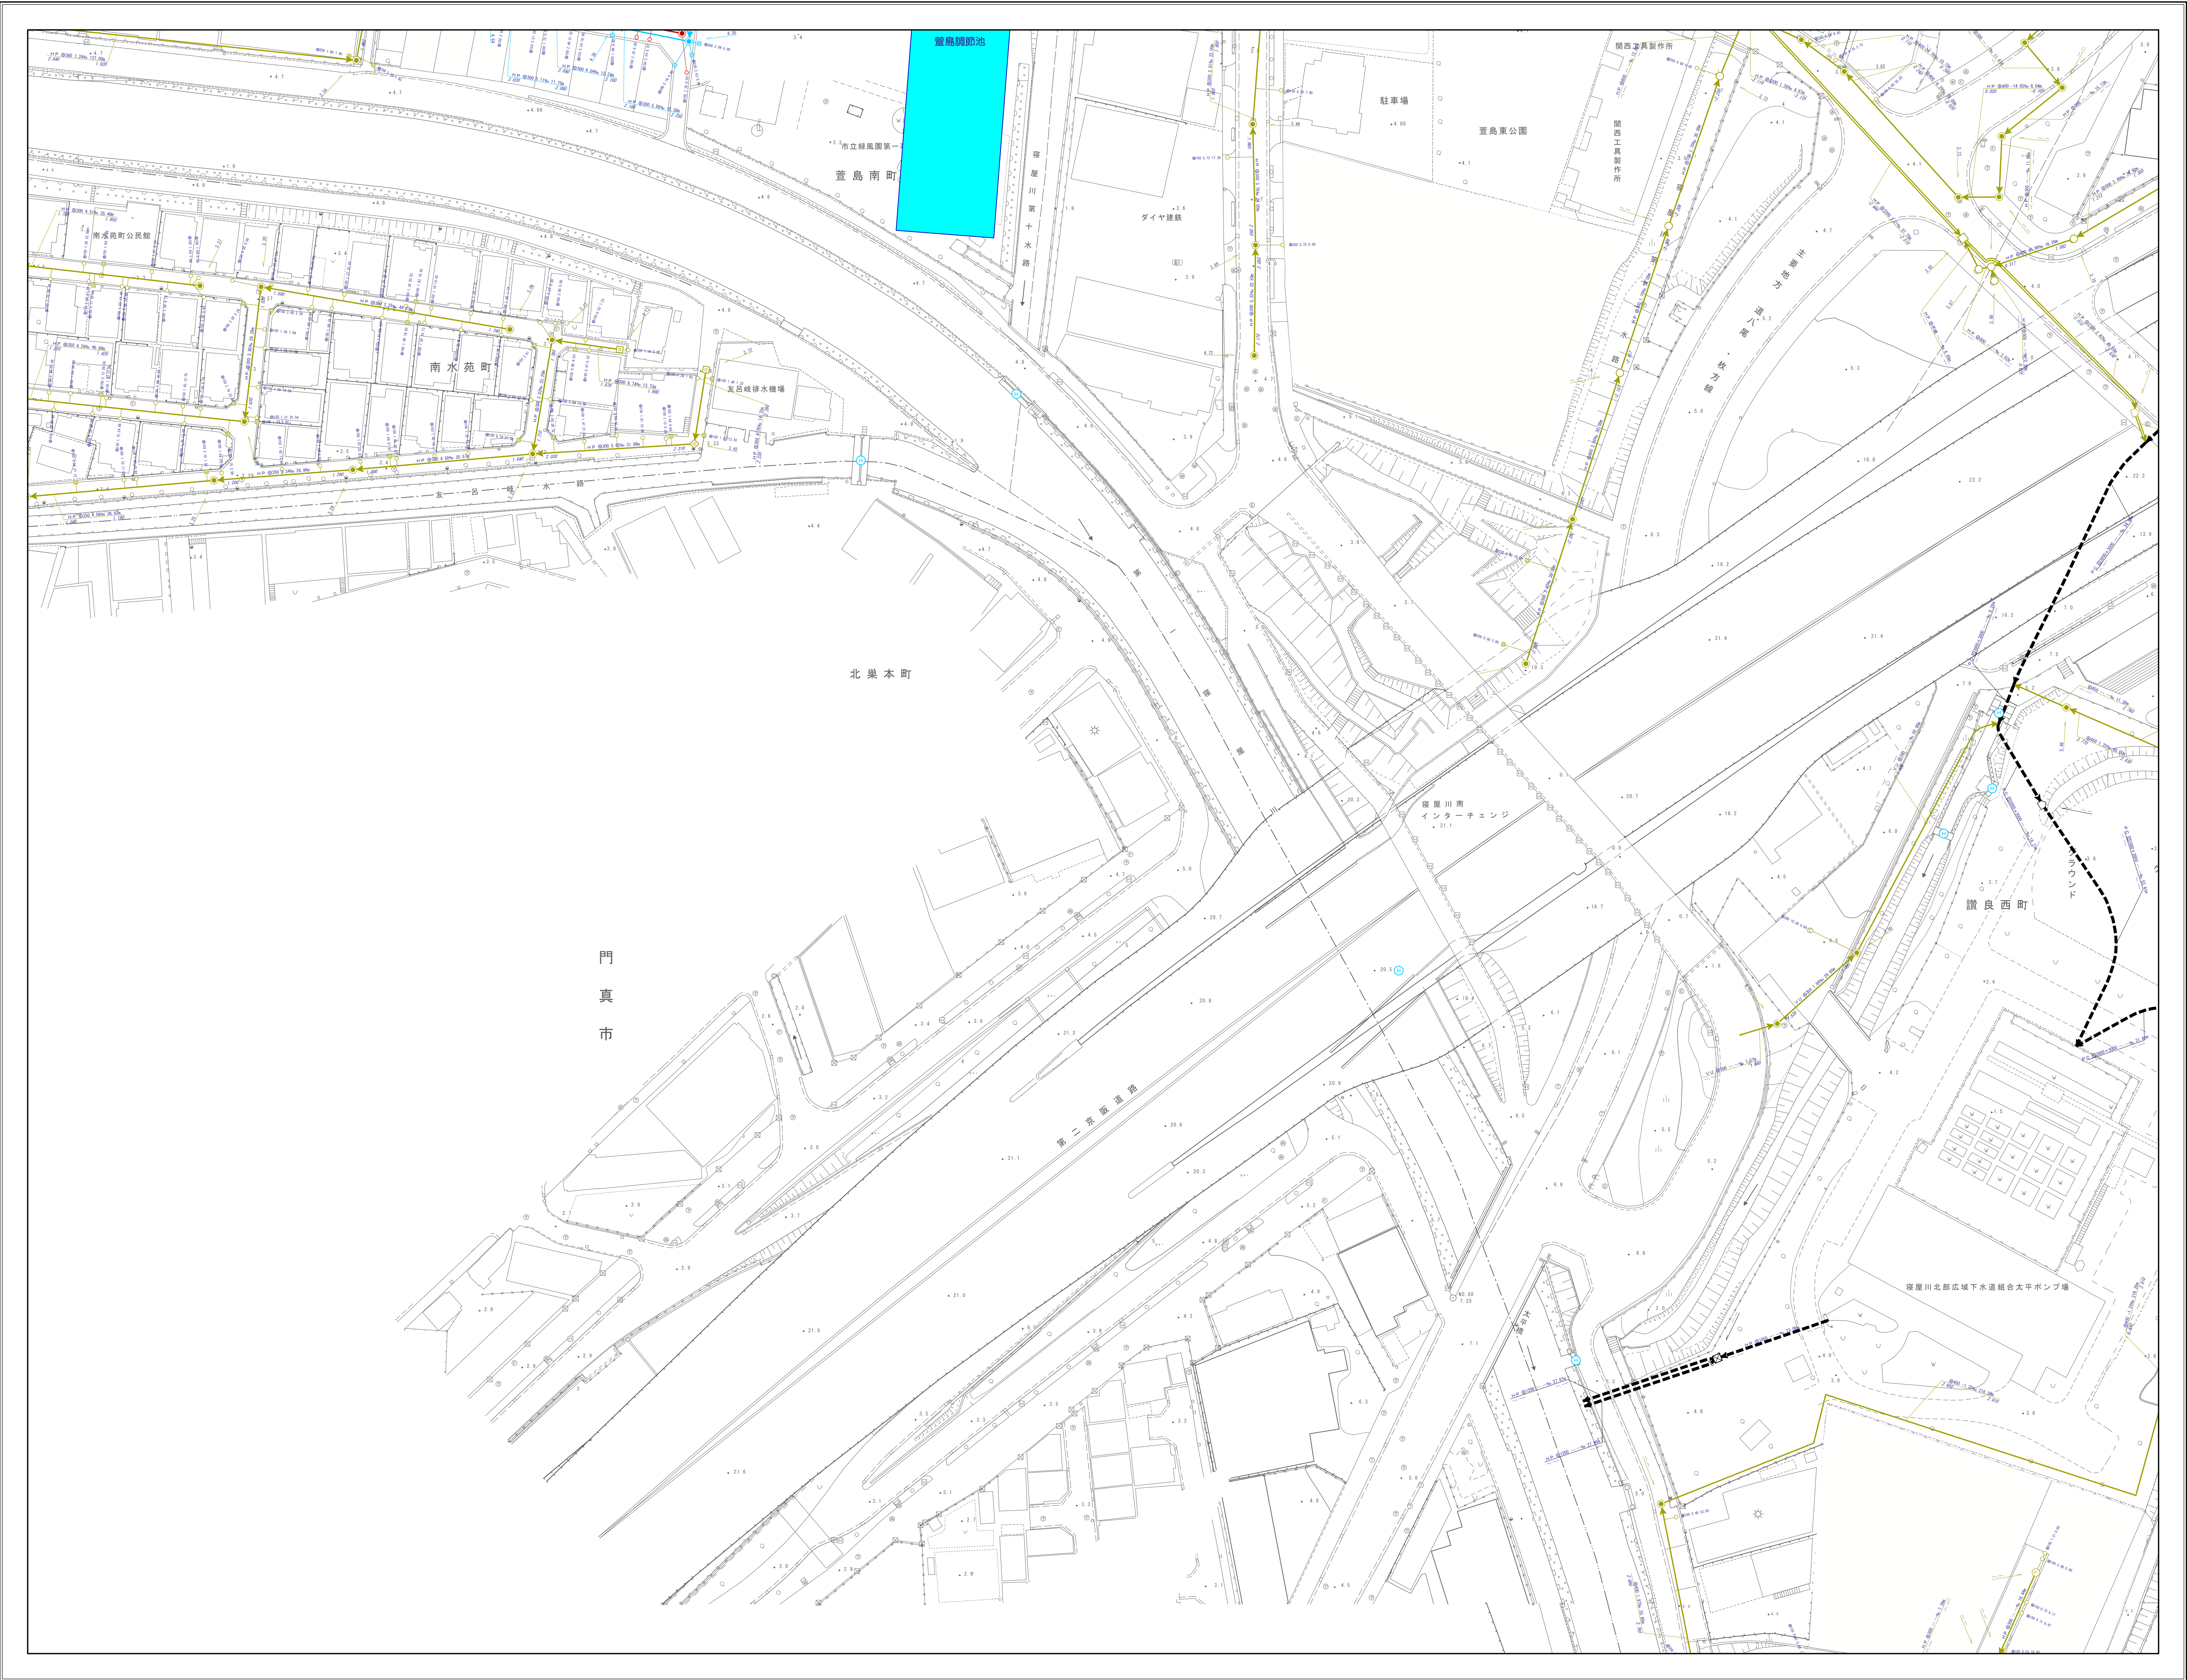

背景は1/500道路現況図を利用

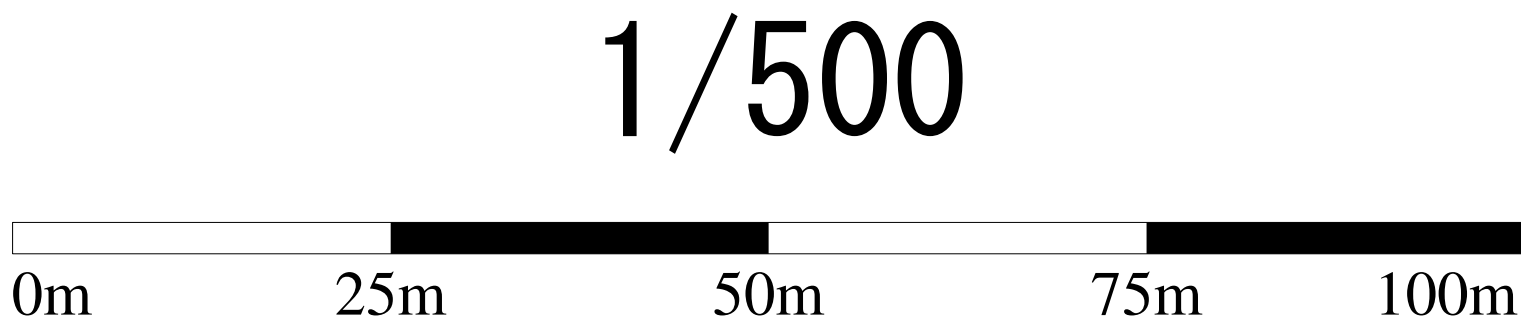

| 凡 例 | |
|-----------|---|
| 記 号 | 名 称 |
| | 流域幹線 |
| | 幹線管渠 |
| | 枝線管渠 |
| | 汚水 |
| | 雨水 |
| | 合流 |
| | 副管 |
| 人 孔 | |
| | Y号人孔 |
| | 1号人孔 |
| | 2号人孔 |
| | 3号人孔 |
| | 4号人孔 |
| | 5号人孔 |
| | 6号人孔 |
| | 7号人孔 |
| | 特1号人孔 |
| | 特2号人孔 |
| | 特3号人孔 |
| | 特4号人孔 |
| | 矩形人孔 |
| | 特殊人孔 |
| | 伏越人孔 |
| | φ500特殊人孔 |
| | φ600特殊人孔 |
| | φ750特殊人孔 |
| | 会所 |
| | O号人孔 |
| | 橋田人孔 |
| | 小口人孔 |
| | 塩ビ30人孔 |
| | コンφ45人孔 |
| | レジン人孔 |
| | マンホールポンプ 0号人孔 |
| | マンホールポンプ 1号人孔 |
| | マンホールポンプ 2号人孔 |
| | マンホールポンプ 3号人孔 |
| | マンホールポンプ 4号人孔 |
| | マンホールポンプ 特殊人孔 |
| | マンホールポンプ 人孔種別不明 |
| | ポンプ場 |
| | 吐け口 |
| | キャップ止め |
| | 吐け口 |
| | ダミー人孔 |
| | 不明 |
| 雨 水 施 設 | |
| | 樋門 |
| | 調節池 |
| ま す | |
| | 汚水樹 |
| | 雨水樹 |
| | 道路雨水樹 |
| | ポンプ |
| | キャップ止 |
| | 不明 |
| 人 孔 属 性 | |
| | 地盤高 111.110 |
| 管 渠 属 性 | |
| | 管断面 勾配 管種 ↓ 管径 ↓ 区間距離 VU Q200 0.48% 20.75m 上流管底高 4.230 下流管底高 4.220 |
| | 管断面 勾配 管種 ↓ 管径 ↓ 区間距離 VU Q200 0.48% 20.75m 上流管底高 4.230 下流管底高 4.220 |
| 取 付 管 属 性 | |
| | 管断面 取付管延長 管径 ↓ 管径 ↓ 上流側人孔からの距離 100 4.29 10.94 |